


PÔDORYS

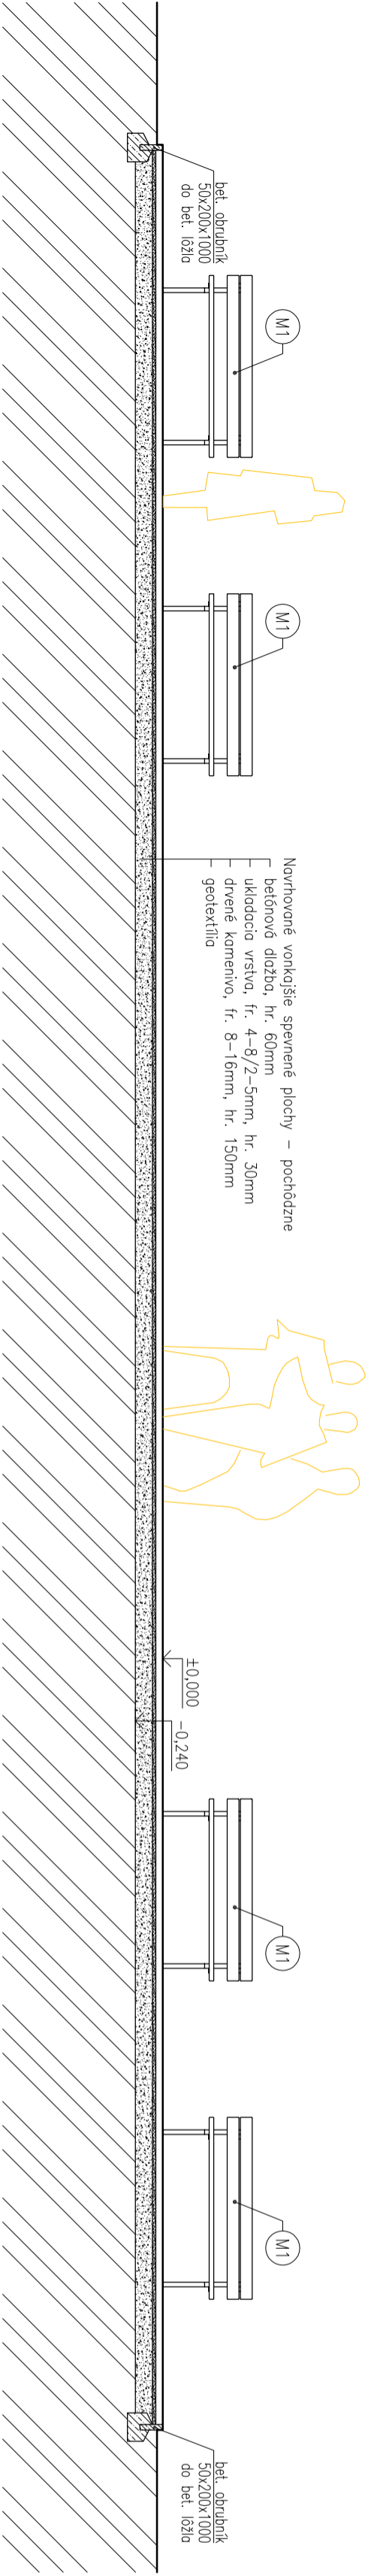


REZ C–C


LEGENDA MOBILIÁRU:

(M1) parkové lavička s oporadlom

POZNÁMKY:

- Pred začatím prác je potrebné vyčistiť existujúce podzemné vedenia, ktoré môžu byť realizáciou stavby dotknuté.
- Cena prvků a montáže, vrátane kotveních prvkov, základania a bezpečnostného poruču.
- Zmeny realizácie oproti kvalitatívnym, funkčným či bezpečnostným štandardom projektovej dokumentácie konzultovať s generálnym projektantom, resp. autorským dozorcom!

AUTOR		VYPRACOVANÁ		ZODP. PROJEKTANT	
Ing. Marek Gmitro		Ing. Robert Heredoš		Ing. Marek Gmitro	
INVESTOR: Mesto Vranov nad Topľou, Dr. C. Daxnera 87, 093 16 Vranov nad Topľou					
NÁZOV A Miesto stavby:		REGENERÁCIA VNÚTROBLADNÝ SÚDLSKA VO VRANOVĚ NAD TOPĽOU			
Parcele č. 3006/2, 3006/6, 3006/21 až 3006/29, 3006/32 až 3006/46, 3006/72 až 3006/75, 3006/94, k.ú. Vranov nad Topľou		ARCHITEKTÚRA			
OBJEKT – Časť:		ASR			
SO.03		ARCHITEKTÚRA			
OBSAH VÝKRESU:					
MULTIFUNKČNÁ PLOCHA					
FORMÁT		DATUM		STUPEŇ	
3x A4		Apríl 2021		DRS	
MIERKA		VÝKRES Č.:		PAR. Č.:	
1:50		08			
					



ARCHITECTONICKÝ ATÉLIER

PODĽA ZÁKONA O AUTORSKÝCH PRÁVACH JE BEZ SOHLASU AUTORA ZAKÁZANÉ AKÉKOLIEK ŠIRENI, ALBO KOPIROVANIE TEJTO PROJEKTIVEJ DOKUMENTÁCIE. INVESTOR NADOBŤA VLASTNÍCKE PRÁVO K TOVARU AŽ PO ÚPLNOM ZAPLATENÍ CENY ZA TÚTO PROJEKTOVÚ DOKUMENTÁCIU. INVESTOR NESMIE AŽ DO ÚPLNEHO ZAPLATENIA KÚPIŤ CENY ZA TÚTO PROJEKTOVÚ DOKUMENTÁCIU AKOKOLIEK POŽIŤ.