




PÔDORYS VÝBEHU

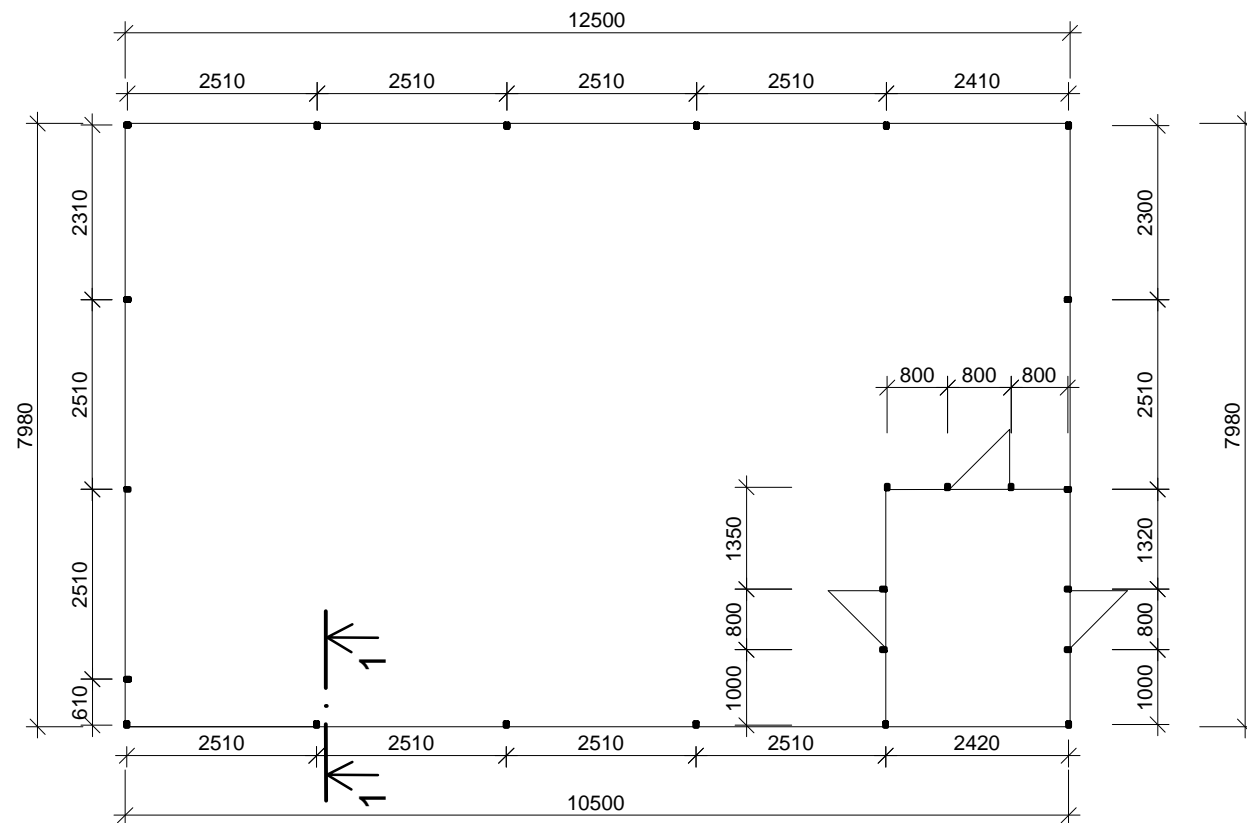

REZ 1-1

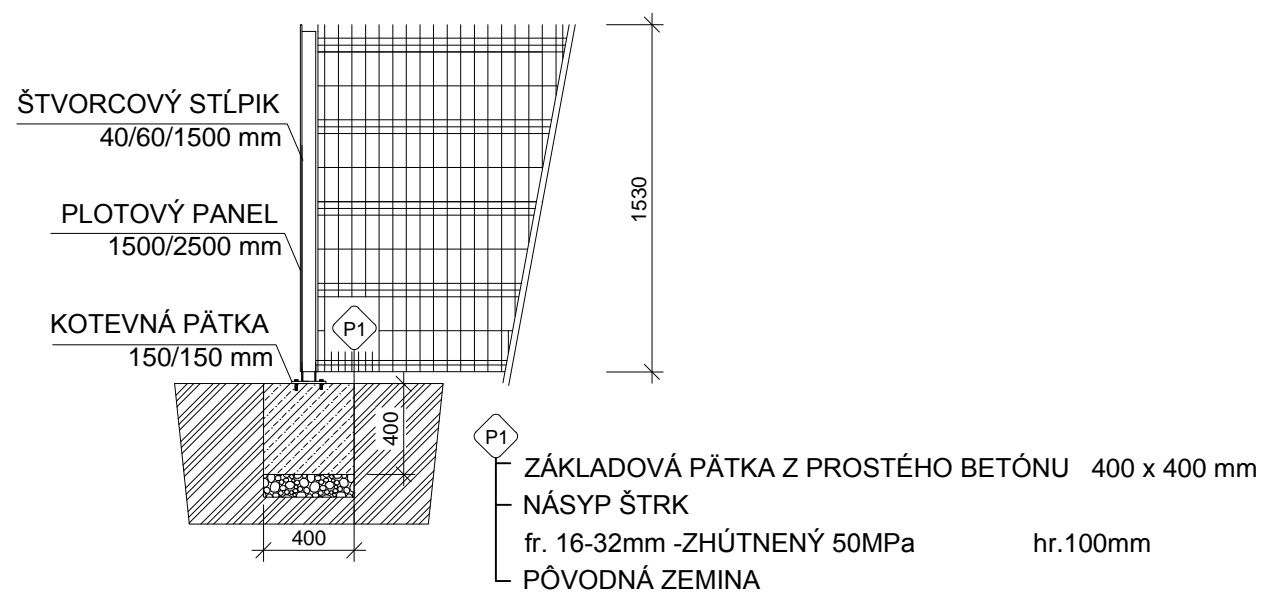

POHL'AD

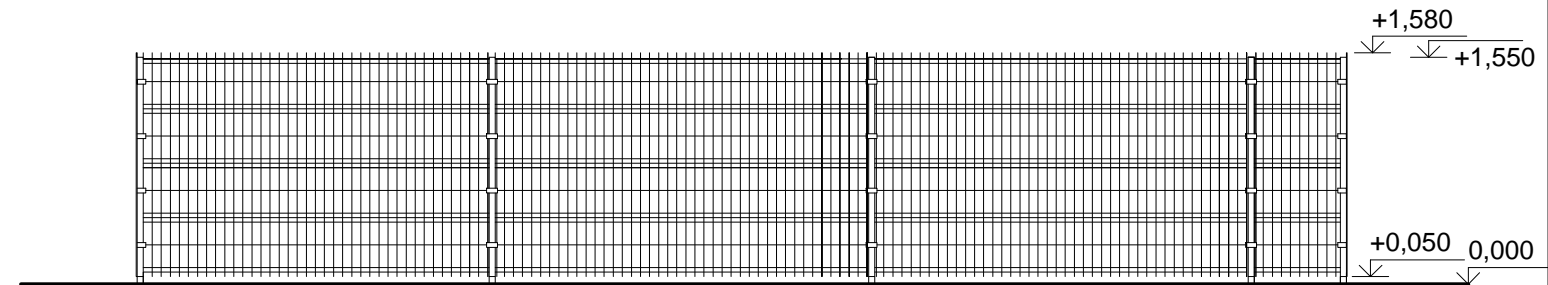


POZNÁMKA

stĺpiky oplatenia sú kótované osovo

$\pm 0,000 = 389 \text{ m n.m.}$

0	Prvé vydanie	6.2017	
Zmena	Názov a stručný popis zmeny	Dátum	Podpis

<div> <div> Vpracoval:</div> <div>Ing. Radoslav Grečnár</div> </div> <div> <div>Zodp. projektant:</div> <div>Ing. Ronald Gálik</div> </div> <div> <div>Kontroloval:</div> <div>Ing. Ronald Gálik</div> </div> <div> <div>Hip:</div> <div>Ing. Ronald Gálik</div> </div> <div> <div>Investor:</div> <div>Mesto Lipany Krivianska 556/3, 082 71 Lipany</div> </div>	<div>Projektant :</div>	<div> <div> <div> <div>  <div>architektonický ateliér s.r.o.</div> </div> <div> A-typ, architektonický ateliér s.r.o. 080 01 Prešov, Strojnícka 1 </div> </div> </div> <div> <div>Generálny projektant :</div> <div>Sada č:</div> </div> </div>
<div> <div>Stavba:</div> <div>REVITLIZÁCIA MEDZIBLOKOVÝCH PRIESTOROV-l'avá strana nam.sv.Martina Lipany</div> </div>	<div> <div>Miesto stavby:</div> <div>Lipany, nam. sv. Martina</div> </div>	<div> <div> <div> <div>Č. zakázky:</div> <div>6/2017</div> </div> <div> <div>Formát:</div> <div>2xA4</div> </div> </div> </div>
<div> <div>Objekt:</div> <div></div> </div>	<div> <div>Čast:</div> <div>- STAVEBNÁ ČASŤ</div> </div>	
<div> <div>Obsah:</div> <div>Oplotenie výbehu pre psov</div> </div>	<div> <div> <div> <div>Diel:</div> <div>-</div> </div> <div> <div>Účel:</div> <div>DRS</div> </div> </div> </div>	<div> <div> <div> <div>Mierka:</div> <div>1:100</div> </div> <div> <div>Č. výkr.:</div> <div>08</div> </div> </div> </div>