


3375

4775

4775

3375


I. N. P.

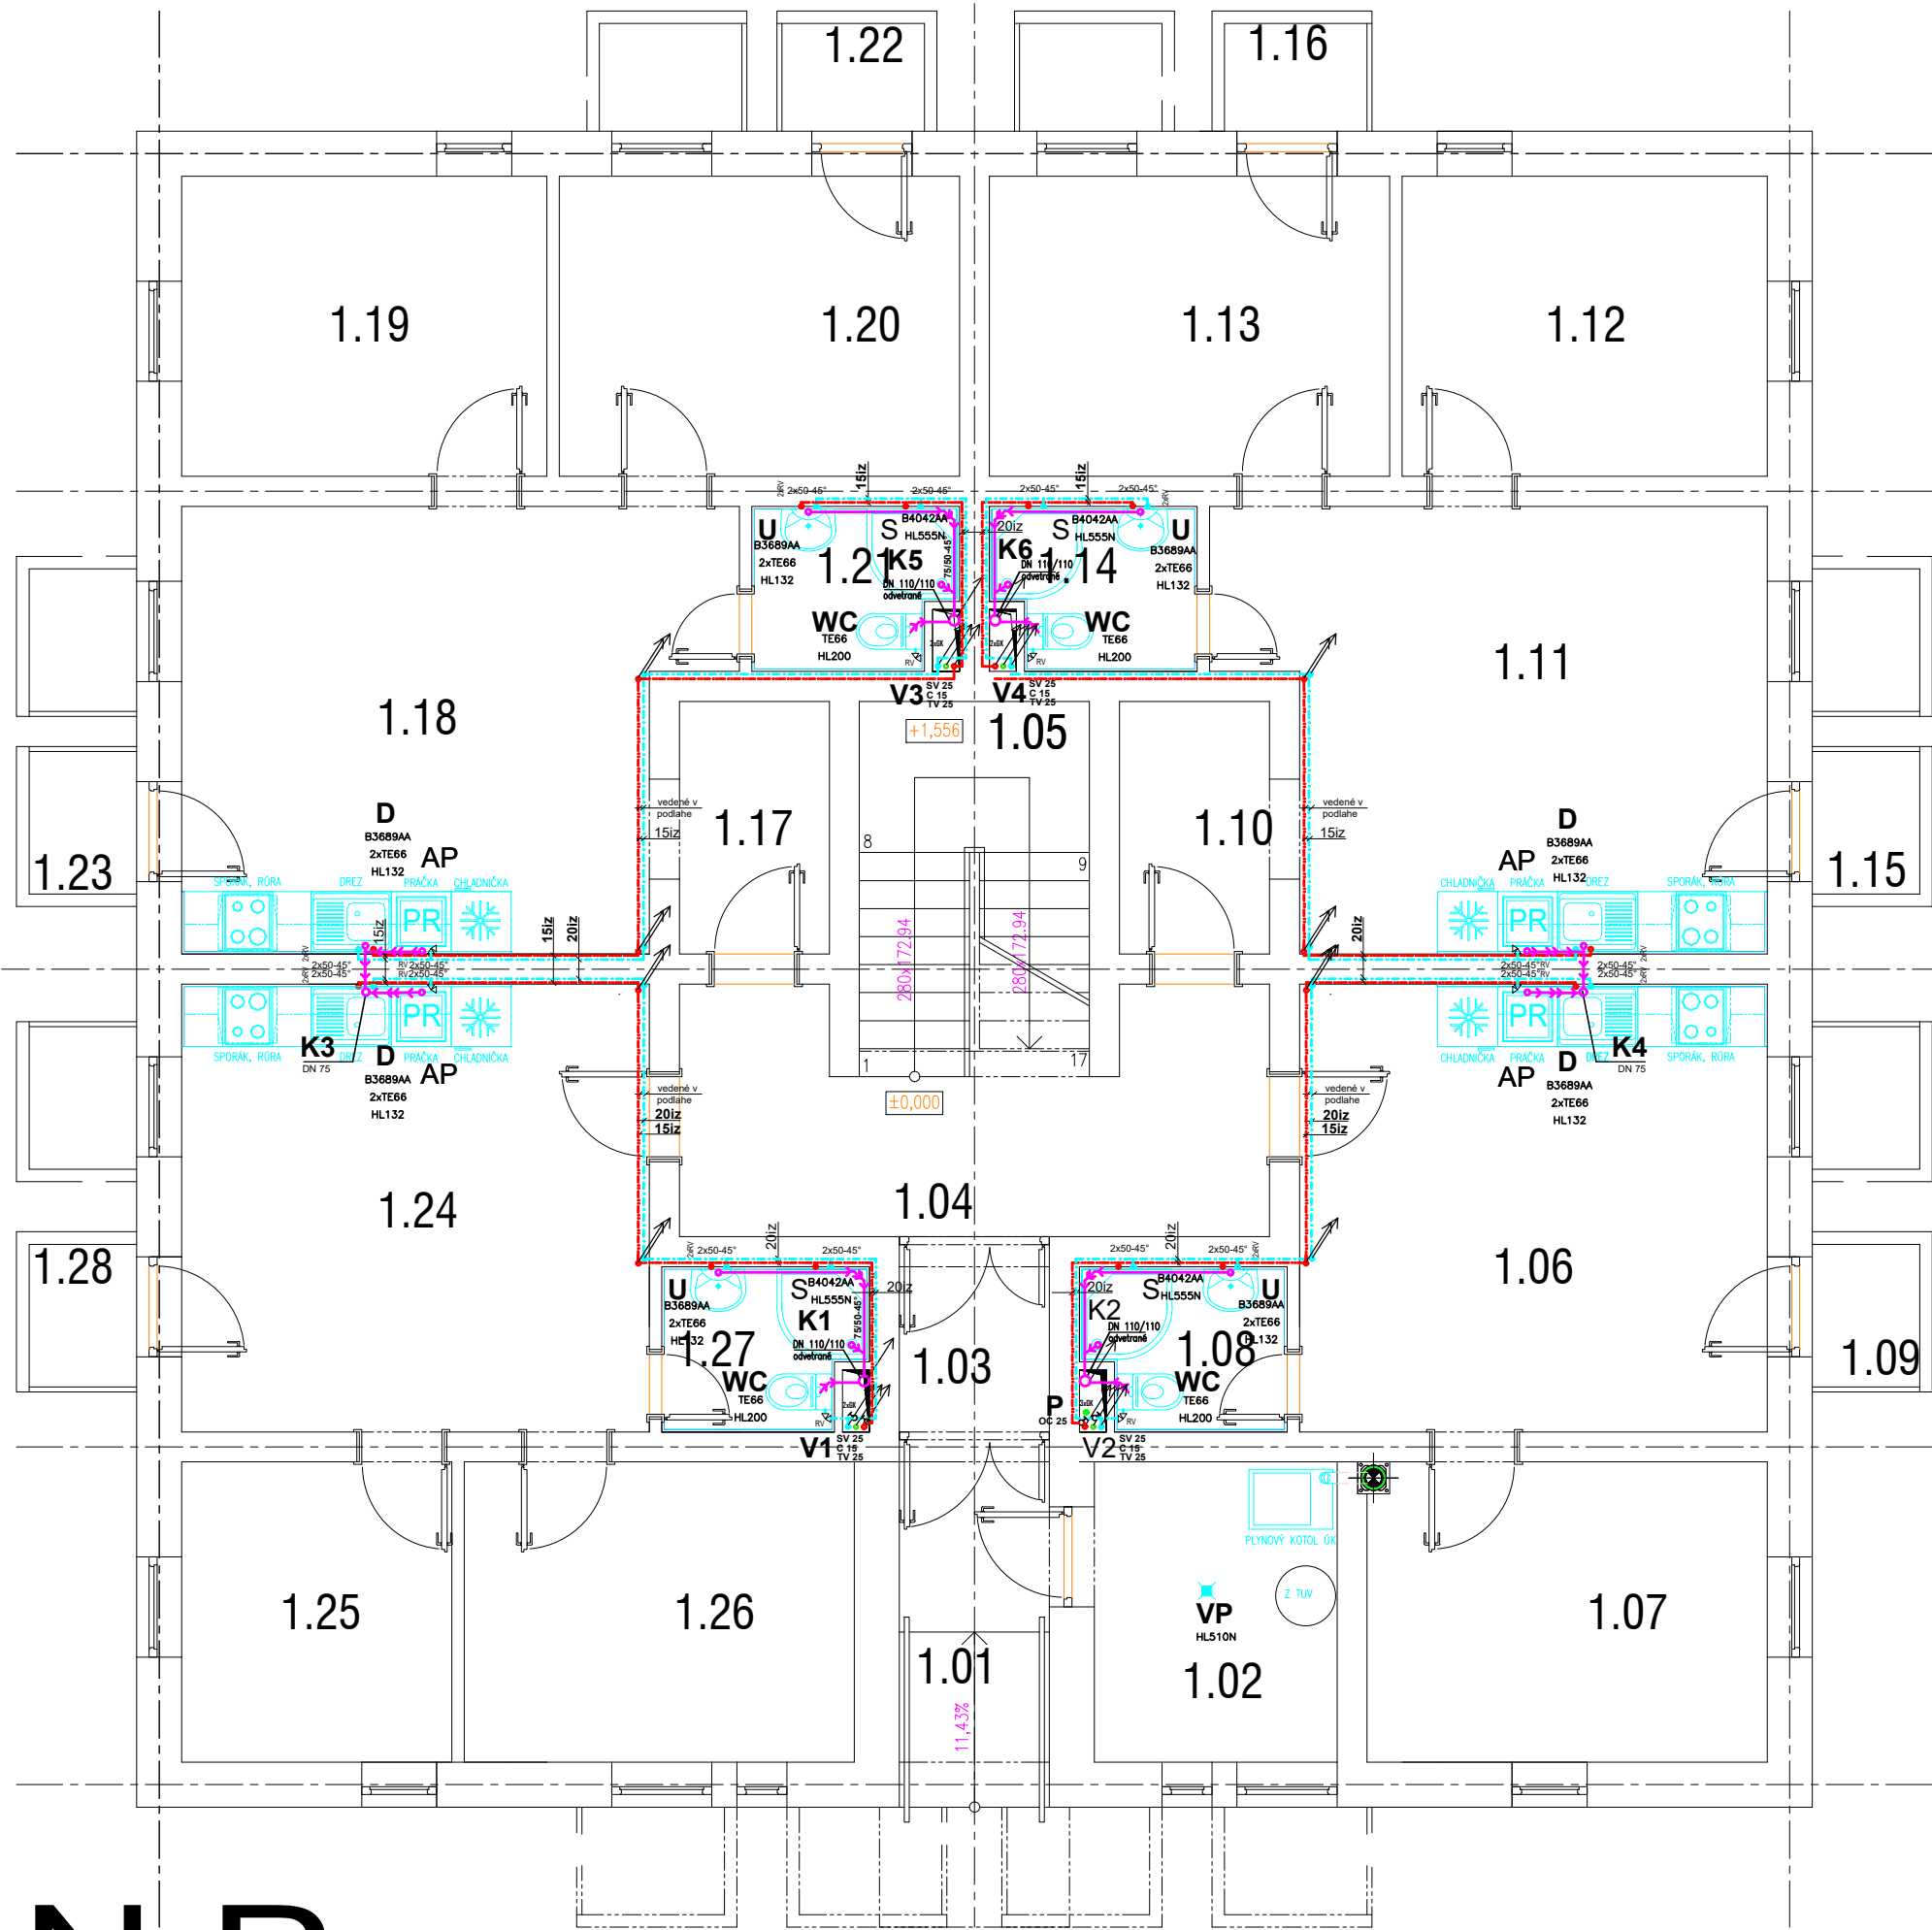

- KANALIZAČNÉ POTRUBIE
- - - ROZVOD STUDENEJ VODY
- . - ROZVOD TEPEJ VODY
- - - CIRKULÁCIA
- - - PRÍPOJKA VODY DN 40
- - - PRÍPOJKA KANALIZÁCIE PVC DN 160
- V1 STÚPACIE VODOVODNÉ POTRUBIE
K4 ODPADOVÉ POTRUBIE SPLAŠKOVEJ VODY HT- SYSTÉM
D1 ODPADOVÉ POTRUBIE ZRÁŽKOVEJ VODY HT-SYSTÉM

OZNAČENIE MIESTNOSTI	ÚČEL MIESTNOSTI (PRIESTORU)	OZNAČENIE Z.PREDMETU	NÁZOV ZARIAĎOVACÍCH PREDMETOV	KS	ARMATÚRA
BYT č. 1.01					
1.06	OBÝVACIA IZBA A KUCHYŇA	AP	AUTOMATICKÁ PRAČKA + HL 406	1	
		D	ANTIKÓROVÝ DREZ + ZÁP. UZÁVIERKA +STOJAN. BATÉRIA ROZTEČ 150 MM HL132	1	2xTE 66 ,B3689AA
1.08	KÚPEĽŇA A WC	WC	WC MISA	1	TE 66
		U	UMÝVADLO, ZÁPACH.UZ. + STOJAN.. BATÉRIA ROZTEČ 150MM HL132	1	2xTE 66 ,B3689AA
		S	SPRCHA d900 + ZÁP. UZÁVIERKA + NÁSTENNÁ SPRCHOVÁ BATÉRIA G15x150	1	E4042AA
BYT č. 1.02					
1.11	OBÝVACIA IZBA A KUCHYŇA	AP	AUTOMATICKÁ PRAČKA + HL 406	1	
		D	ANTIKÓROVÝ DREZ + ZÁP. UZÁVIERKA +STOJAN. BATÉRIA ROZTEČ 150 MM HL132	1	2xTE 66 ,B3689AA
1.14	KÚPEĽŇA A WC	WC	WC MISA	1	TE 66
		U	UMÝVADLO, ZÁPACH.UZ. + STOJAN.. BATÉRIA ROZTEČ 150MM HL132	1	2xTE 66 ,B3689AA
		S	SPRCHA d900 + ZÁP. UZÁVIERKA + NÁSTENNÁ SPRCHOVÁ BATÉRIA G15x150	1	E4042AA
BYT č. 1.03					
1.18	OBÝVACIA IZBA A KUCHYŇA	AP	AUTOMATICKÁ PRAČKA + HL 406	1	
		D	ANTIKÓROVÝ DREZ + ZÁP. UZÁVIERKA +STOJAN. BATÉRIA ROZTEČ 150 MM HL132	1	2xTE 66 ,B3689AA
1.21	KÚPEĽŇA A WC	WC	WC MISA	1	TE 66
		U	UMÝVADLO, ZÁPACH.UZ. + STOJAN.. BATÉRIA ROZTEČ 150MM HL132	1	2xTE 66 ,B3689AA
		S	SPRCHA d900 + ZÁP. UZÁVIERKA + NÁSTENNÁ SPRCHOVÁ BATÉRIA G15x150	1	E4042AA
BYT č. 1.04					
1.24	OBÝVACIA IZBA A KUCHYŇA	AP	AUTOMATICKÁ PRAČKA + HL 406	1	
		D	ANTIKÓROVÝ DREZ + ZÁP. UZÁVIERKA +STOJAN. BATÉRIA ROZTEČ 150 MM HL132	1	2xTE 66 ,B3689AA
1.27	KÚPEĽŇA A WC	WC	WC MISA	1	TE 66
		U	UMÝVADLO, ZÁPACH.UZ. + STOJAN.. BATÉRIA ROZTEČ 150MM HL132	1	2xTE 66 ,B3689AA
		S	SPRCHA d900 + ZÁP. UZÁVIERKA + NÁSTENNÁ SPRCHOVÁ BATÉRIA G15x150	1	E4042AA

±0,000 = 180,000 m.n.m
VÝŠKOVÝ SYSTÉM : BPV

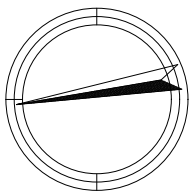

Autor	Ing. Michal SLOBODNÍK Autorizovaný stavebný inžinier SKSI reg. číslo 4260*11 kategória Inžinier pre konštrukcie pozemných stavieb	PROMOST s.r.o. 985 56 Gregorova Vieska 73 prev. Nám. republiky 26, 984 01 Lučenec mobil: +421 903 811 902, +421 907 816 525 http://www.promost.szm.sk e-mail: promost29@gmail.com, promost@szm.sk		
Zodp.projektant	Ing. Michal SLOBODNÍK	Formát	O3xA4	
Vypracoval	Ing. Michal SLOBODNÍK	Dátum	08.2020	
Kreslil	Ing. Radoslava SLOBODNÍKOVÁ	Stupeň	PROJEKT STAVBY	
Stavebník: Obec Nitra nad Ipľom, Nitra nad Ipľom 96, 985 57 Holiša Stavba: ZLEPŠENÉ FORMY BÝVANIA S PRVKAMI PRESTUPNÉHO BÝVANIA – NÁJOMNÝ BYTOVÝ DOM – VYŠŠÍ ŠTANDARD NITRA NAD IPĽOM		Číslo zakázky	MS-18-2020	
		Poznámka		
Obsah:	PÔDORYS I. N.P.	DOMOVÝ VODOVOD A VNÚTORNÁ KANALIZÁCIA	Mierka: 1:75	Č.výkr.: ZTI-04