

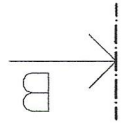
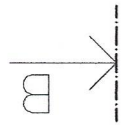


Pohled — interier

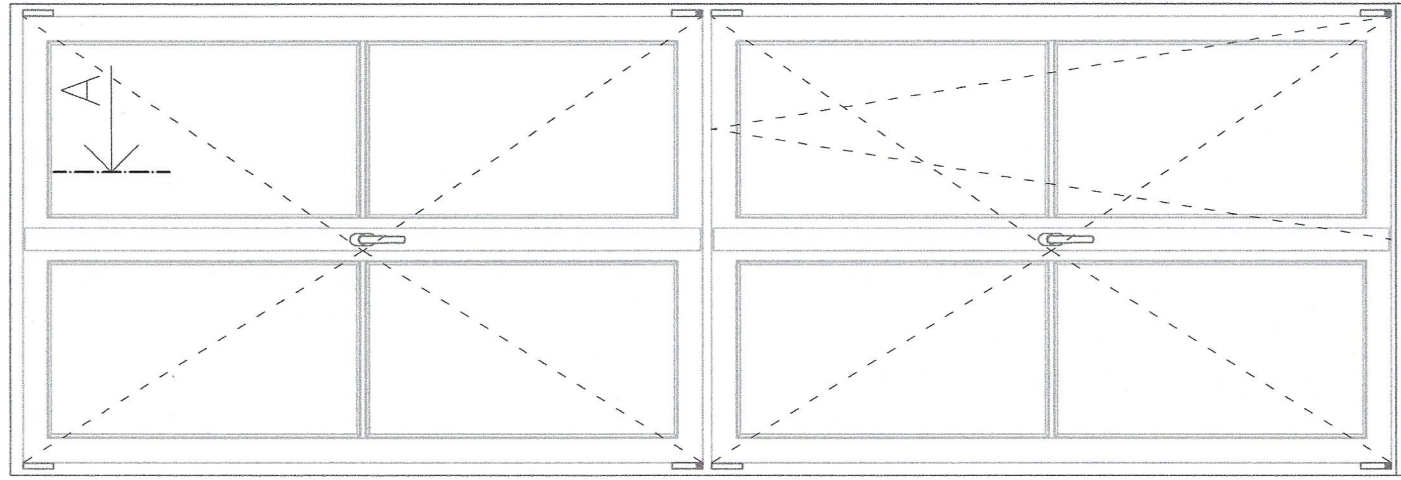


B—B

1240

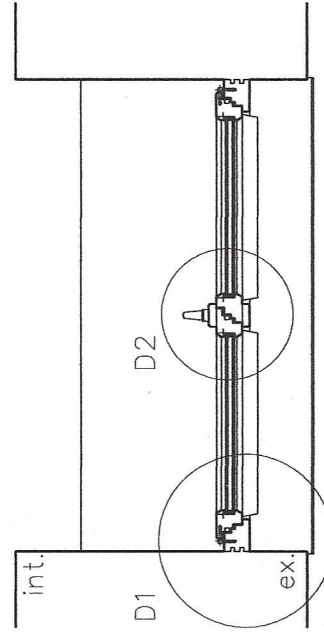


A—A

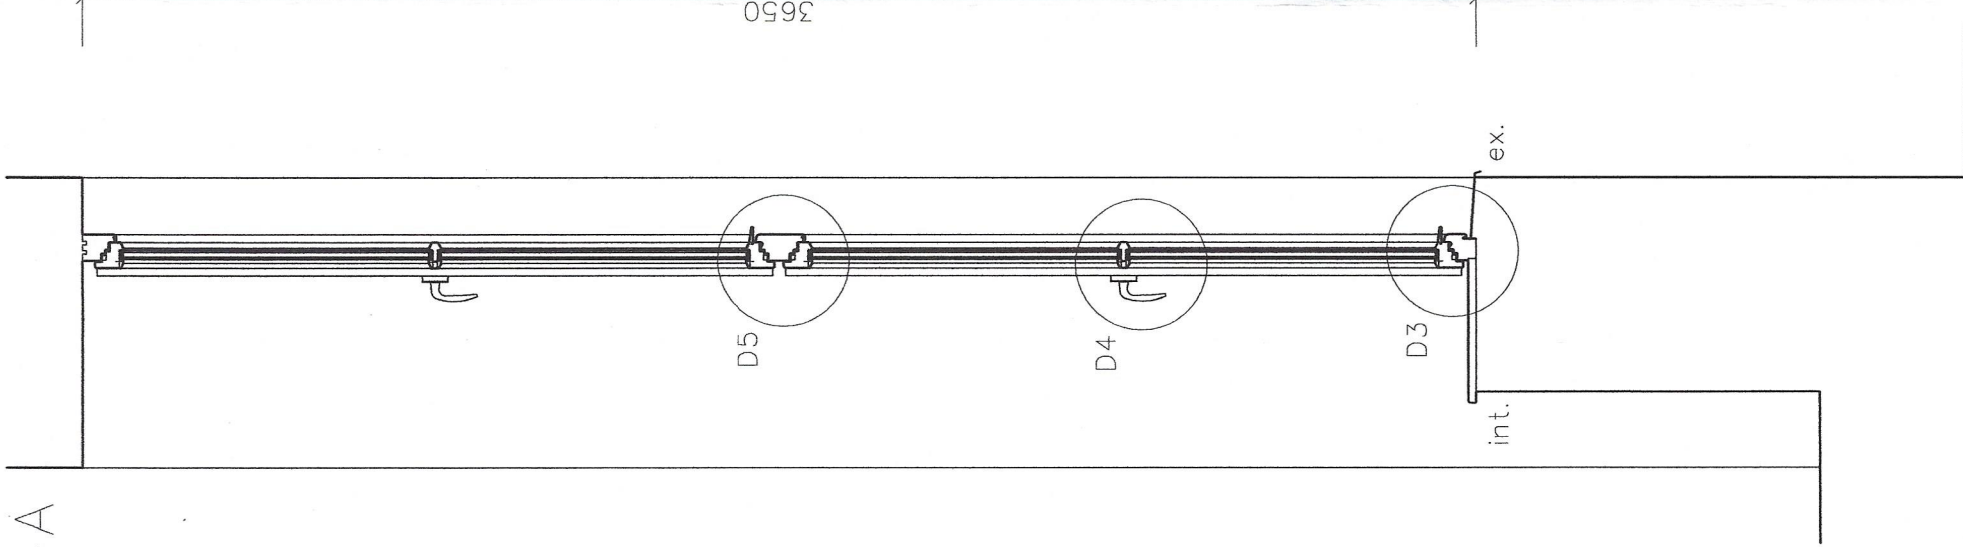

3650

int. ex.

Pohled — exterior

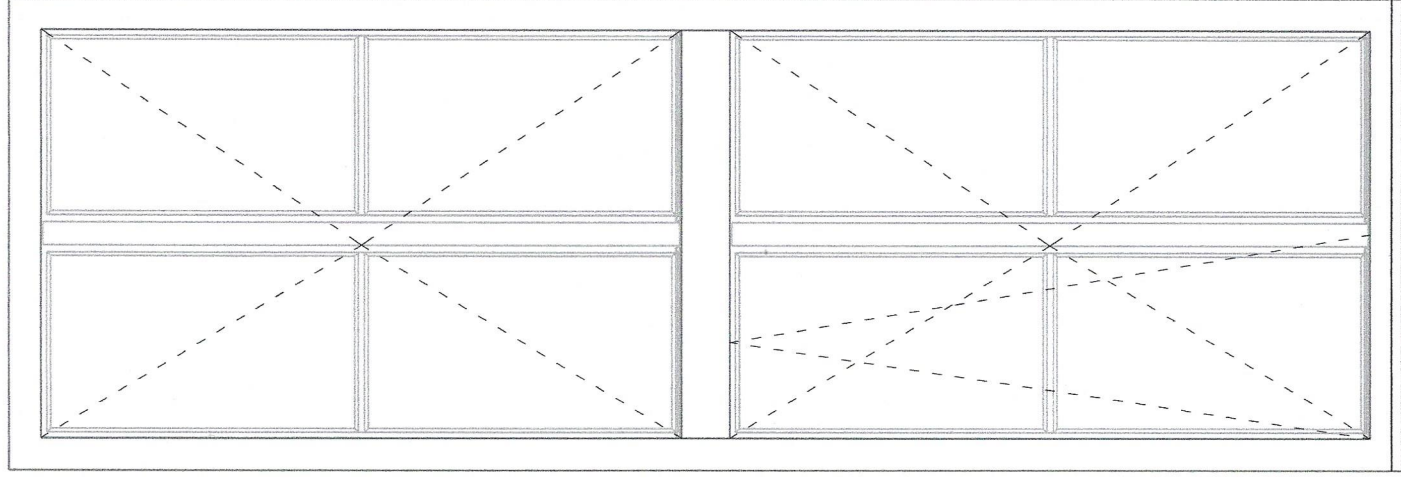

**standesign** *SA*

stancMichal@seznam.cz / +420 605 55 82 73

Navrhl a vypracoval: Ing. arch. Michal Štancil

Zodpovědný projektant: Ing. A. Čeleda (2568/92)

Výměna oken — Tělocvična ZŠ Václavské náměstí,  
p.č. 168, Město Znojmo [593711]; K.ú Znojmo—město [793418]

Investor: Město Znojmo, Obroková 1/12, Znojmo, 669 02

Název výrobku: Typ výrobku: Okno

Velké okno 6x

Obsah: Pohled — exterior, interier, A—A, B—B

Stupeň PD:	VD
Místo:	Znojmo
Promítání:	
Rozměr:	A3
Datum:	4/2020
Měřítko:	1:20
Č. výkresu:	Č. revize:
	01

