


DETAIL D1

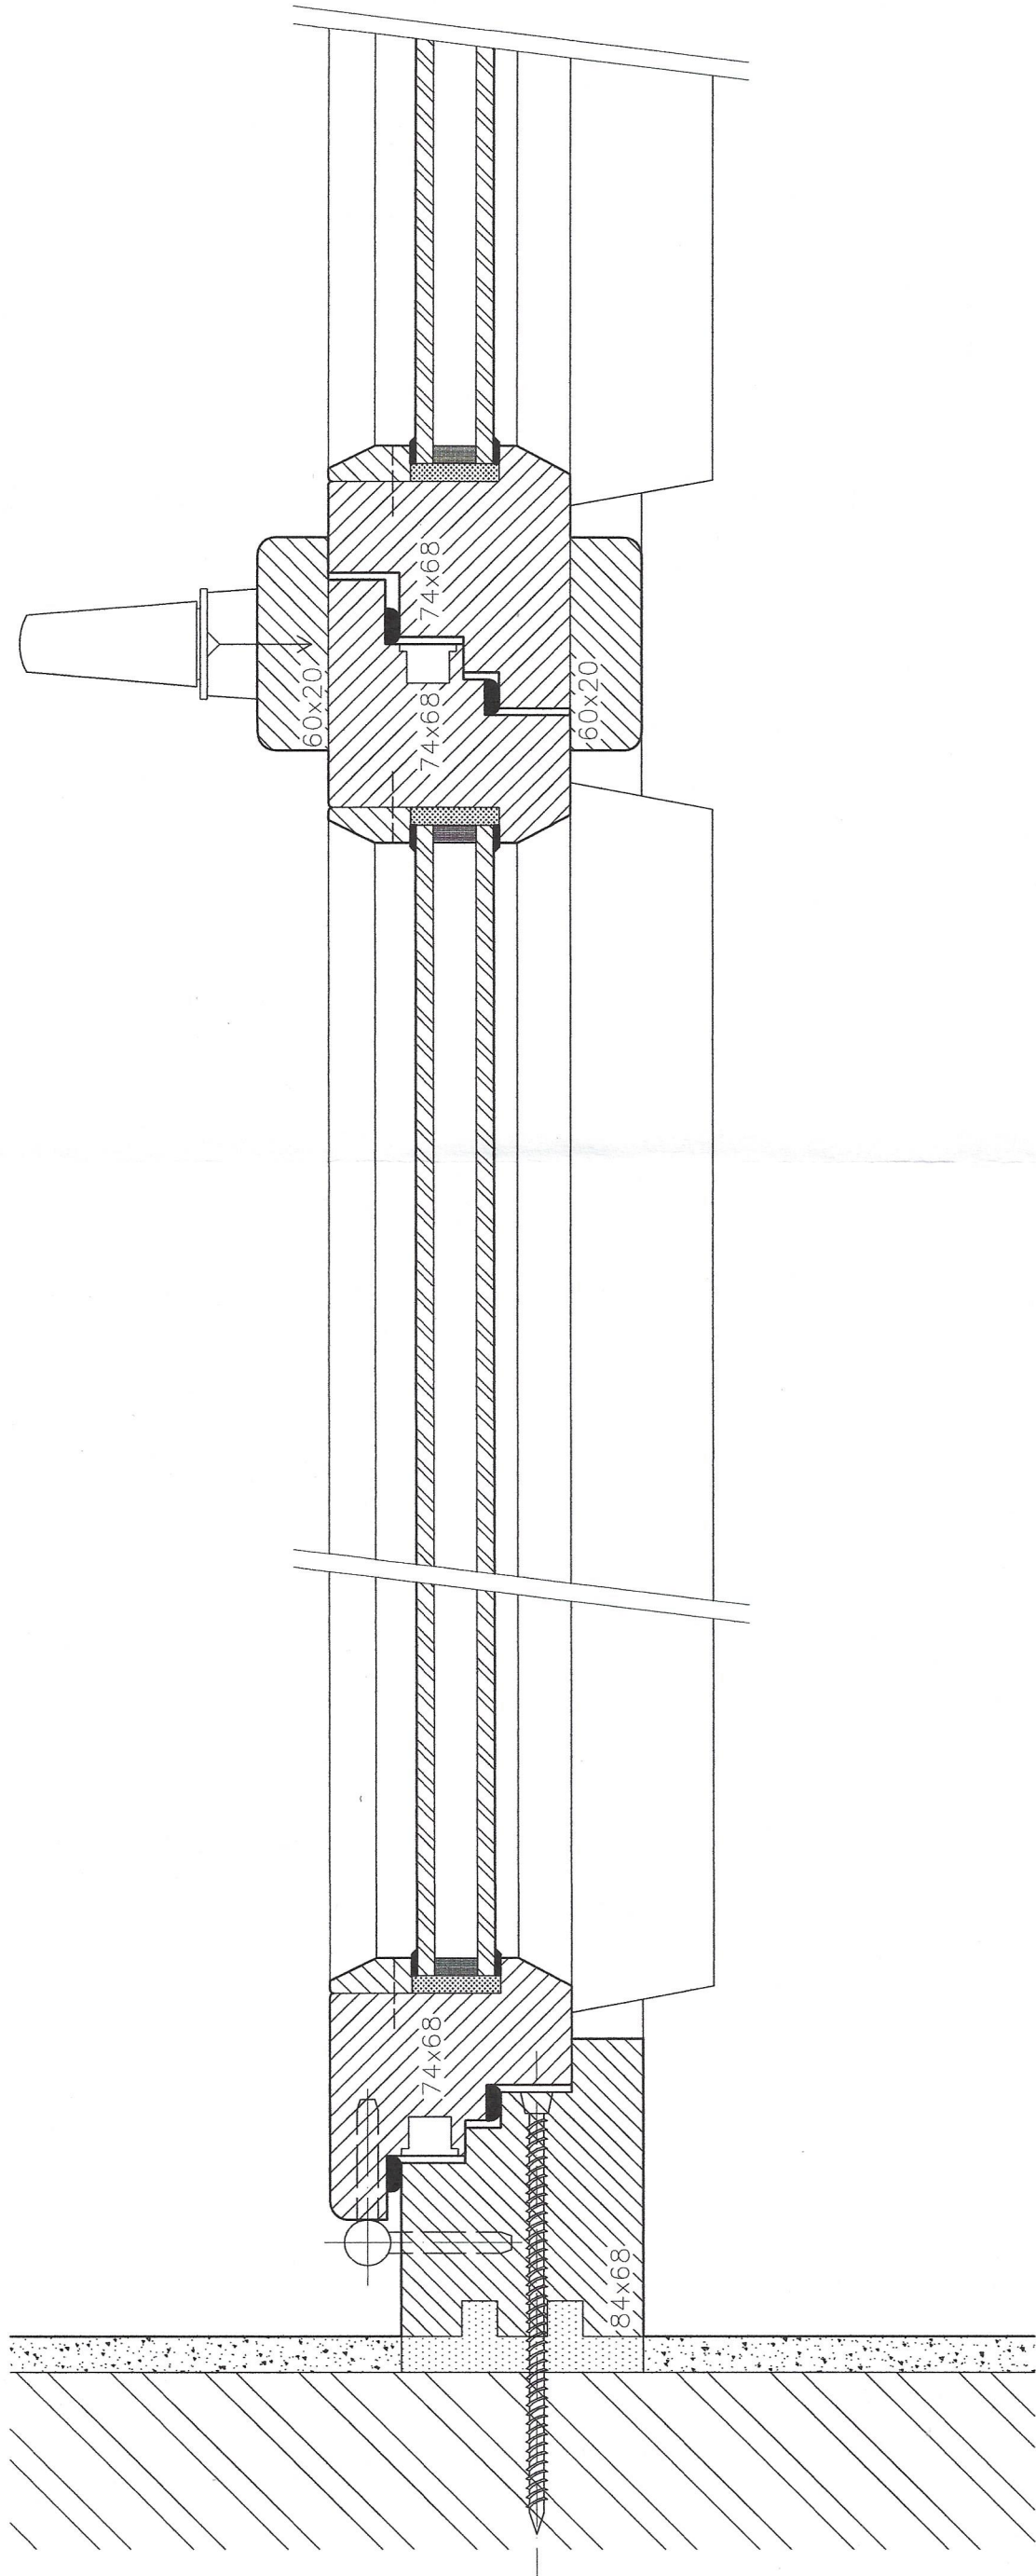

DETAIL D2

POPIS

- Eurookno vycházející z profilu IV 68 s dvojitou těsnící spárou
- Masivní lepené dřevo např. MD
- Zasklení izolačním dvojsklem s matně bílým distančním rámečkem
- Celobvodové kování např. Siegenia, PU pantů matný bronz (kresleno schématicky)
- Klika např. Okenní klika Atlanta Secustik F4, PU matný bronz
- Kotvení okna - turbošroub + pěna
- PU okna pigmentový PUR nátěr v odstínu matné slonové kosti

Stanclesign *SM*

stancMichal@seznam.cz / +420 605 55 82 73

Navrhl a vypracoval: Ing. arch. Michal Štancil

Zodpovědný projektant: Ing. A. Čeleda (2568/92)

Výměna oken - Tělocvična ZŠ Václavské náměstí,
p.č. 168, Město Znojmo [593711]; K.ú Znojmo-město
[793418]

Investor: Město Znojmo, Obroková 1/12, Znojmo, 669 02

Název výrobku: Typ výrobku:


Velké okno 6x Okno

Obsah: Detaily D1, D2

Stupeň PD: VD

Místo: Znojmo

Promítání:

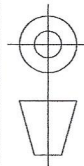

Rozměr: A3

Datum: 4/2020

Měřítko: 1:2

Č. výkresu: Č. revize:

04

