



DETAIL D6

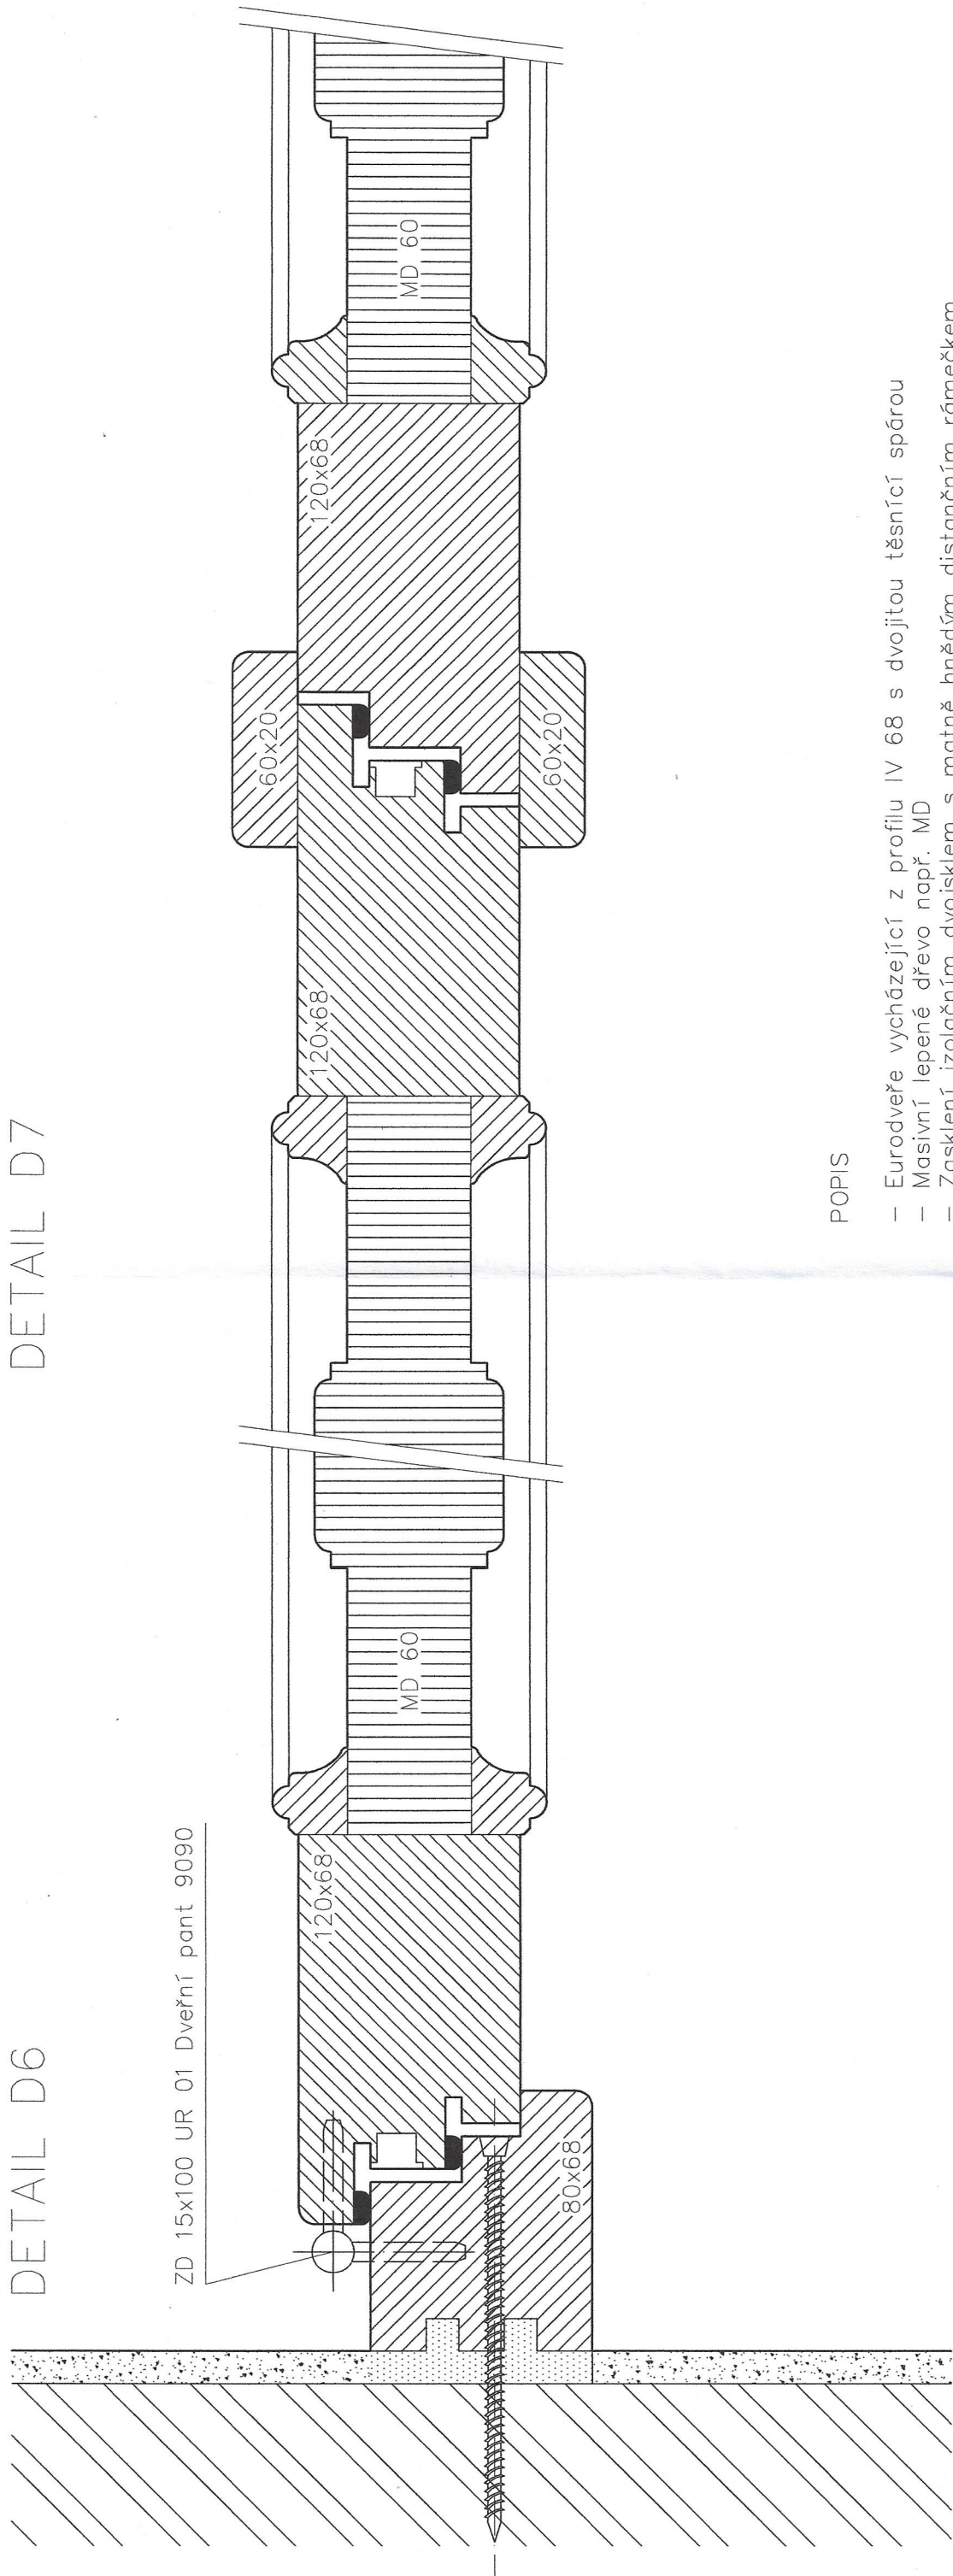

DETAIL D7


ZD 15x100 UR 01 Dveřní pant 9090

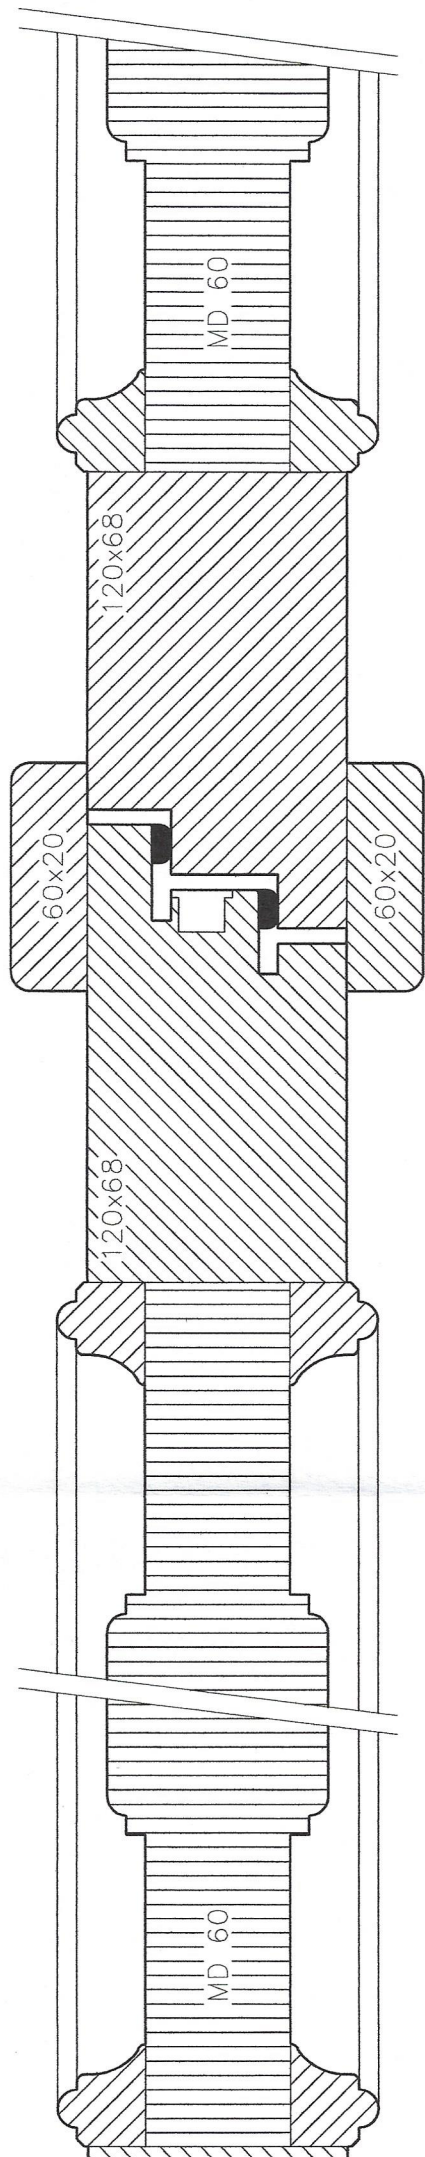

POPIS

- Eurodveře vycházející z profilu IV 68 s dvojitou těsnící spárou
- Masivní lepené dřevo např. MD
- Zasklení izolačním dvojsklem s matně hnědým distančním rámečkem
- Celobvodové kování např. Siegenia
- Pant ZD 15x100 UR 01 Dveřní pant 9090
- Klika Alt Wien + fab vložka
- U nadsvětlíku je použita Casual páraliiva euro
- Kotvení dveří – turbošroub + pěna
- PU lazura např. COLORLAK třešeň T0086

DETAIL D8

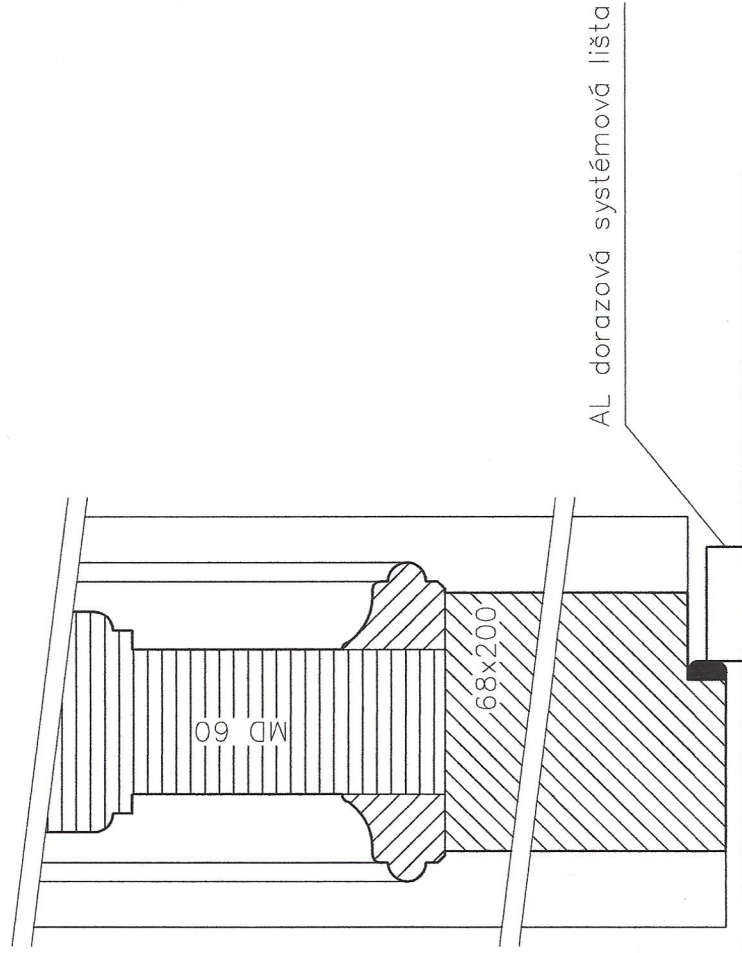

AL dorazová systémová lišta



Stancedesign s.r.l.

stancMichal@seznam.cz / +420 605 55 82 73

Navrhl a vypracoval: Ing. arch. Michal Štanc

Zodpovědný projektant: Ing. A. Čeleda (2568/92)

Výměna oken – Tělocvična ZŠ Václavské náměstí,
p.č. 168, Město Znojmo [593711]; K.ú Znojmo–město
[793418]

Stupeň PD:	VD
Místo:	Znojmo
Promítání:	
Rozeřní:	A3
Datum:	4/2020
Měřítko:	1:2
Č. výkresu:	Č. revize:
06	

Investor: Město Znojmo, Obroková 1/12, Znojmo, 669 02

Název výrobku: Typ výrobku:

Kazetové dveře Dveře

Obsah: Detaily D1, D2