



JESTVUJÚCA STRECHA

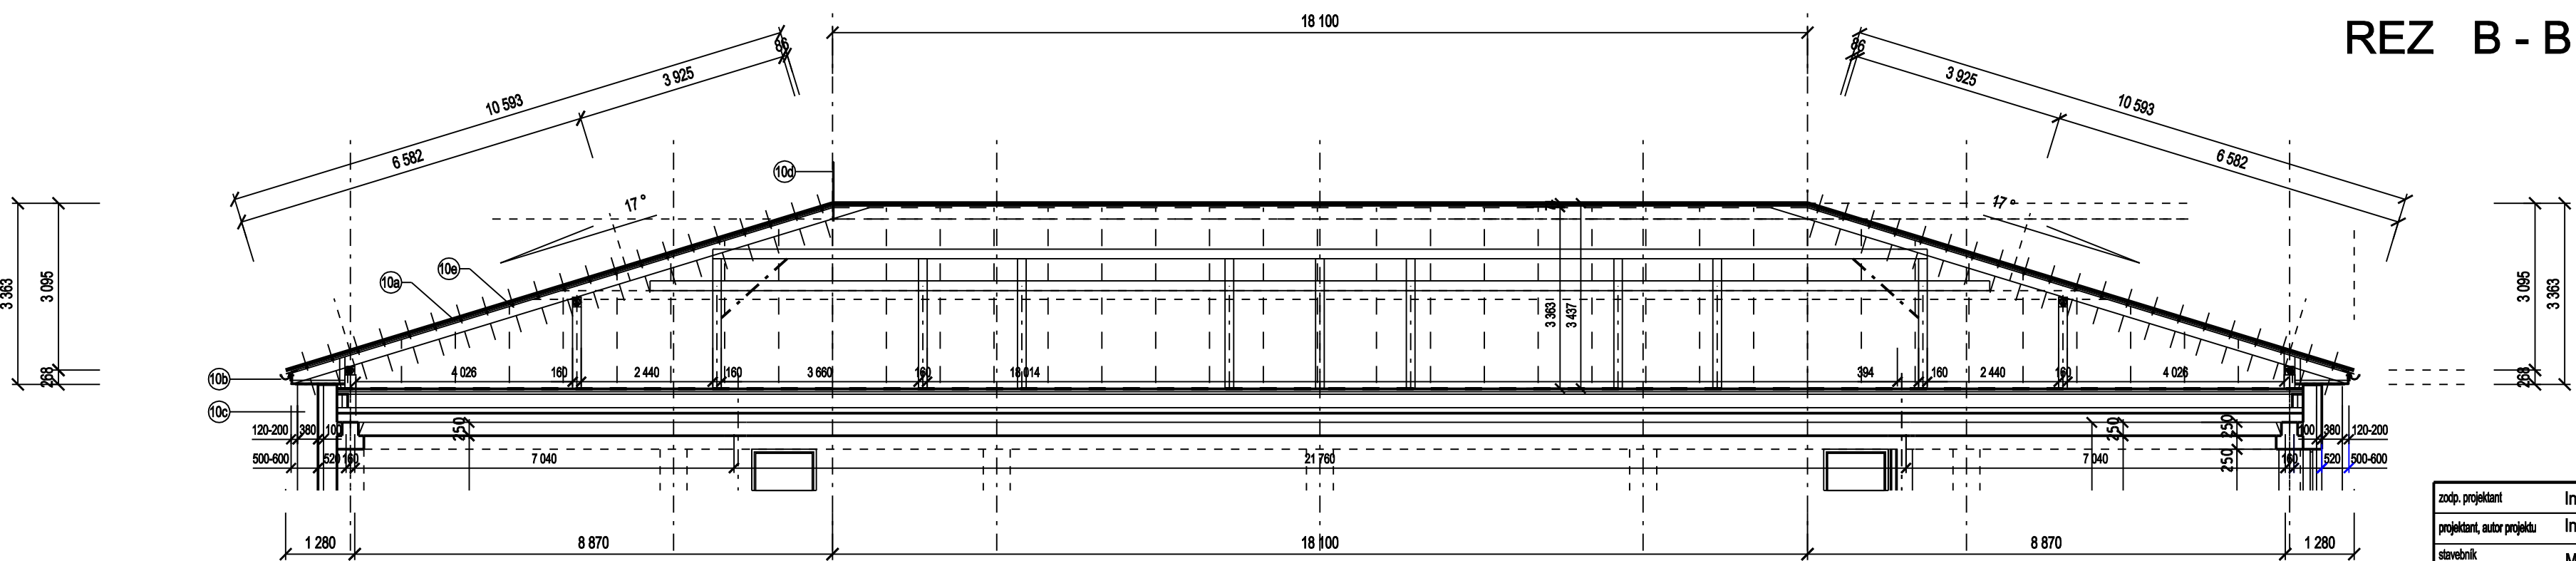

REZ B - B'

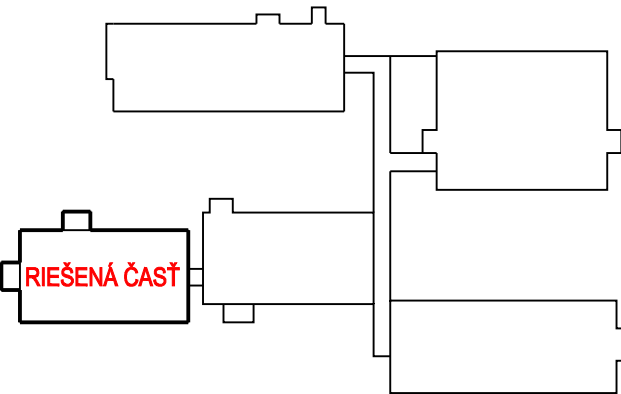

10a	STREŠNÁ KRYTINA ONDULINE - JESTVUJÚCA
10b	STREŠNÁ KRYTINA PLECH - JESTVUJÚCA
10c	DAŽDOVÝ OKAP - JESTVUJÚCI
10d	DAŽDOVÉ ZVODY - JESTVUJÚCI
10e	BLESKOZVOD - JESTVUJÚCI
10f	LATOVANIE - JESTVUJÚCE

zodp. projektant	Ing. Ivana Megová	ING. IVANA MEGOVÁ JESENSKÉHO 2372/172 069 01 SNINA 020 444 444 projekt.stavba@gmail.com +421 915 63 49 49
projektant, autor projektu	Ing. Ivana Megová	
stavebník	MESTO SNINA Strojárska 2060/95, 069 01 Snina	
starba	REKONŠTRUKCIA BUDOVY ZÁKLADNEJ ŠKOLY súp.č. 2533, elokované pracovisko	č. zákazky 05-10-2020 dátum 10/2020
objekt	- rekonštrukcia strechy budovy objektu učební pre 1. stupeň parc.č. c.kn 142/23 k.ú. Snina (stavebné úpravy)	formát A4 miera 1:100
miesto stavby		č. výkresu 04 kótovanie mm
výkres	pôdorys strechy / krovu / - starý / jestvujući stav	stupň pd sp profesia asr