
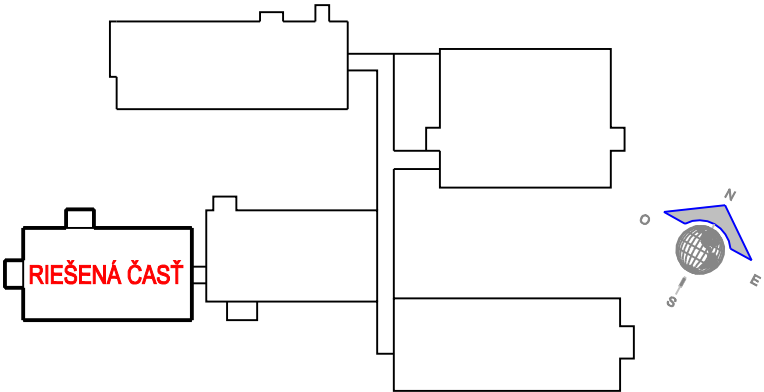
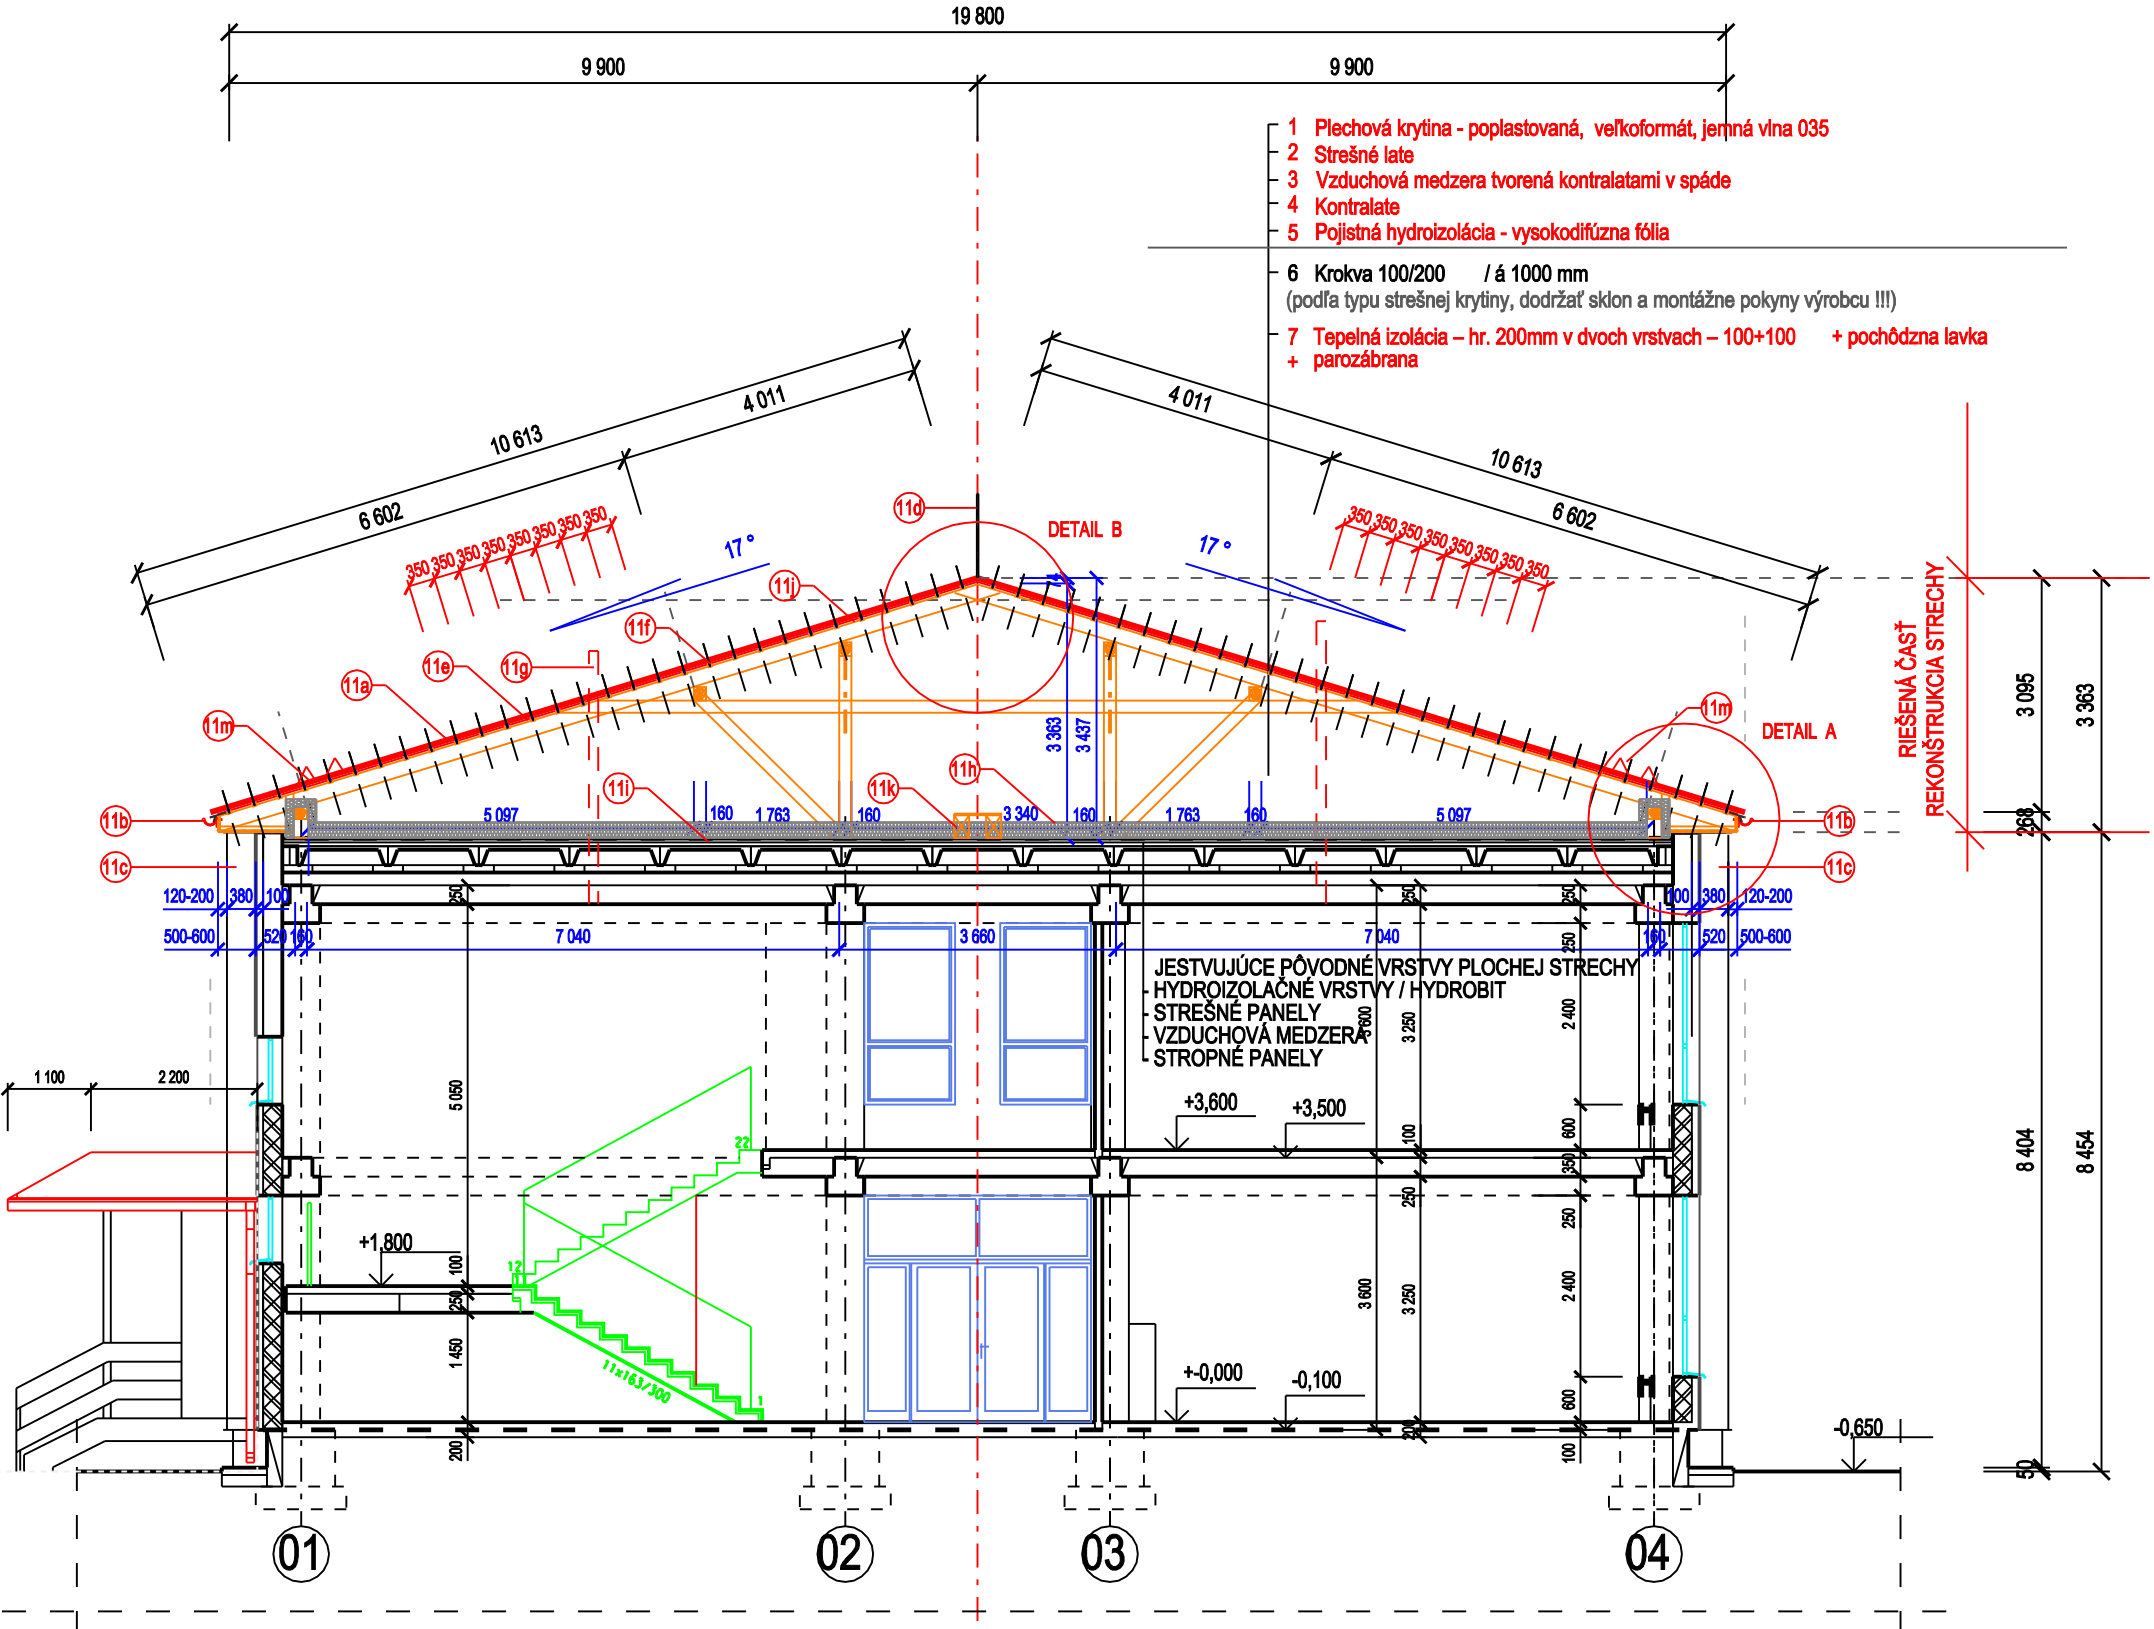
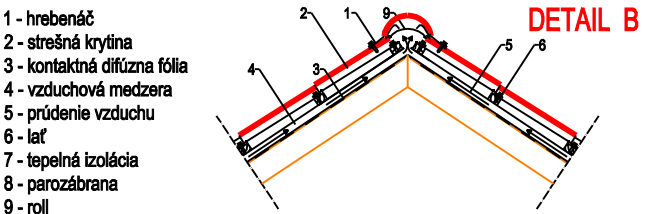



- PRI REALIZÁCIÍ PRÁČ DODRŽAŤ PLATNÉ STN A EN
- DODRŽAŤ STAVEBNÉ POSTUPY A ODPORÚČANIA VÝROBCOV, ICH MONTÁŽNE NÁVODY, POSTUPY, ODPORÚČANIA RIADIŤ SA NIMI A AJ ICH ŠTANDARDNÝMI DETAILAMI
- VŠETKY ROZMERY PREKONTROLOVAŤ PRIAMO NA STAVBE V RÁMCI PREDREALIZAČNEJ PRÍPRAVY !!!
- PRED OBJEDNÁVKOU KRYTINY SKONTROLOVAŤ ROZMERY - SKUTKOVÝ STAV !!!
- VŠETKY PRÍPADNE NEZROVLALOSTI, ODCHÝLKY - KONZULTOVAŤ SO ZÁSTUPCOM INVESTORA, STAVEBNÝM DOZOROM, A STAVBYVEDÚCIM - T.J. ZÁSTUPCOM DODÁVATELSKEJ, REALIZAČNEJ FIRMY, KTORÁ PREBERÁ PLNÚ ZODPOVEDNOSŤ ZA OVERENIE ROZMEROV REALIZOVANÝCH PRÁČ NA STAVBE
- TÁTO PROJEKTOVÁ DOKUMENTÁCIA NENAHRÁDZA VÝROBNÚ A DIELENSKÚ DOKUMENTÁCIU ZHOTOVITEĽA PRÁČ STAVBY
- PRED OBJEDNÁVKOU, RESP ZAHÁJENÍM VÝROBY A DODÁVKY PSV VÝROBKOV, NAPR. KRYTINY A KLAMPIARSKÝCH VÝROBKOV, PRESNÉ ROZMERY ZAMERAŤ NA STAVBE
- PRED REALIZÁCIU PROJEKTOVANÝCH - ZAKRYTÝCH PRÁČ, TIETO ODKRYTÍM PREVERIŤ V RÁMCI REALIZÁCIE PRÁČ
- A PRED SAMOTNOU REALIZÁCIU KONZULTOVAŤ S PROJEKTANTOM STAVBY A STAVEBNÝM DOZOROM

11a	PLECHOVÁ STREŠNÁ KRYTINA VEĽKOFORMÁT 35, JEMNÁ VLNA
11b	PODODKVAPOVÝ ŽĽAB
11c	ODTOKOVÁ RÚRA
11d	BLESKOZVOD - SPÁTNÁ MONTÁŽ
11e	LATE MIN. 65/60 (PODĽA TYPU KRYTINY, VZD. KROKIEV)
11f	KONTRALATE MIN. 60/65 (PODĽA TYPU KRYTINY, VZD. KROKIEV)
11g	STREŠNÁ PRECHODKA, ODV. KOMIN S KRYTOM
11h	TEPELNÁ IZOLÁCIA hr. 200 mm (2x100)
11i	FÓLIA / PAROZÁBRANA
11j	POISTNÁ HYDROIZOLÁCIA - vysokodifúzna fólia
11k	POCHODZNÁ LÁVKA š-625 mm (OSB 3 doska 22, 2x hranol 200/300
11l	STREŠNÝ VÝLEZ 46x 55
11m	SNEHOLAP SEDLOVÝ

NOVÉ PRÁČE - NOVÝ / NAVRHOVANÝ STAV

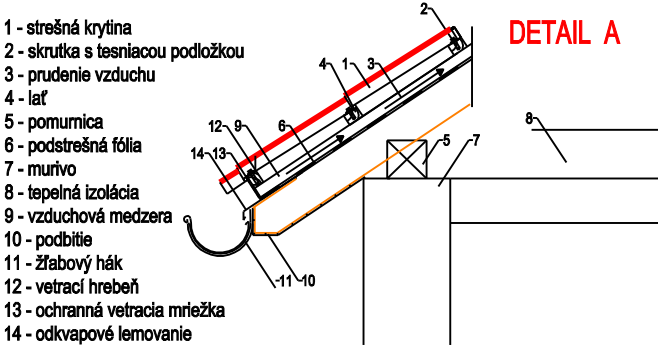

zodp. projektant		Ing.Ivana Megová		 <div>ING.IVANA MEGOVA JESENSKÉHO 2372/172 069 01 SNINA IČO:44 897 882    DIČ:1080460912 projekt.stavba@gmail.com +421 915 63 49 49</div>			
projektant, autor projektu		Ing.Ivana Megová					
stavebník		MESTO SNINA Strojárska 2060/95, 069 01 Snina					
stavba	REKONŠTRUKCIA BUDOVY ZÁKLADNEJ ŠKOLY súp.č. 2533, elokované pracovisko			č. zákazky	05-10-2020	dátum	10/2020
objekt	- rekonštrukcia strechy budovy objektu učebni pre 1. stupeň			formát	1x3	mierka	1:100
miesto stavby	parc.č. c kn 142/23 k.ú. Snina (stavebné úpravy)			č. výkresu	09	kotovanie	mm
výkres	rez A-A' -nový / navrhovaný stav			stupeň pd	sp	profesia	asr