


M 1:50

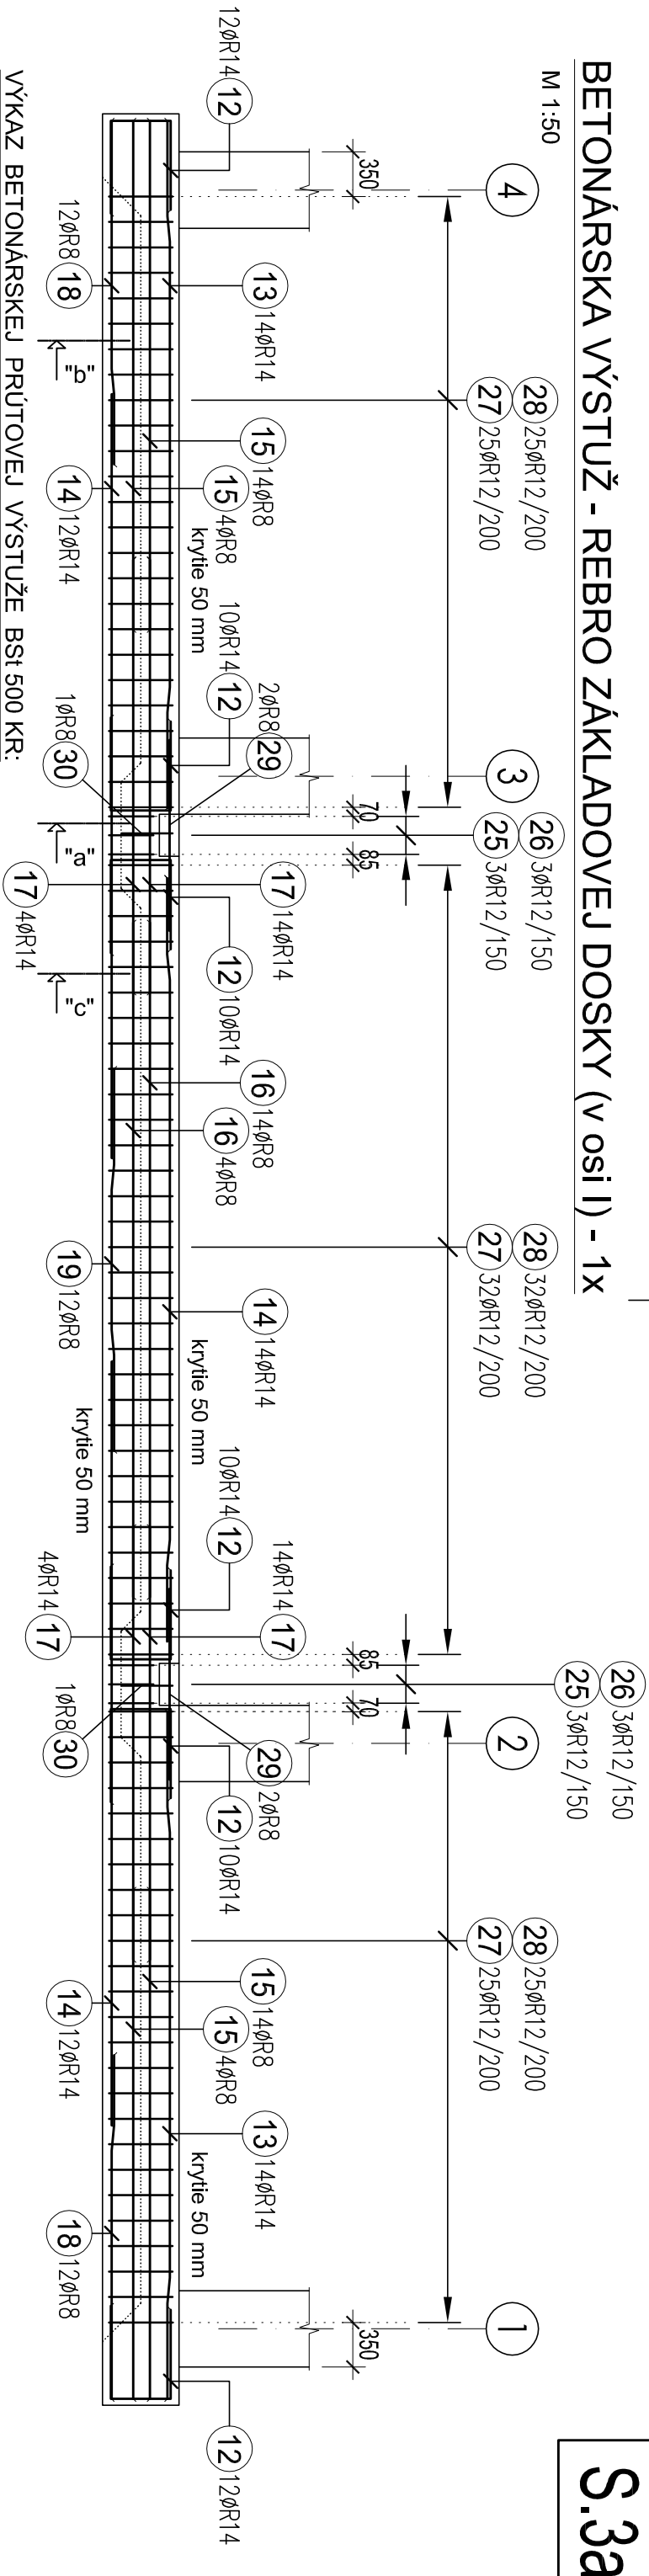

12 12 ks

12 10 ks

12 10 ks

12 10 ks

⑫ 10 ks

4\*10+2\*12  
64 ØR14; DL=1,90m

## Vertikale

## Vertikale

2\*14  
28 ØR14; DL=5,40m  
horizontálne

28 ØR14; DL=5,40m  
horizontálne

28 ØR14; DL=5,40m  
horizontálne

14+2\*12  
38 ØR14; DL=6,00m  
horizontálne

38 ØR14; DL=6,00m  
horizontálne

38 ØR14; DL=6,00m  
horizontálne

13 14 ks

2\*14+2\*4  
36 ØR8; DL=4,00m  
horizontálne

36 ØR8; DL=4,00m  
horizontálne

36 ØR8; DL=4,00m  
horizontálne

16 14+4  
18 ØR8; DL=5,30m  
horizontálne

18 ØR8; DL=5,30m  
horizontálne

18 ØR8; DL=5,30m  
horizontálne

17 2\*14+2\*4  
36 ØR14; DL=3,40m  
horizontálne

36 ØR14; DL=3,40m  
horizontálne

36 ØR14; DL=3,40m  
horizontálne

2700

2\*12  
24 ØR8; DL=2,70m  
horizontálne

24 ØR8; DL=2,70m  
horizontálne

24 ØR8; DL=2,70m  
horizontálne

6000

14 12 ks

1500

2\*2  
4 ØR8; DL=1,50m  
horizontálne

4 ØR8; DL=1,50m  
horizontálne

4 ØR8; DL=1,50m  
horizontálne

12  
12 ØR8; DL=3,00m  
horizontálne

12 ØR8; DL=3,00m  
horizontálne

12 ØR8; DL=3,00m  
horizontálne

2530

29 2 ks

14

18 12ks