


Názov ulice
Druh povrchu
Dĺžka úseku [m]

DUBNÍK
TRÁVNIK / ŠTRK
65,50 m

ODVODŇOVACIA PRIEKOPA

M=1:25 / 250

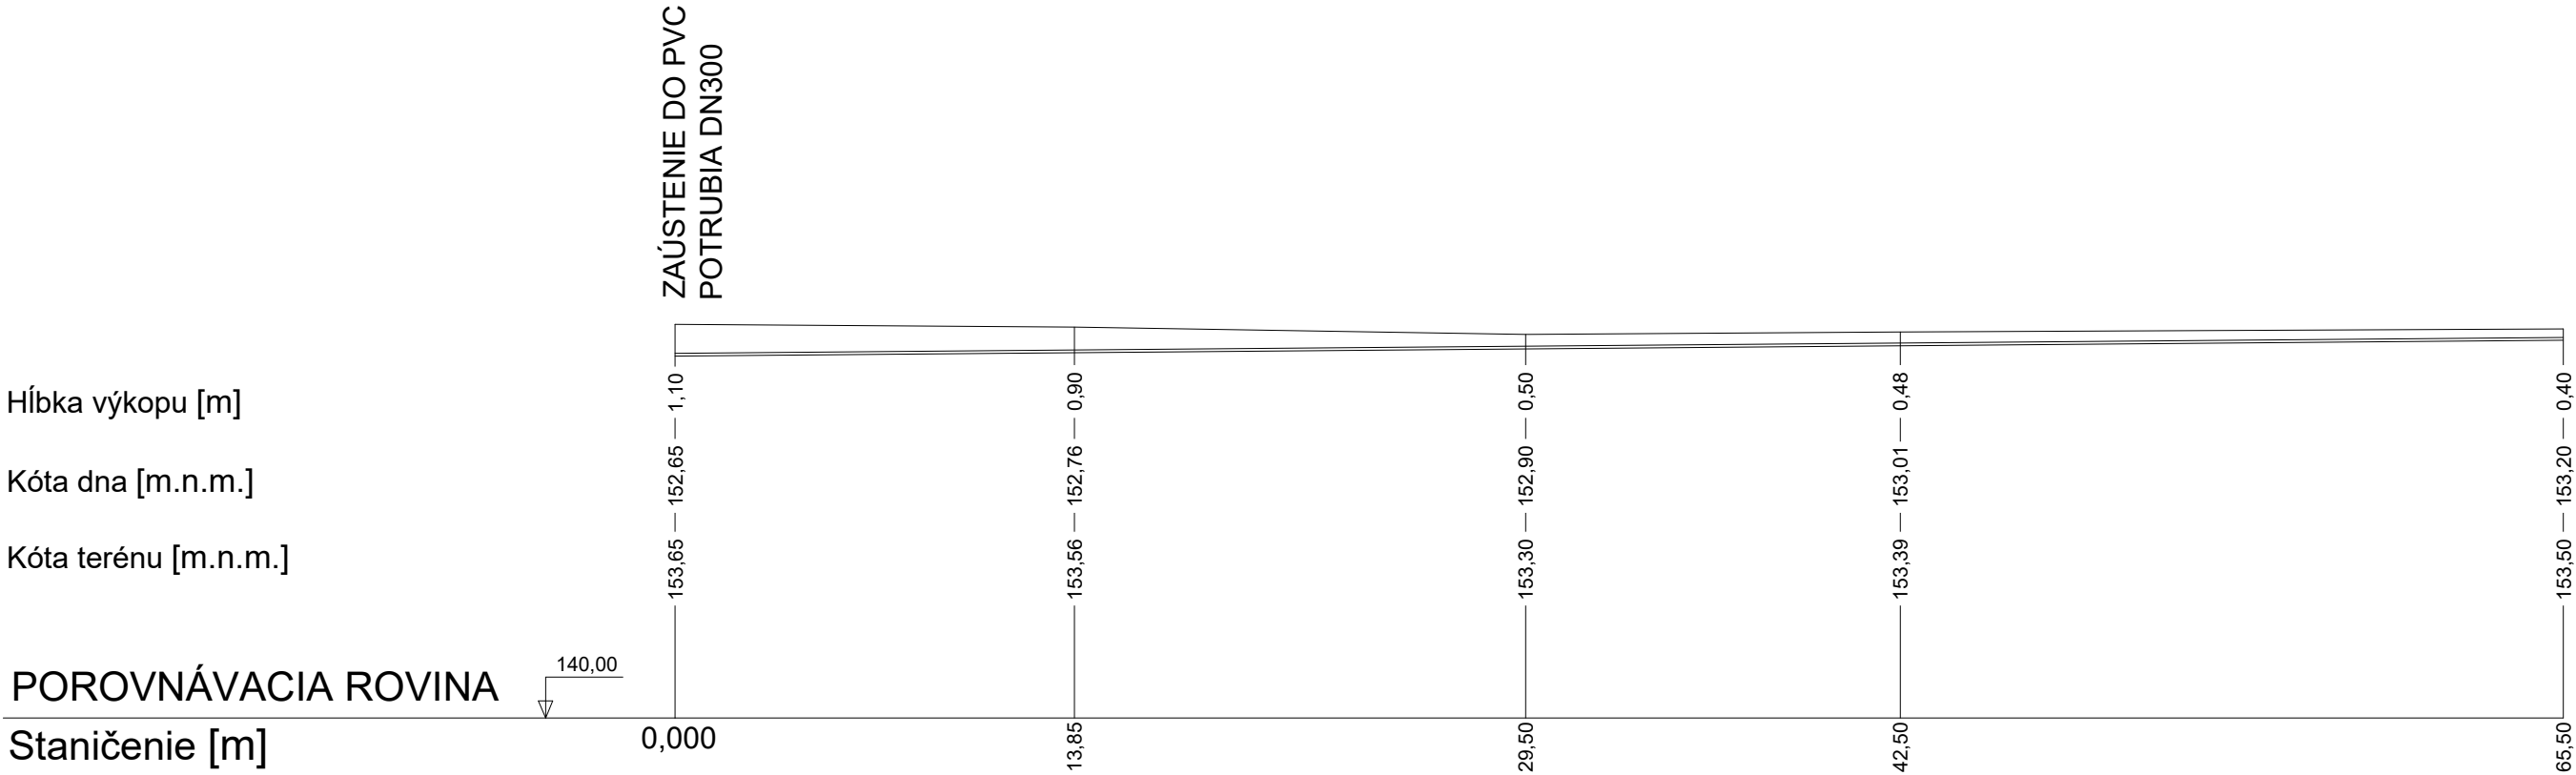

POROVNÁVACIA ROVINA

Staničenie [m]

Dĺžka [m]
Sklon [‰]
Materiál

13,85 m	15,65 m	13,00 m	23,00 m
8,4 ‰	8,4 ‰	8,4 ‰	8,4 ‰
REKONŠTRUKCIA ZEMNÝCH PRIEKOP			

REVÍZIA Č.:	DÁTUM:	OBSAH:	VYPRACOVAL:
1			
PEČIATKA AUTORIZOVANÉHO PROJEKTANTA:	ZODPOVEDNÝ PROJEKTANT:	Ing. Ján Osif; SKSI 0504*Z*2-2,	<div>JMP Holding s.r.o.</div> <div>Južná trieda 1566/41, 040 01 Košice</div> <div>IČO: 50 979 035</div> <div>DIČ: 2120551576</div> <div>IČ DPH: SK2120551576</div>
	VYPRACOVAL:	Ing. Lukáš Gabrik	
	MIESTO STAVBY:	obec Dubník, okres Nové Zámky kat. územie : Dubník	
	INVESTOR:	Obec Dubník, Dubník 244, 941 35 Dubník	
	NÁZOV PROJEKTU:	Vodozádržné opatrenia v intraviláne obce Dubník	
SEVERKA:	STAVEBNÝ OBJEKT:	SO 04 - REKONŠTRUKCIA PRIEPUSTU A PRÍVODNÝCH PRIEKOP	<div>STUPEŇ PD: DSP - dok. pre stavebné povolenie</div> <div>Č.PARE:</div> <div>DIEL: -</div> <div>MIERKA: 1:250</div> <div>Č. VÝKRESU:</div> <div>ARCHIVNÉ Č.:</div> <div>DÁTUM: 12/2018</div> <div>17</div>
	NÁZOV VÝKRESU:	POZDĽŽNY PROFIL	