


INSTALACJA KANALIZACJI SANITARNEJ
RURY PP

 PRZEJŚCIE PPOŻ

UWAGA:

- 1. WYWIEWKI KANALIZACJI UMIEŚCIĆ MIN. 0,50m NAD DACHEM
- 2. PIONY KANALIZACYJNE ZAOPATRZYĆ W REWIZJĘ UMIESZCZONĄ POD STROPEM W GARAŻU LUB NA PIONIE 0,5M NAD POSADZKĄ PARTERU.
- 3. RURY KANALIZACYJNE W ZAKRESIE ŚREDNIC 50,75,90,110 MOCOWAĆ PRZY UŻYCIU OBEJMY AKUSTYCZNYCH.
- 4. RURY KANALIZACYJNE PROWADZONE W GARAŻU NALEŻY MOCOWAĆ PRZY POMOCY OBEJMY STALOWYCH Z WKŁĄDKĄ GUMOWĄ.
- 5. KAŻDY PION POWINIEN MIEĆ MINIMUM DWA PUNKTY MOCUJĄCE NA KAŻDEJ KONDYGNACJI.
- 6. PRZEWODY KANALIZACYJNE PRZECHODZĄCE PRZEZ PRZEGRODY O ODPORNOŚCI POŻAROWEJ NALEŻY ZABEZPIECZYĆ KOŁNIERZAMI OGNIOSCHRONNYMI PROD. NICZUK METALL.

wykończona posadzka

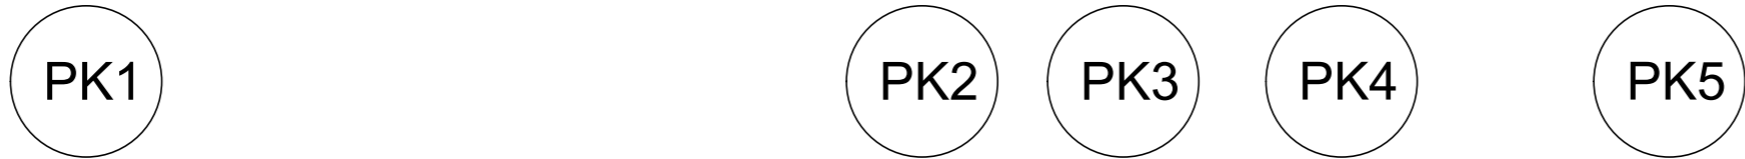

Inwestycja:

Budowa budynku biurowo-konferencyjnego siedziby Nadleśnictwa Olkusz wraz z towarzyszącą infrastrukturą techniczną i drogową, budowa budynku gospodarczego ze stacją uzdatniania wody i generatorem prądu, budowa wieży telekomunikacyjnej, studni głębinowej, biologicznej oczyszczalni ścieków oraz przebudowa istniejącego zbiornika p.poż.

Adres inwestycji:
ul. Ponikowska 32, 32-300 Olkusz
działki nr ewid. 844/1
obręb: 0002 Pomorzany
jedn. ewid.: Olkusz-M

Inwestor:
Państwowe Gospodarstwo Leśne
Lasy Państwowe
Nadleśnictwo Olkusz
ul. Łukasieńskiego 3
32-300 Olkusz

Projektant:
mgr inż. Paweł Budziak
upr. bud. MAZ/0411/POOS/09

Sprawdzający:
mgr inż. Krzysztof Pajura
upr. bud. PDK/0007/POOS/08

Branża:
SANITARNA
PROJEKT WYKONAWCZY

Tytuł rysunku:
Instalacje wod-kan
Rozwinięcie kanalizacji sanitarnej

Data: 22.02.2019r	Skala rysunku: -/-
-----------------------------	-----------------------

Nr arkusza: SS-R02	Strona:
-----------------------	---------