



**RAMPA -rez A-A**



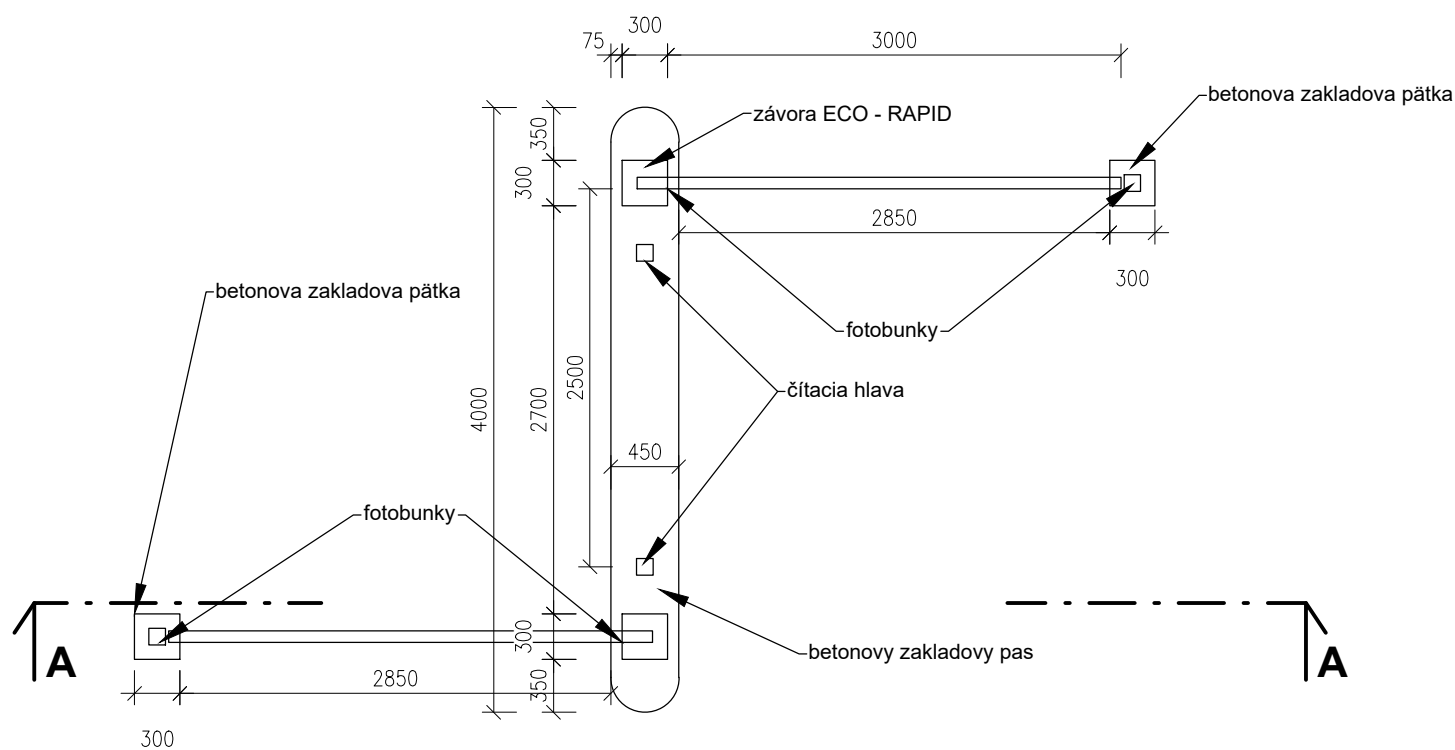

**RAMPA - pôdorys**

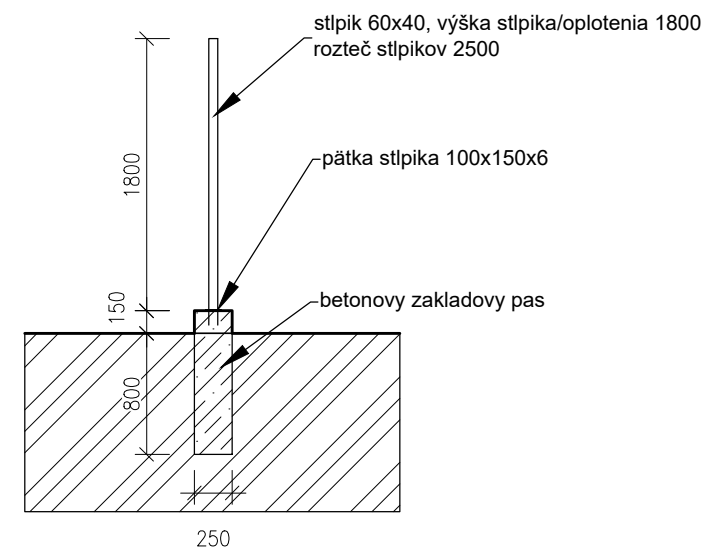

**OPLOTENIE - rez**

**Celková dĺžka oplotenia - 252m**

- ORIENTÁCIA		PROJEKTANT		AUTORIZAČNÉ RAZÍTKO		AUTORIZAČNÉ RAZÍTKO	
		CITYPROJEKT, s.r.o. Adámiho 3, 841 05 Bratislava tel.: 0902 37 82 16 skype: cityprojekt e-mail:citovicky@cityprojekt.sk www.cityprojekt.sk					
Autori:	Ing.arch. Pavol Citovický		Vypracoval:	Spolupráca:	Kontroloval:  Ing. arch. Pavol Citovický		
			Ing. arch. Stano Cesnak Ing. arch. Dušan Poliak	Ing. arch. Stano Cesnak Ing. arch. Dušan Poliak			
Zodp. projektant:	Ing.arch. Pavol Citovický				Mierka:	1:1000	
					Obec:	Bratislava Rača	
Projektant:	CITYPROJEKT, s.r.o., Adámiho 3, 841 05 Bratislava				Okres:	Bratislava III	
Objednávateľ:	REDING s. r. o. ,Legionárska 10, 811 07 Bratislava				Dátum:	11/2021	
Názov stavby:	DPB - Parkovisko krasňany				Stupeň:	DRS	
Miesto:	Krasňany, katastrálne územie: Rača, p.č.: 17484/1, 17455/1, 17455/2				Číslo výkresu:  <b>01</b>		
Stavebný objekt:	rampa, oplotenie						
Časť:	ARCHITEKTONICKO - STAVEBNÉ RIEŠENIE						
Názov výkresu:	RAMPA A OPLOTENIE						