


VÝKAZ OSTATNÝCH VÝROBKOV

POL.Č.

POPIS:

PODLAHA MULTIFUNKČNEJ HALY

OV15

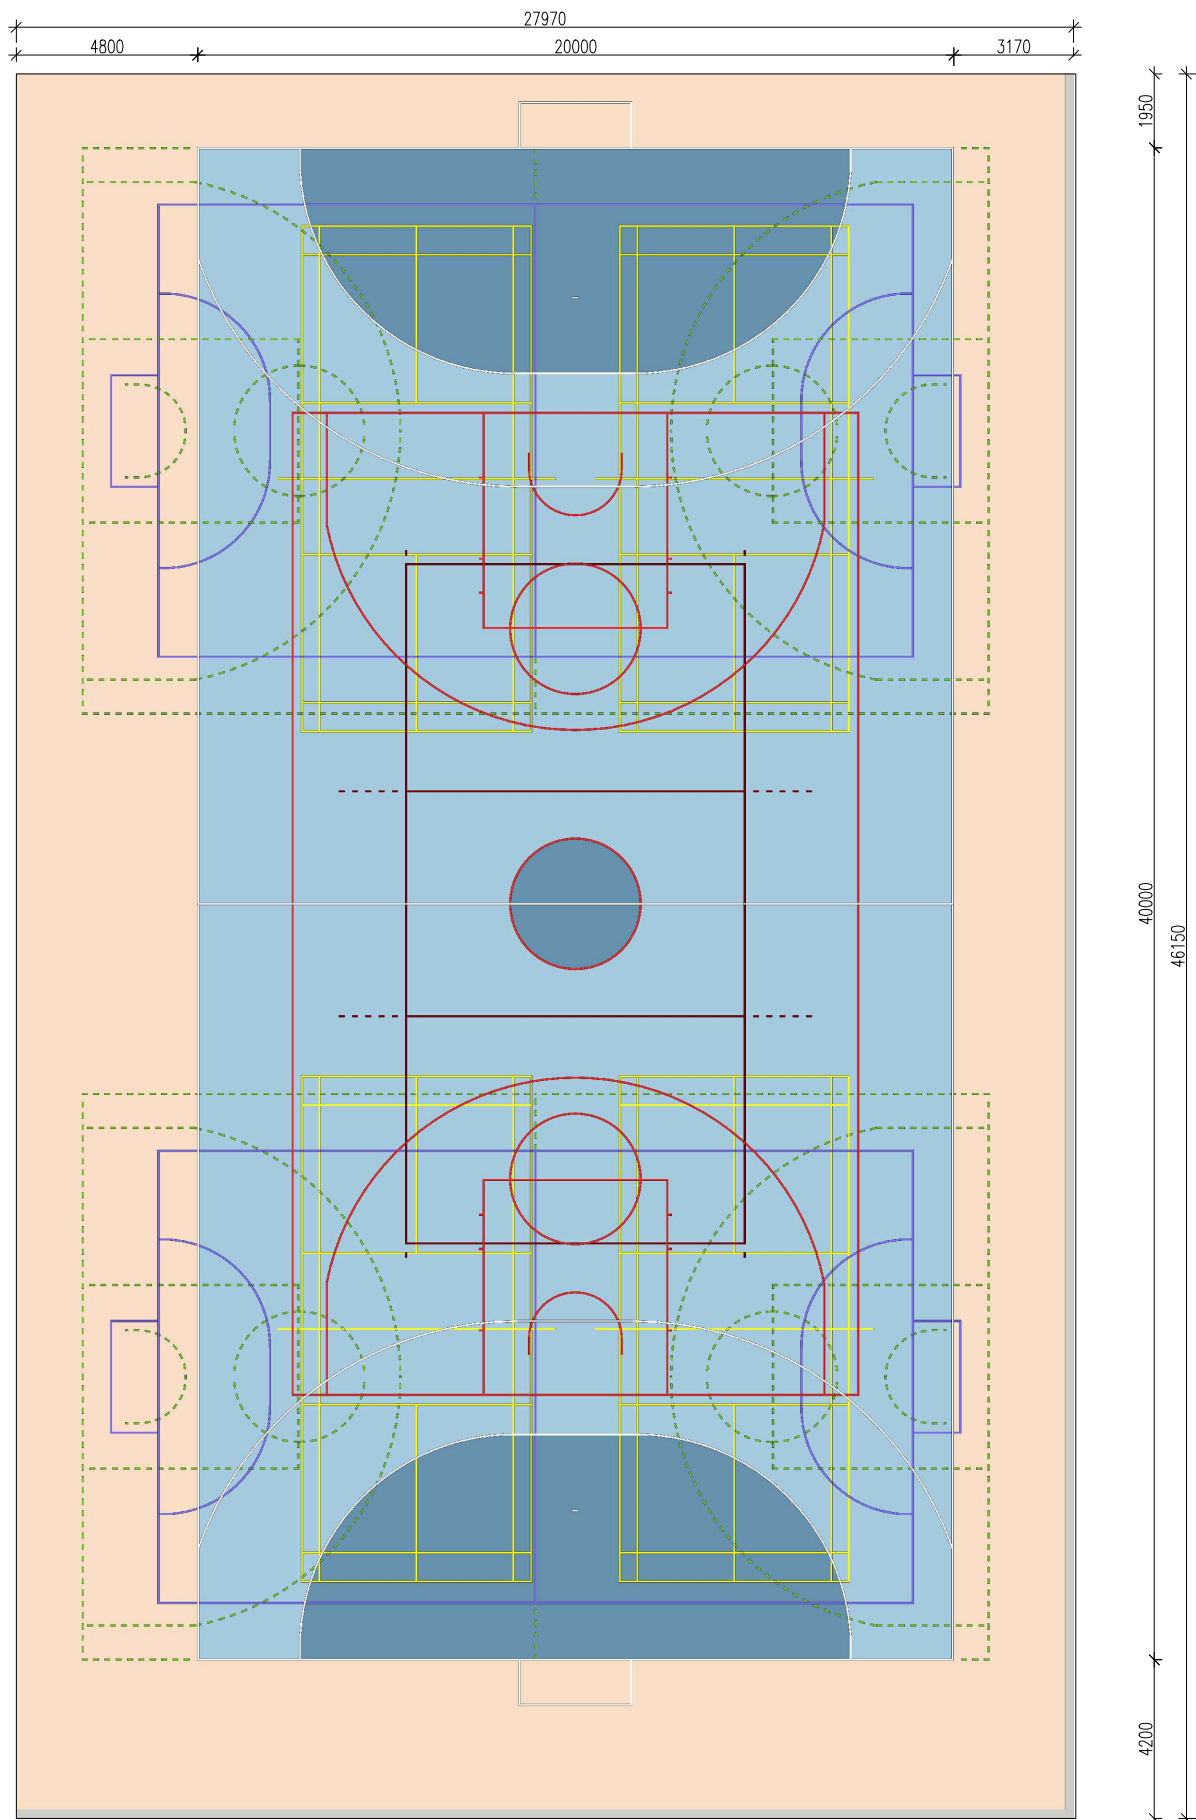

PÔDORYS HRACEJ PLOCHY

OBSAH:

VÝPIS OSTATNÝCH VÝROBKOV

OBJEKT:

ŠPORT ARÉNA MALACKY

DÁTUM:

06/2021

ČÍSLO STR:

3

POLOŽKA:

OV15/1