VäZNÍK V1 - 10x

POHLAD, M1:50

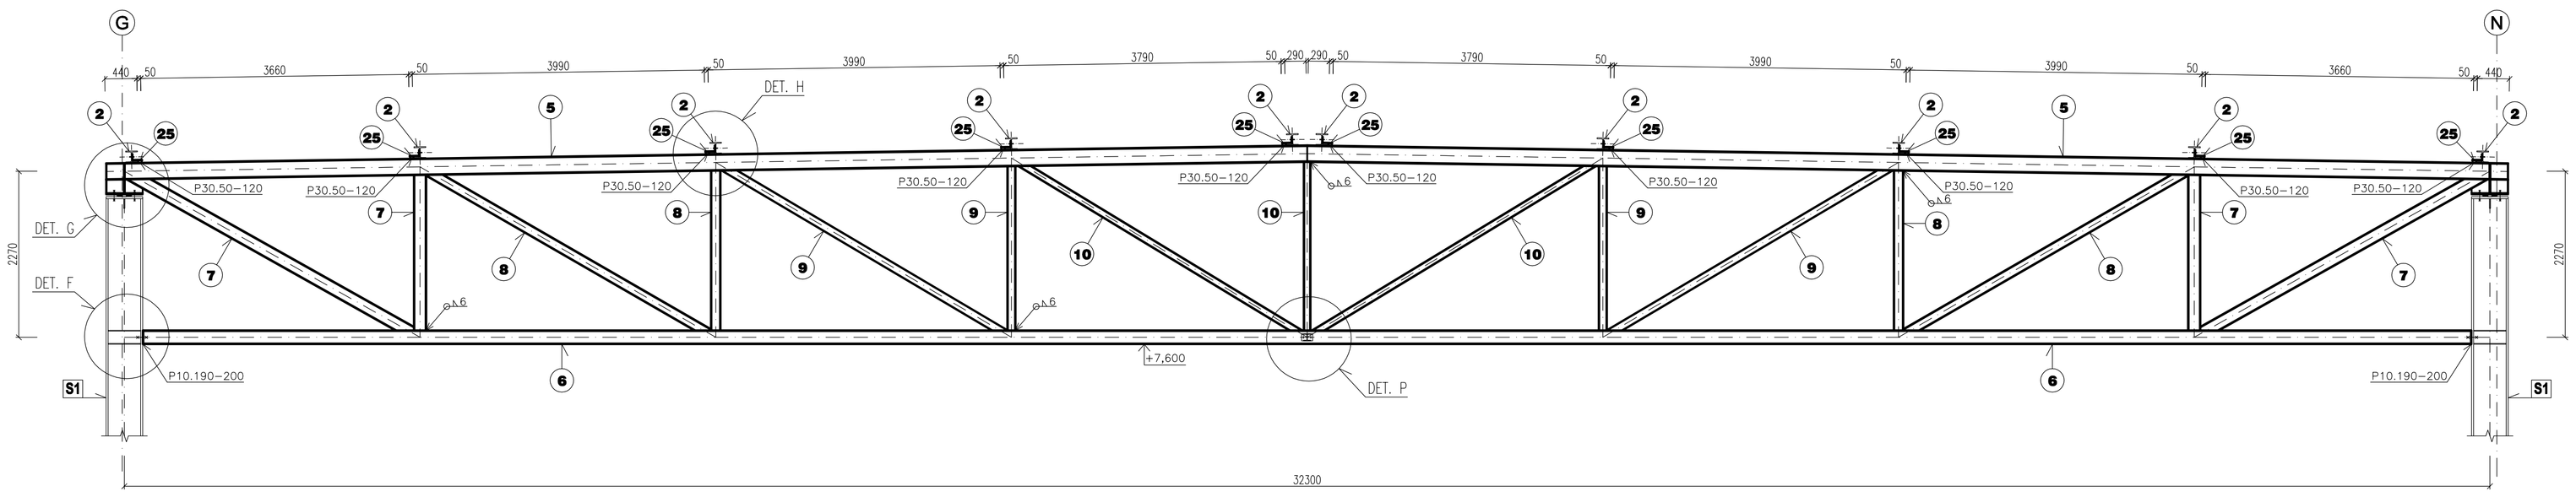

OSOVÁ SCHÉMA VäZNÍKA, M1:50

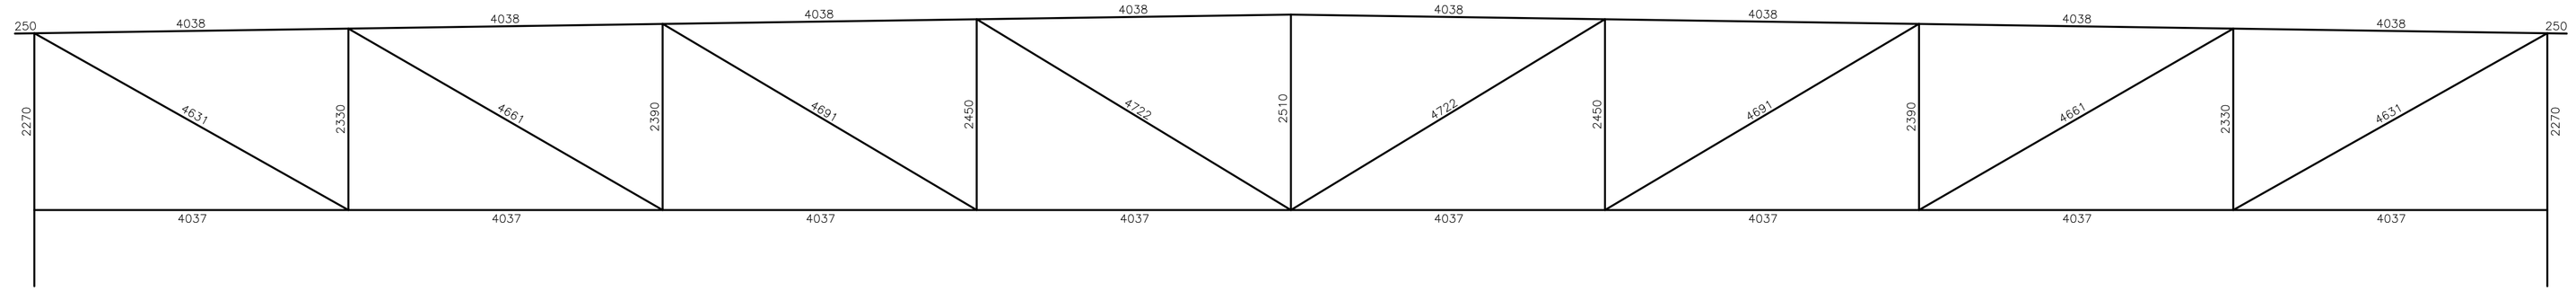

TABULKA PRIEREZOV

OZN.	TYP PRIEREZU	MATERIÁL
1	HEB500	
2	HEB160	
3	HEB140	
4	HEB120	
5	HEA240	
6	HEA200	
7	HEA180	
8	HEA140	
9	HEA120	
10	HEA100	
11	HEB160+P12.150	
12	□ 120.120.6	S355
13	□ 200.150.5	
14	□ 60.60.3	
18	T 120.120.13	
19	E160	
20	E120	
21	□ 140.140.5	
22	□ 100.100.6	
23	E100	
24	L120.120.10	
25	L140.90.10	
26	L80.50.8	

DETAIL „P„
REZ, M1:10

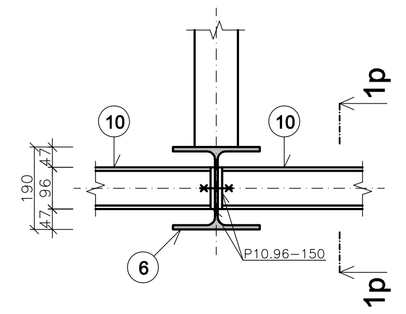

REZ 1p–1p, M1:10

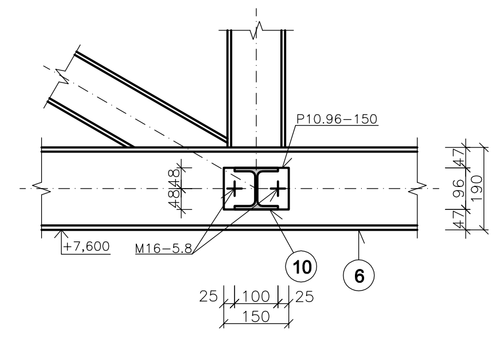

DETAIL „G„
POHLAD, M1:10

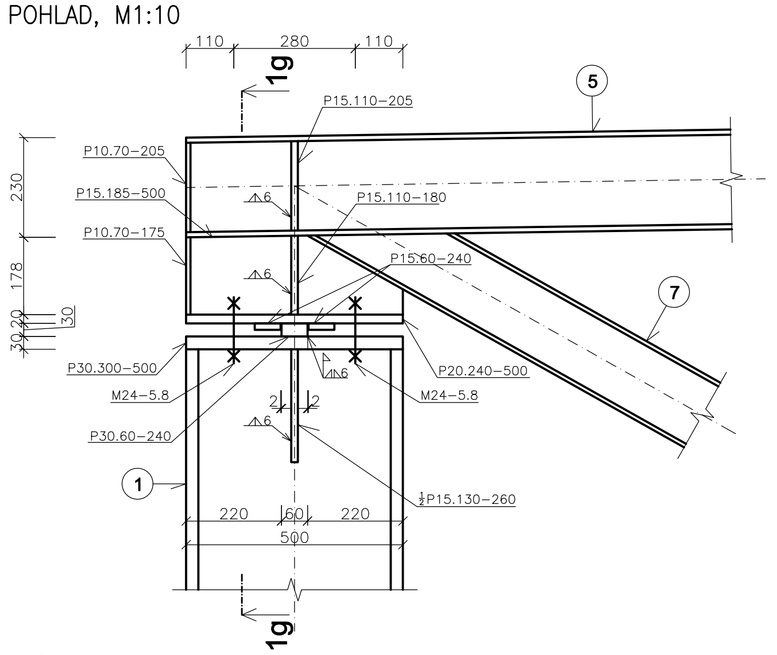

REZ 1g–1g, M1:10

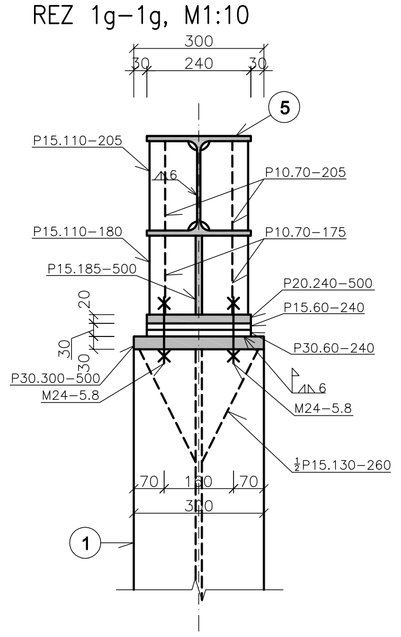

DETAIL „F„
PôDORYS, M1:10

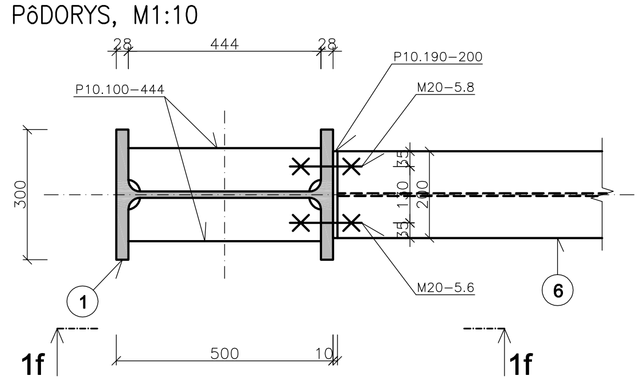

POHLAD 1f–1f, M1:10

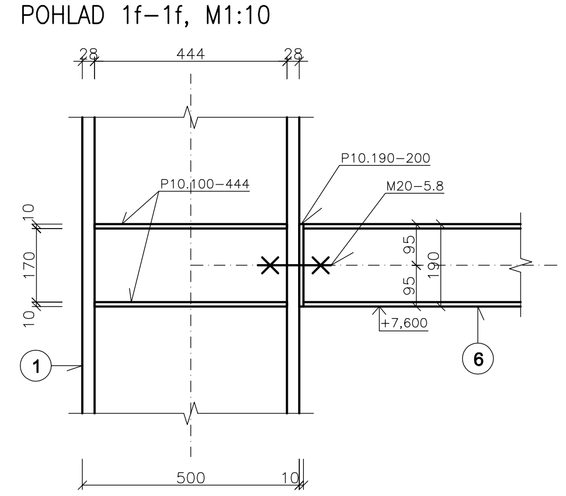

DETAIL „G„
PôDORYS, M1:10

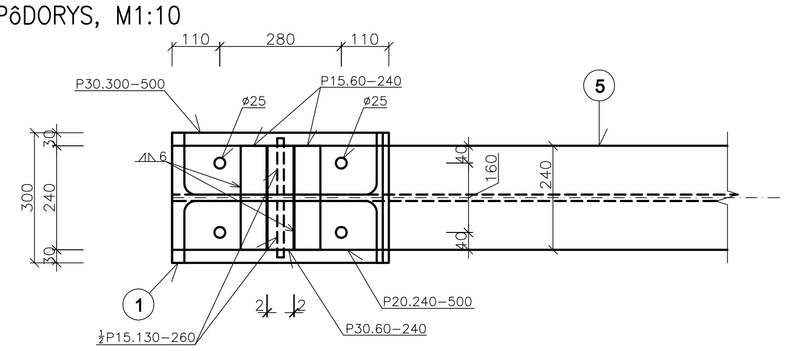

DETAIL „H„
REZ, M1:10

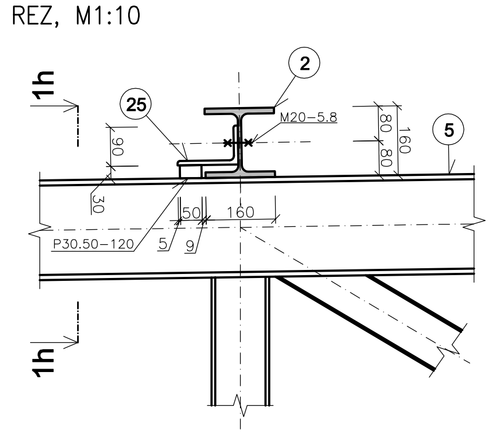

REZ 1h–1h, M1:10

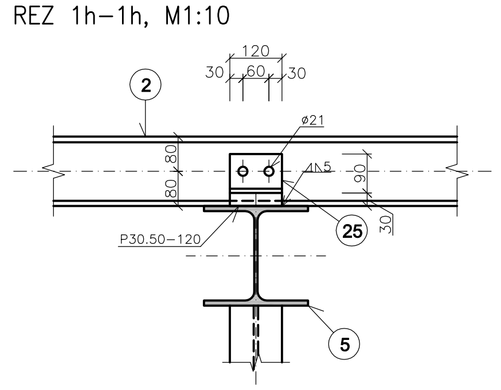

POZNAMKY :

POZN.1: OCEL. KONŠTRUKCIE NATRIEŤ OCHRANNÝM NÁTEROM

POZN.2: PRIERAZY SKOORDINOVAŤ S PROFESIAMI!!!

POZN.3: DODRŽAŤ TECHNOLOGICKÝ POSTUP

POZN.4: DELENIE PODĽA MOŽNOSTI DODÁVATEĽA

POZN.5: TRAPÉZOVÝ PLECH NASTRELIŤ ALEBO PRIVARIŤ CEZ PODLOŽKU, ß=400mm

POZN.6: PÄŽDIKY A ATIKU PRISPÔSOBIŤ DODÁVKE FASÁDNYCH PANELOV

POZN.7: VÝROBKY SÚ REFERENČNÉ A JE MOŽNÉ ICH ZAMENIŤ

POZN.8: VÝKRESY OCEĽOVEJ DOKUMENTÁCIE OCEĽOVEJ KONŠTRUKCIE PREDLOŽIŤ ZODPOVEDNÉMU STATIKOVI NA KONTROLU

OCEL S355 MPa - HOKEJOVÁ HALA

ORIENTÁCIA	PROJEKTANT	AUTORIZAČNÉ RAZÍTKO	AUTORIZAČNÉ RAZÍTKO
±0,000=165,15 m n.m.	HALVON, s.r.o. Gogoľova 18 852 02 Bratislava e-mail:halvon.statika@gmail.com		

Autor:	Ing.arch. Pavol Cibovický	Vypracoval:	Ing. Pavol Drha	Spolupráca:	Kontroloval: Ing. Marián Halvoň
Zodp. projektant:	Ing. Marián Halvoň Ing. Pavol Drha				
Projektant:	CITYPROJEKT, s.r.o., Adámiho 3, 841 05 Bratislava				Mierka: 1:50
Investor:	Šport aréna Malacky, s. r. o. Sasinkova 9012, 901 01 Malacky				Obec: Malacky
Názov stavby:	Šport aréna Malacky				Okres: Malacky
Miesto:	Malacky, p. č. 3258/39, 3258/42, 3270/3, 3271/1				Dátum: 06/2021
Stavebný objekt:	SO 101				Stupeň: DRS
Časť:	Statické riešenie				Číslo výkresu: 32
Názov výkresu:	HOKEJOVÁ HALA - VäZNÍK V1				