PÔDORYS, M1:50

PD001

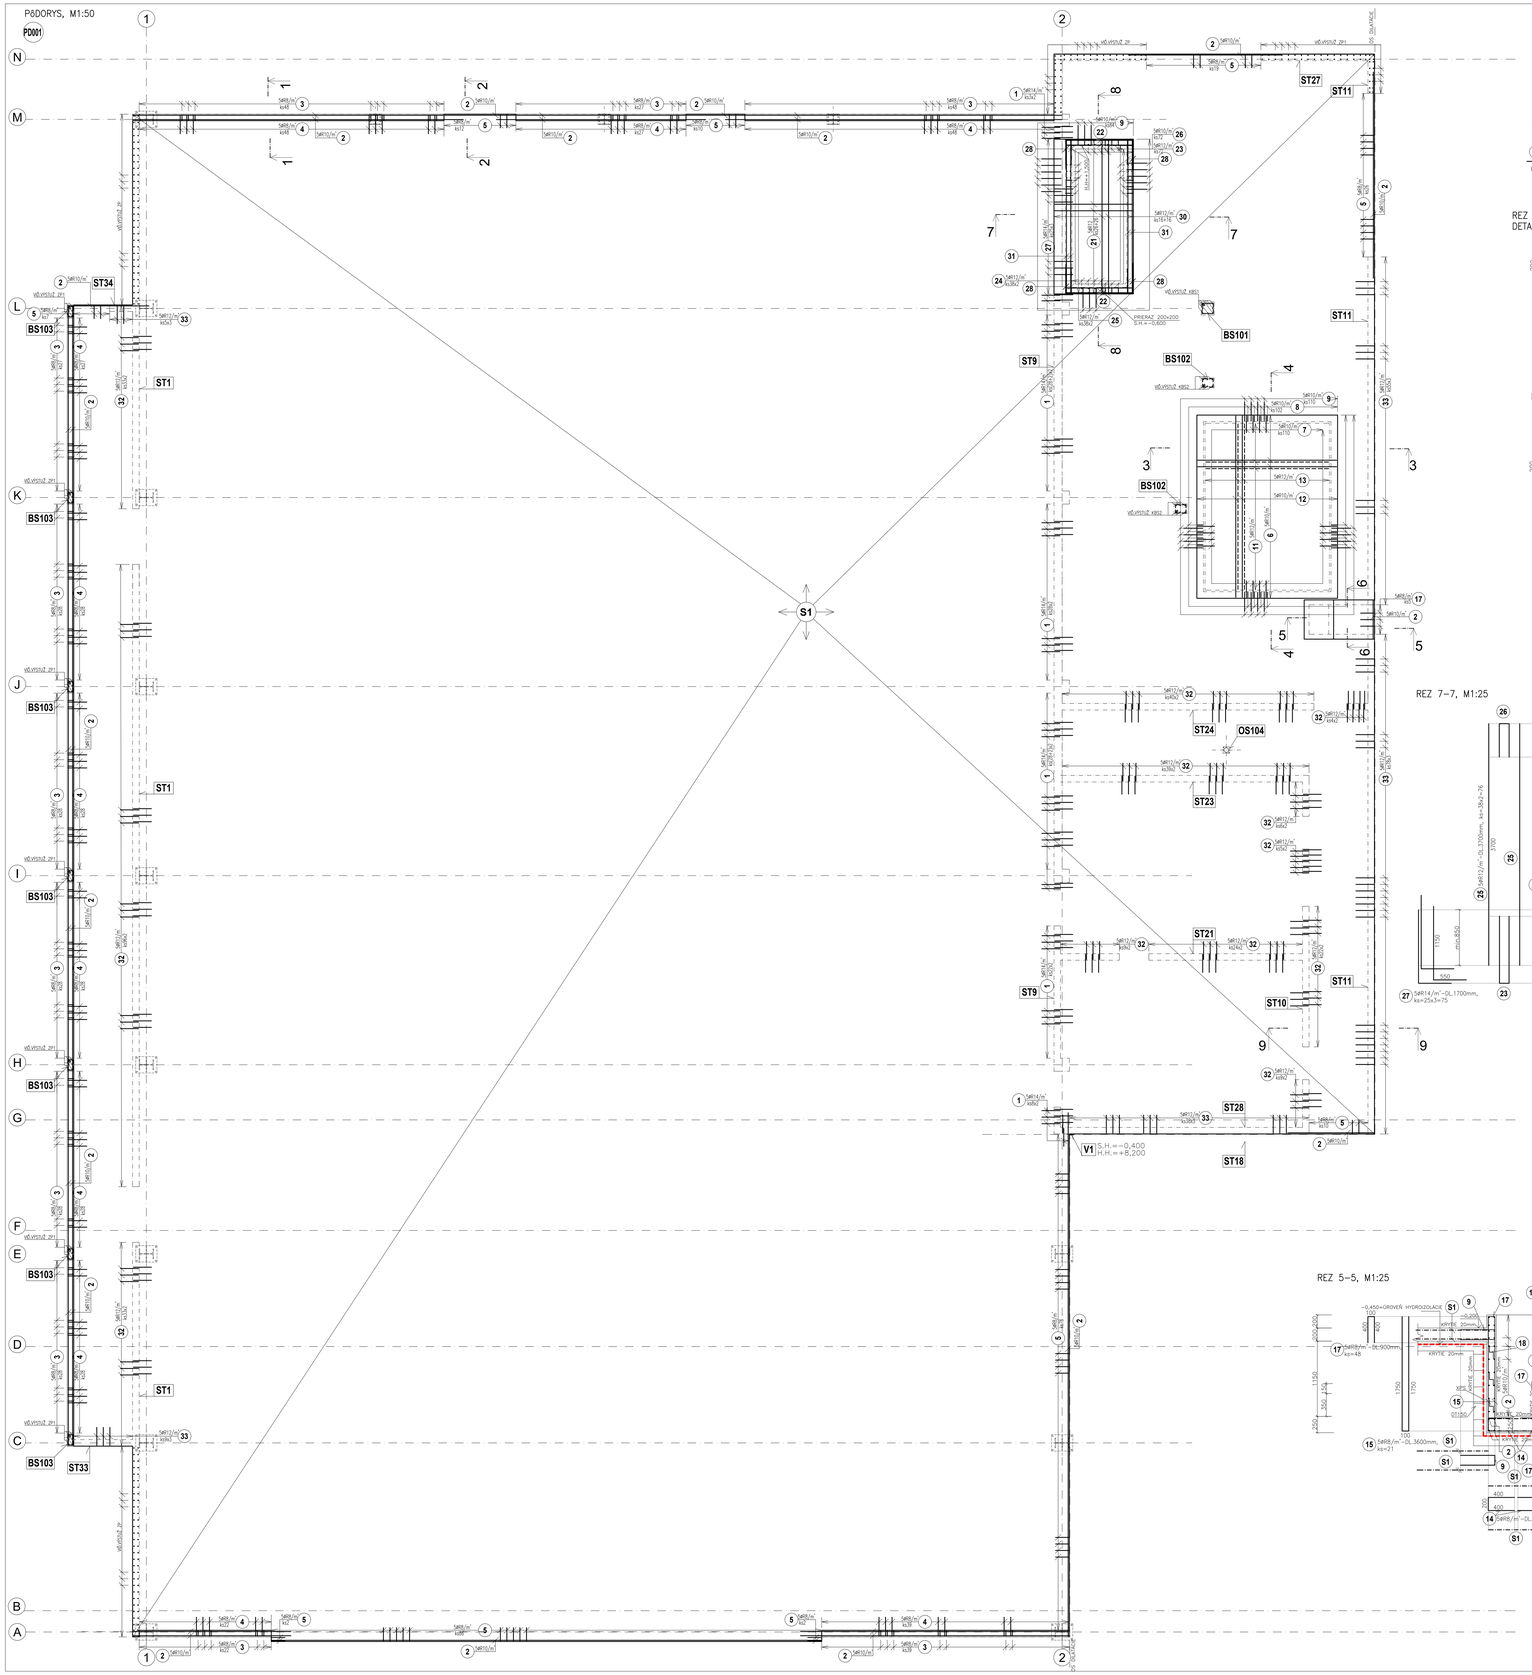

REZ 1−1, M1:25
DETAIL SOKEL

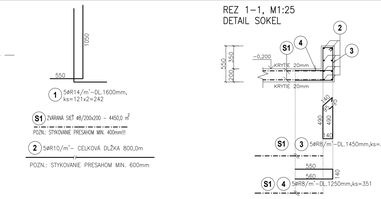

REZ 2−2, M1:25
DETAIL

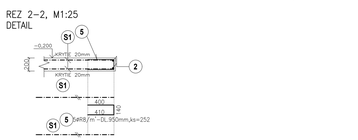

REZ 3−3, M1:25

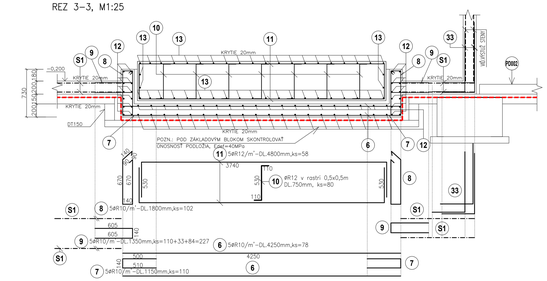

REZ 4−4, M1:25

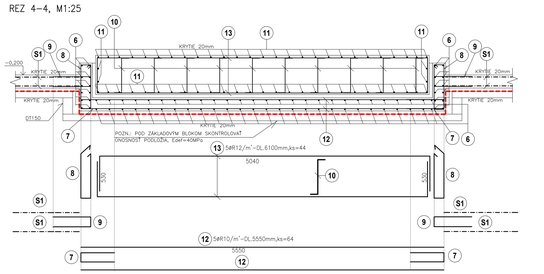

REZ 9−9, M1:25

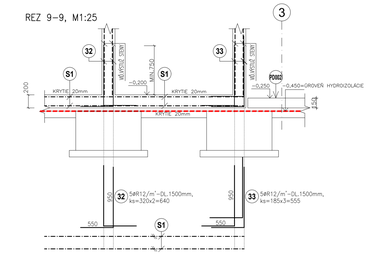

REZ 7−7, M1:25

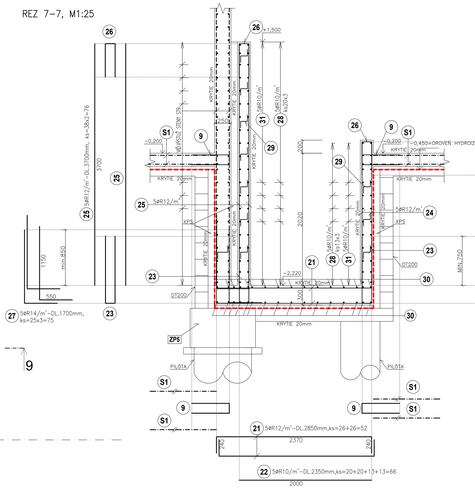

REZ 8−8, M1:25

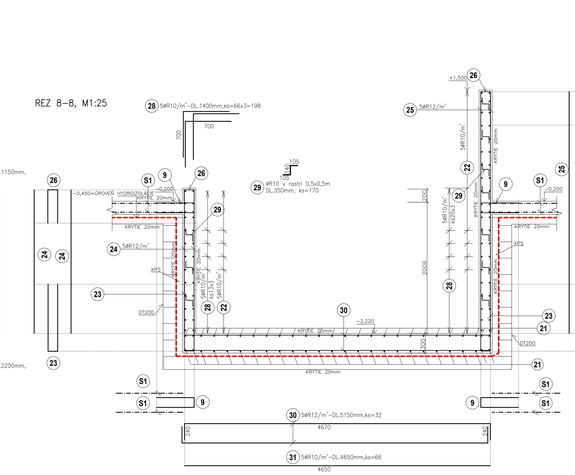

REZ 2−2, M1:25

REZ 5−5, M1:25

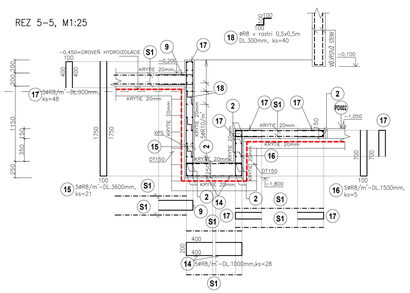

REZ 6−6, M1:25

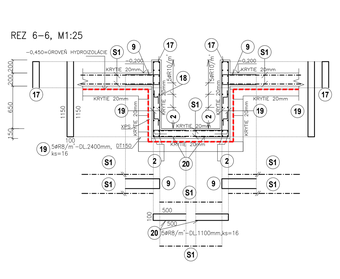

POZNAMKY :

POZN.1: VÝSTUŽ V MIESTE OTVOROV VYSTRIHNÚŤ!!!
POZN.2: KRYTIE VÝSTUŽE JE 10, 20 mm!!!
POZN.3: DODRŽAŤ TECHNOLOGICKÝ POSTUP
POZN.4: PREREZY SKOORDINOVAŤ S PROFESMAMI!!!
POZN.5: V ROHOCH PODLOŽNU VÝSTUŽ VENCOV A TRÁMOV VŽDY/OBNE ZVÄRIŤ!!!
POZN.6: VÝROBKY SÚ REFERENČNÉ A JE MOŽNÉ ICH ZMENIŤ

BETÓN EN206-1 - C25/30 - XC2 (SK) - Cl 0.4 - Dmax 16mm - S3 - ZÁKLADY
BETÓN EN206-1 - C25/30 - XC1 (SK) - Cl 0.4 - Dmax 16mm - S3 - MONOLIT. KONŠTR.
BETÓN EN206-1 - C25/30 - XC1 (SK) - Cl 0.4 - Dmax 8mm - S3 - PLECHODOSKA
VÝSTUŽ S500B
ZVÁRANÁ SIEŤ BST 500 M

ORIENTÁCIA

±0,000=165,15 m n.m.

PROJEKTANT
HALVON, s.r.o.
Gogoľova 18
852 02 Bratislava
e-mail:halvon.dalibe@gmail.com

AUTORIZAČNÉ RAZÍTKO

AUTORIZAČNÉ RAZÍTKO
Ing. Marián Halvoň

Autor:	Ing.arch. Pavol Dávocký	Vypracoval:	Ing. Pavol Drha Ing.Mária Oguličová
Zodp. projektant:	Ing. Marián Halvoň Ing. Pavol Drha	Spolupráca:	
Projektant:	OTPROJEKT, s.r.o., Adámiho 3, 841 05 Bratislava		
Investor:	Športarena Malacky, a.s. s. r. o. Sasinkova 9612, 901 01 Malacky		
Názov stavby:	Športarena Malacky		
Miesto:	Malacky, p.č. 4, 3308/39, 3308/42, 3270/3, 3271/1		
Stavebný objekt:	SO 101		
Časť:	Statické riešenie		
Názov výkresu:	VÝKRES VÝSTUŽE PODLAHOVEJ DOSKY PD001		

Mierka:	1:50
Okres:	Malacky
Okres:	Malacky
Dátum:	06/2021
Stupeň:	DRS

Číslo výkresu: 83