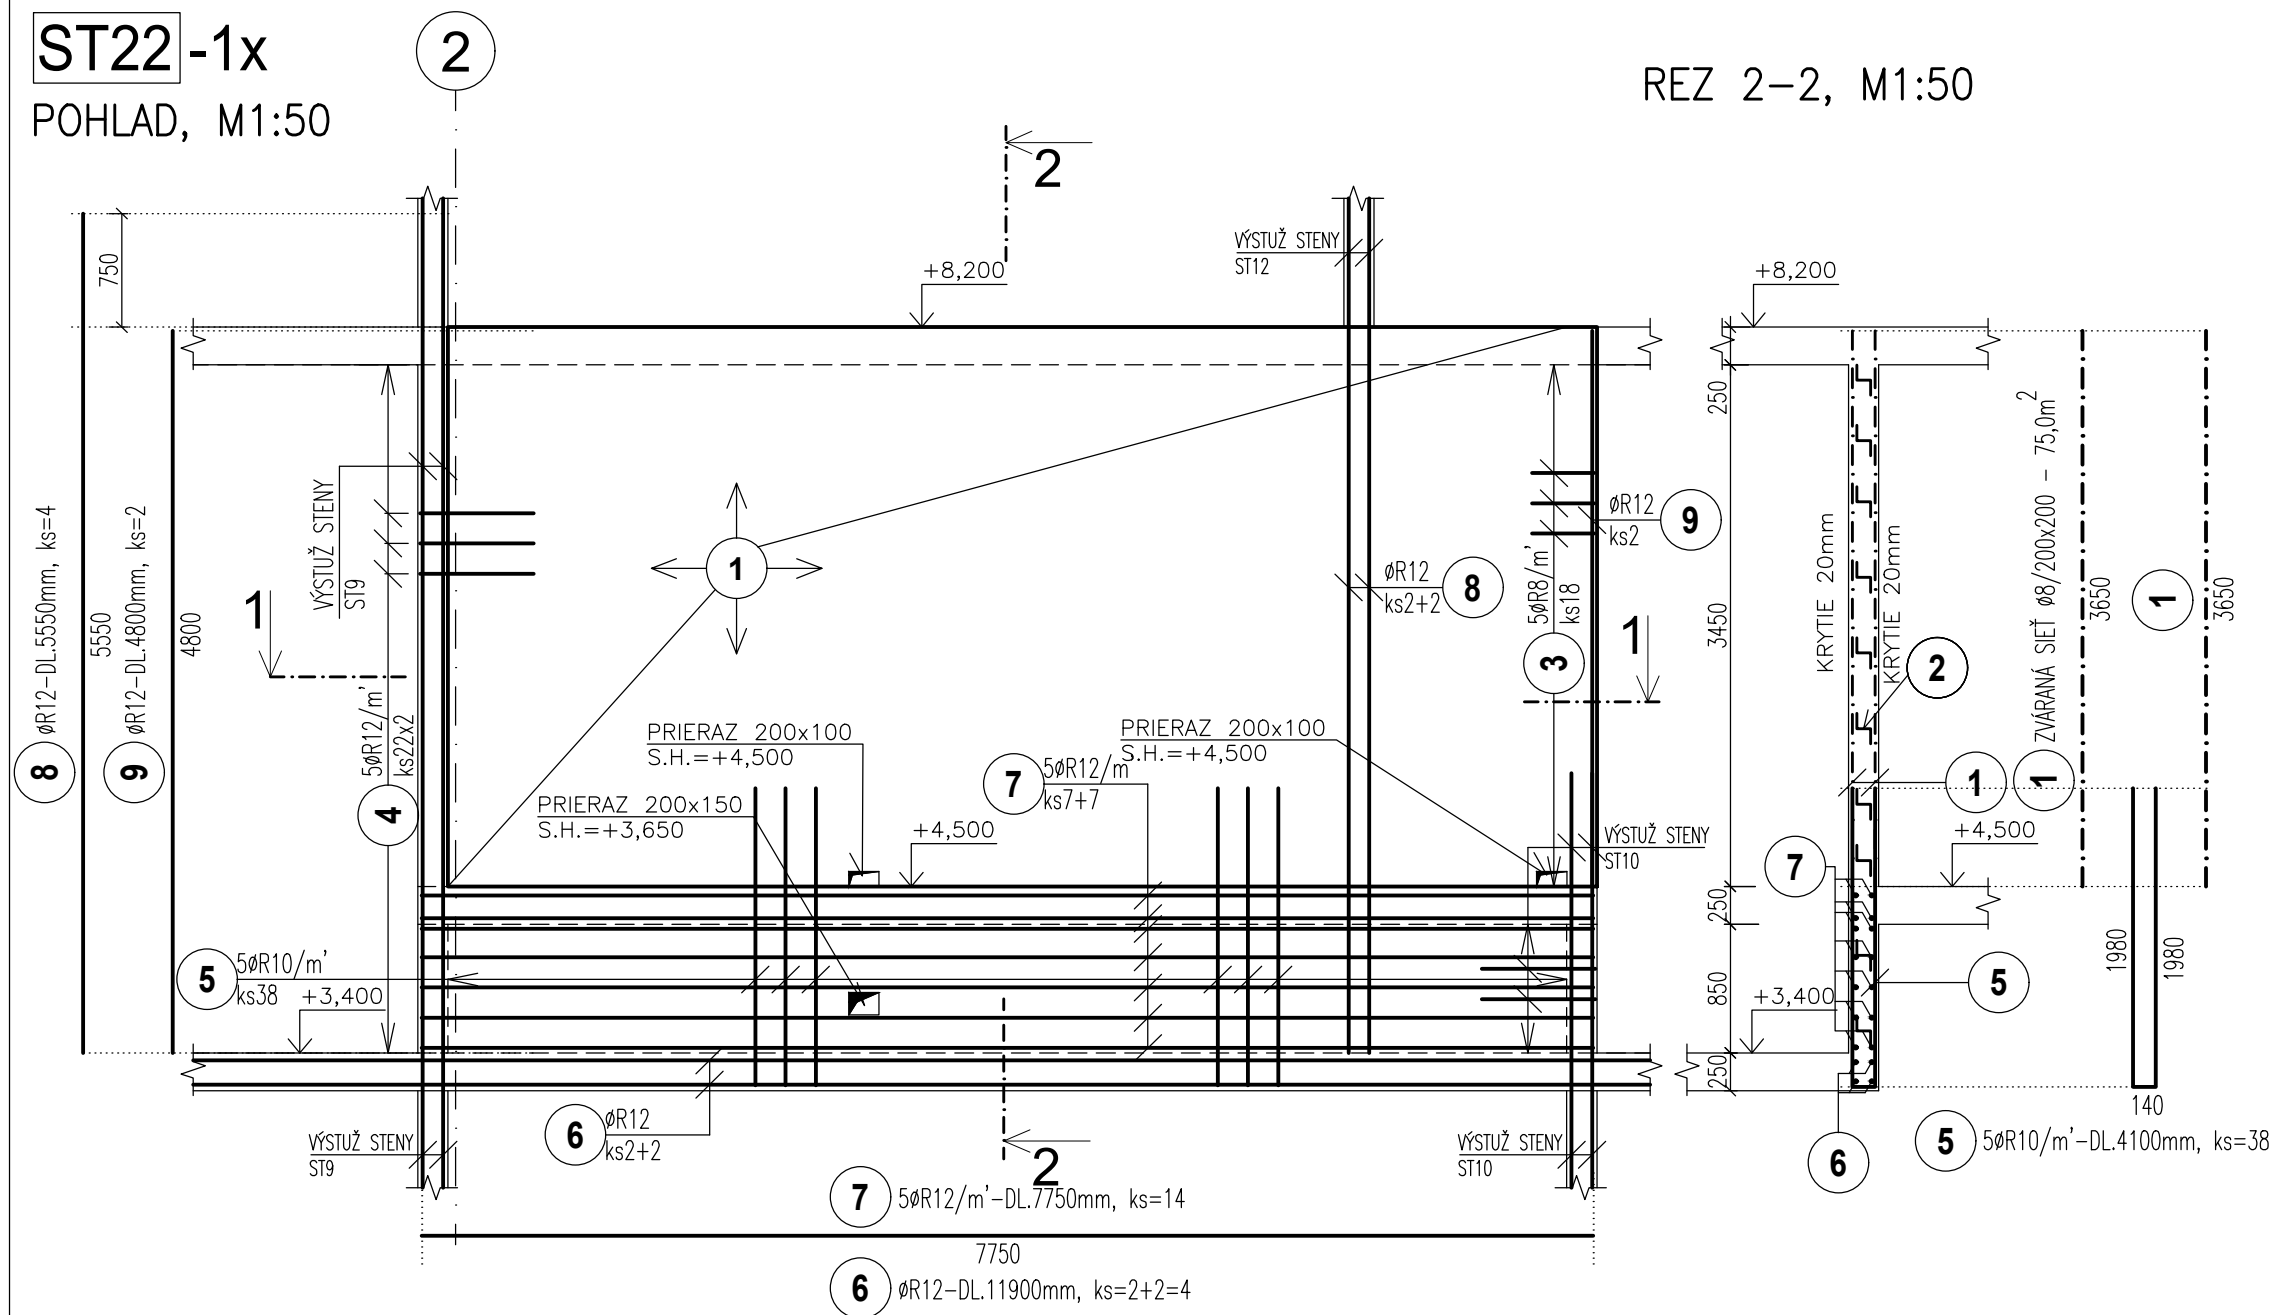
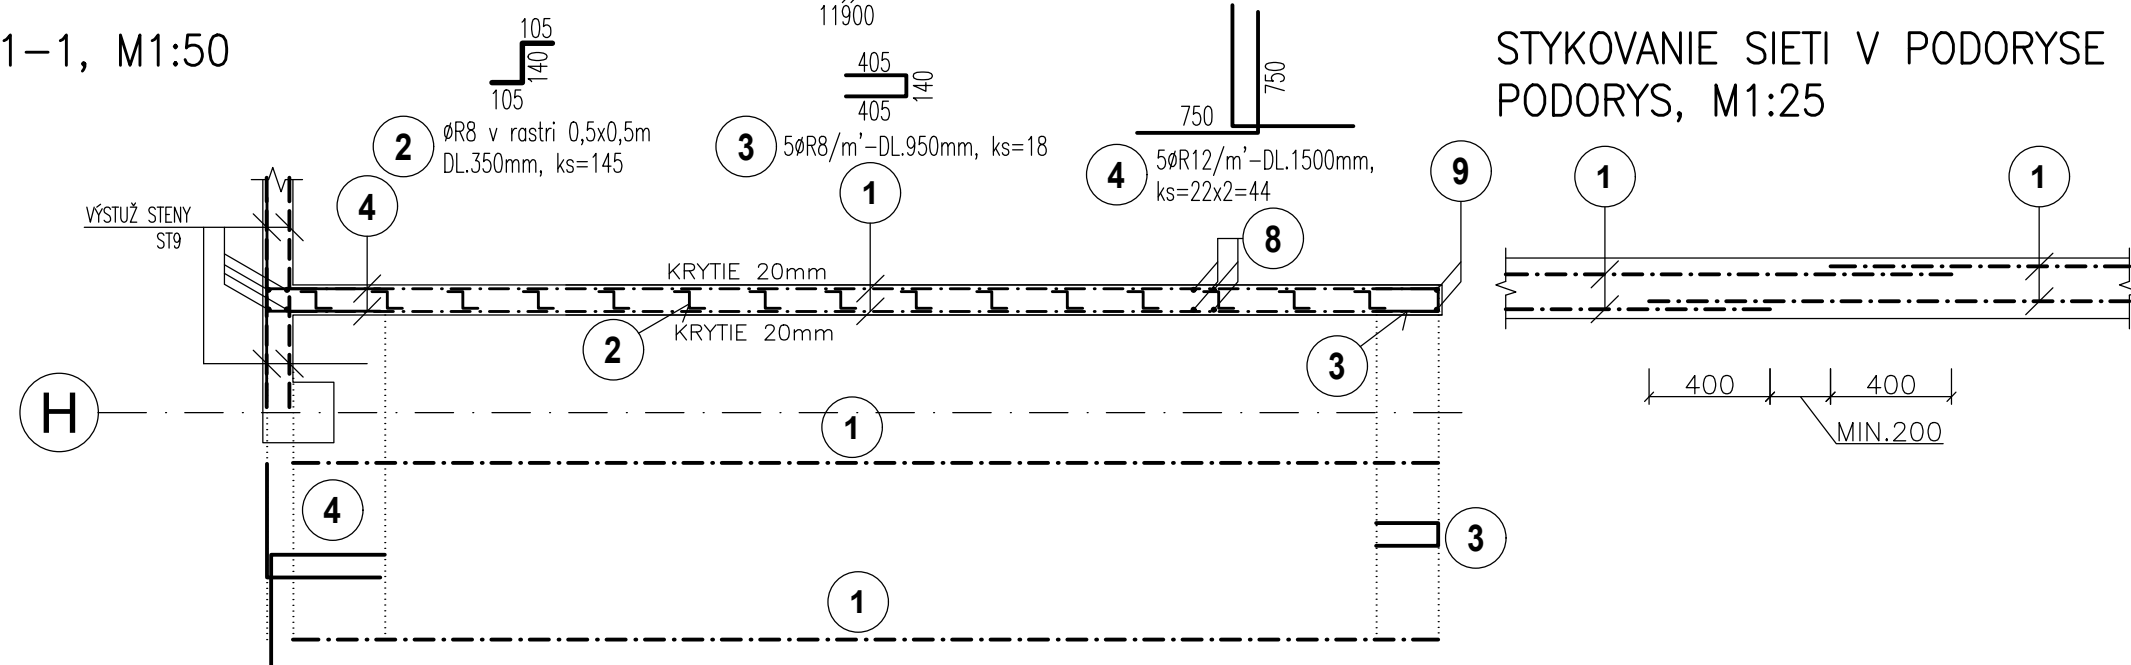


## POHLAD, M1:50

REZ 2-2, M1:50



REZ 1-1, M1:50



STYKOVANIE SIETI V PODORYSE  
PODORYS, M1:25

POZN.1: KRYTIE POZDLŽNEJ VÝSTUŽE JE 20mm!!!

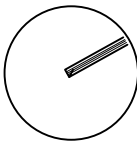

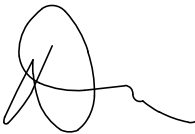



POZN.2: DODRŽAŤ TECHNOLOGICKÝ POSTUP

POZN.3: PRIERAZY SKOORDINOVAŤ S PROFESIAMI!!!

POZN.4: KÓTOVANIE NA OS PRÚTOV

POZN.5: VÝSTUŽ V MIESTE OTVOROV VYSTRIHNÚŤ!!!

## ZVÁRANÁ SIEŤ BST 500 M

ORIENTÁCIA		PROJEKTANT		AUTORIZAČNÉ RAZÍTKO		AUTORIZAČNÉ RAZÍTKO	
		<b>HALVON, s.r.o.</b> <b>Gogoľova 18</b> <b>852 02 Bratislava</b> e-mail: halvon.statika@gmail.com					
±0,000=165,15 m n.m.							
Autor:		Ing. arch. Pavol Citovický 		Vypracoval:		Kontroloval:	
Zodp. projektant:		Ing. Marián Halvoň  Ing. Pavol Drha 		Ing. Pavol Drha Ing. Mária Ogureková		Ing. Marián Halvoň	
Projektant:				CITYPROJEKT, s.r.o., Adámiho 3, 841 05 Bratislava		Mierka:	
Investor:				Šport aréna Malacky, s. r. o. Sasinkova 901/2, 901 01 Malacky		1:50	
Názov stavby:				Šport aréna Malacky		Obec:	
Miesto:				Malacky, p. č. 3258/39, 3258/42, 3270/3, 3271/1		Malacky	
Stavebný objekt:				SO 101		Okres:	
Časť:				Statické riešenie		Dátum:	
Názov výkresu:				VÝKRES VÝTUŽE STENY ST22		06/2021	
						Stupeň:	
						DRS	
						Číslo výkresu:	
						121	