


# REZ X

## РОИЛАД

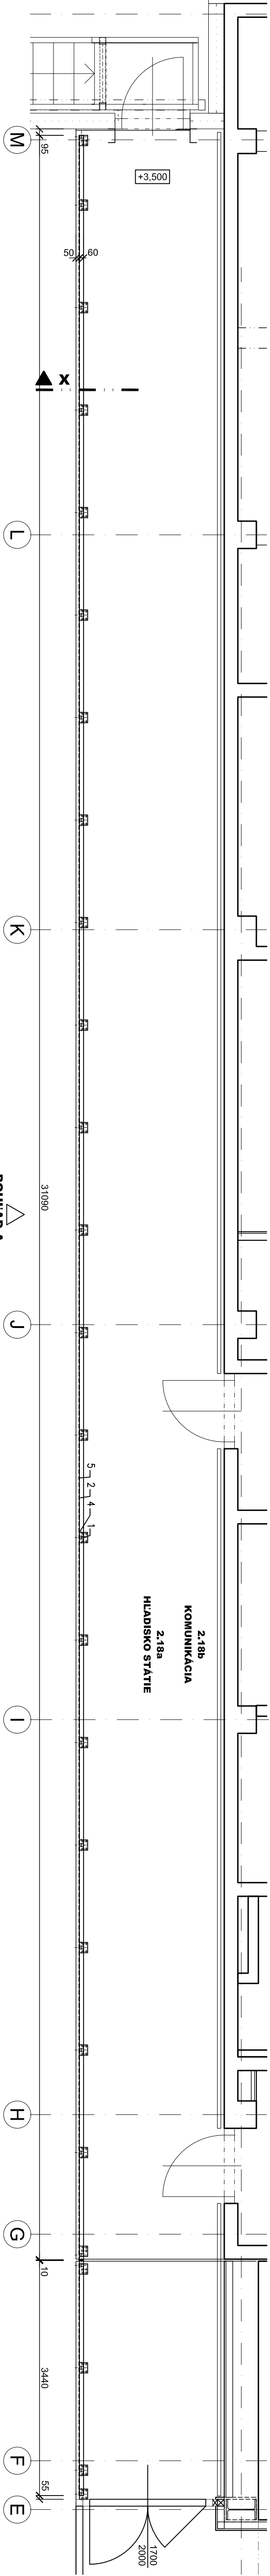

## Pôdorys

## POHLAD A

[illegible]

### Z31. ZÁBRADLIE -MULTI HALA -HLADISKO STÁTIE 2.18a

## POPIS


1. NOSNÝ STĚPÍK 60x40x3 mm; NA STĚPÍKOCHE JE PŘIVÁŘENA PLATINA /4/ PŘE KOTVENÉ DO ZB KONSTRUKCI  
2. MALO 60x40x3 mm; MALO JE PŘIVÁŘENÉ NA STĚPÍKOCHE /1/  
3. HORIZONTÁLNÍ PROFIL PŘE KOTVENÉ VYPÍNÉ 60x20x3 mm; PROFIL JE PŘIVÁŘENÉ MEZI STĚPÍKMI /1/  
4. KOTVACÍ PLATINA P10 150x20 mm; PLATINA JE PŘIVÁŘENÁ ZBOHU ALEBO NA SPODNÍ ČÁSTI STĚPÍKA /1/  
5. VĚTLA ANTIKOROZNÍ SÍŤOVANÁ HR. LÁTA 1,5 mm; OKO 80x104 mm,  
KOTVENÉ DO PROFILU V3; ANTIKOROZNÍ LANKO HR. 4 mm PŘEVLEZENÉ ČEZ OKÁ SÍŤE A OKO SKRUTKY DIN 444  
SKRUTKY S OKOM JE PŘIVÁŘENA IMAI ALEBO PŘISKRUTKOVANÁ IMAI ZBOHU NA KOTVACÍ PROFIL V3; PO CCA 500 MM

**MATERIÁL:** ANTIKOROVÁ OCEL BRÚSENÁ

KOTVENIE PLATNE SO STĽPIKOM: MECHANICKÉ KOTVY DO BETÓNU M10-4 KSP/LATN /ALT. MOŽNO POUŽIŤ CHEMICKÉ KOTVY ALEBO UNIVERZÁLNE SKRUTKY DO BETÓNU

### POZNÁMKA:

- PRED VÝROBOU ZAMERAŤ A PREVENIŤ ROZMIERY ŽE KONŠTRUKCIÍ NA STABE.
- TÁTO PROJEKTOVÁ DOKUMENTÁCIA NENAHRADZA DIELENSKÚ DOKUMENTÁCIU
- DILATÁCIE OCELOVEJ KONŠTRUKCIE -STATIK

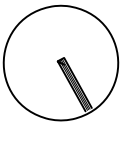ORIENTAČNÍ	PROJEKTANT	AUTORIZAČNÍ RAZÍTKO	AUTORIZAČNÍ RAZÍTKO
 <p>CITYPROJEKT, s.r.o., Adámno 3, 841 05 Bratislava tel.: 0902 37 82 16 skype: cityprojekt email:city@cityprojekt.sk www.cityprojekt.sk</p>			
±0,000=165,15 m n.n.m.			
Autor:	Ing. arch. Pavol Čorňoký	Výpracoval:	Ing. Jarm. Čorňak Ing. arch. Stan. Čorňak Ing. arch. Dušan Paňák
Zápis, projektant:	Ing. arch. Pavol Čorňoký	Spolupracoval:	Ing. Jarm. Čorňak Ing. arch. Stan. Čorňak Ing. arch. Dušan Paňák
Projektant:	CITYPROJEKT, s.r.o., Adámno 3, 841 05 Bratislava	Komunikoval:	Ing. arch. Pavol Čorňoký
Investor:	Šport arena Malacky, s. r. o., Sasthova 30/12, 901 01 Malacky	Dátum:	06/2021
Malacky:	Šport arena Malacky	Suplet:	DPS
Miesto:	Malacky, p. č. 3258/93, 3258/42, 3270/3, 3271/11		
Smerný objekt:	SO 101		
Časť:	Architektonicko-stavbné riešenie		
Názov výkresu:	ZÁMOČNÍCKE VÝROBKY - POL. Z31	Číslo výkresu:	Z31

# ZÁMOČNÍCKE VÝROBKY -POL. Z31

231