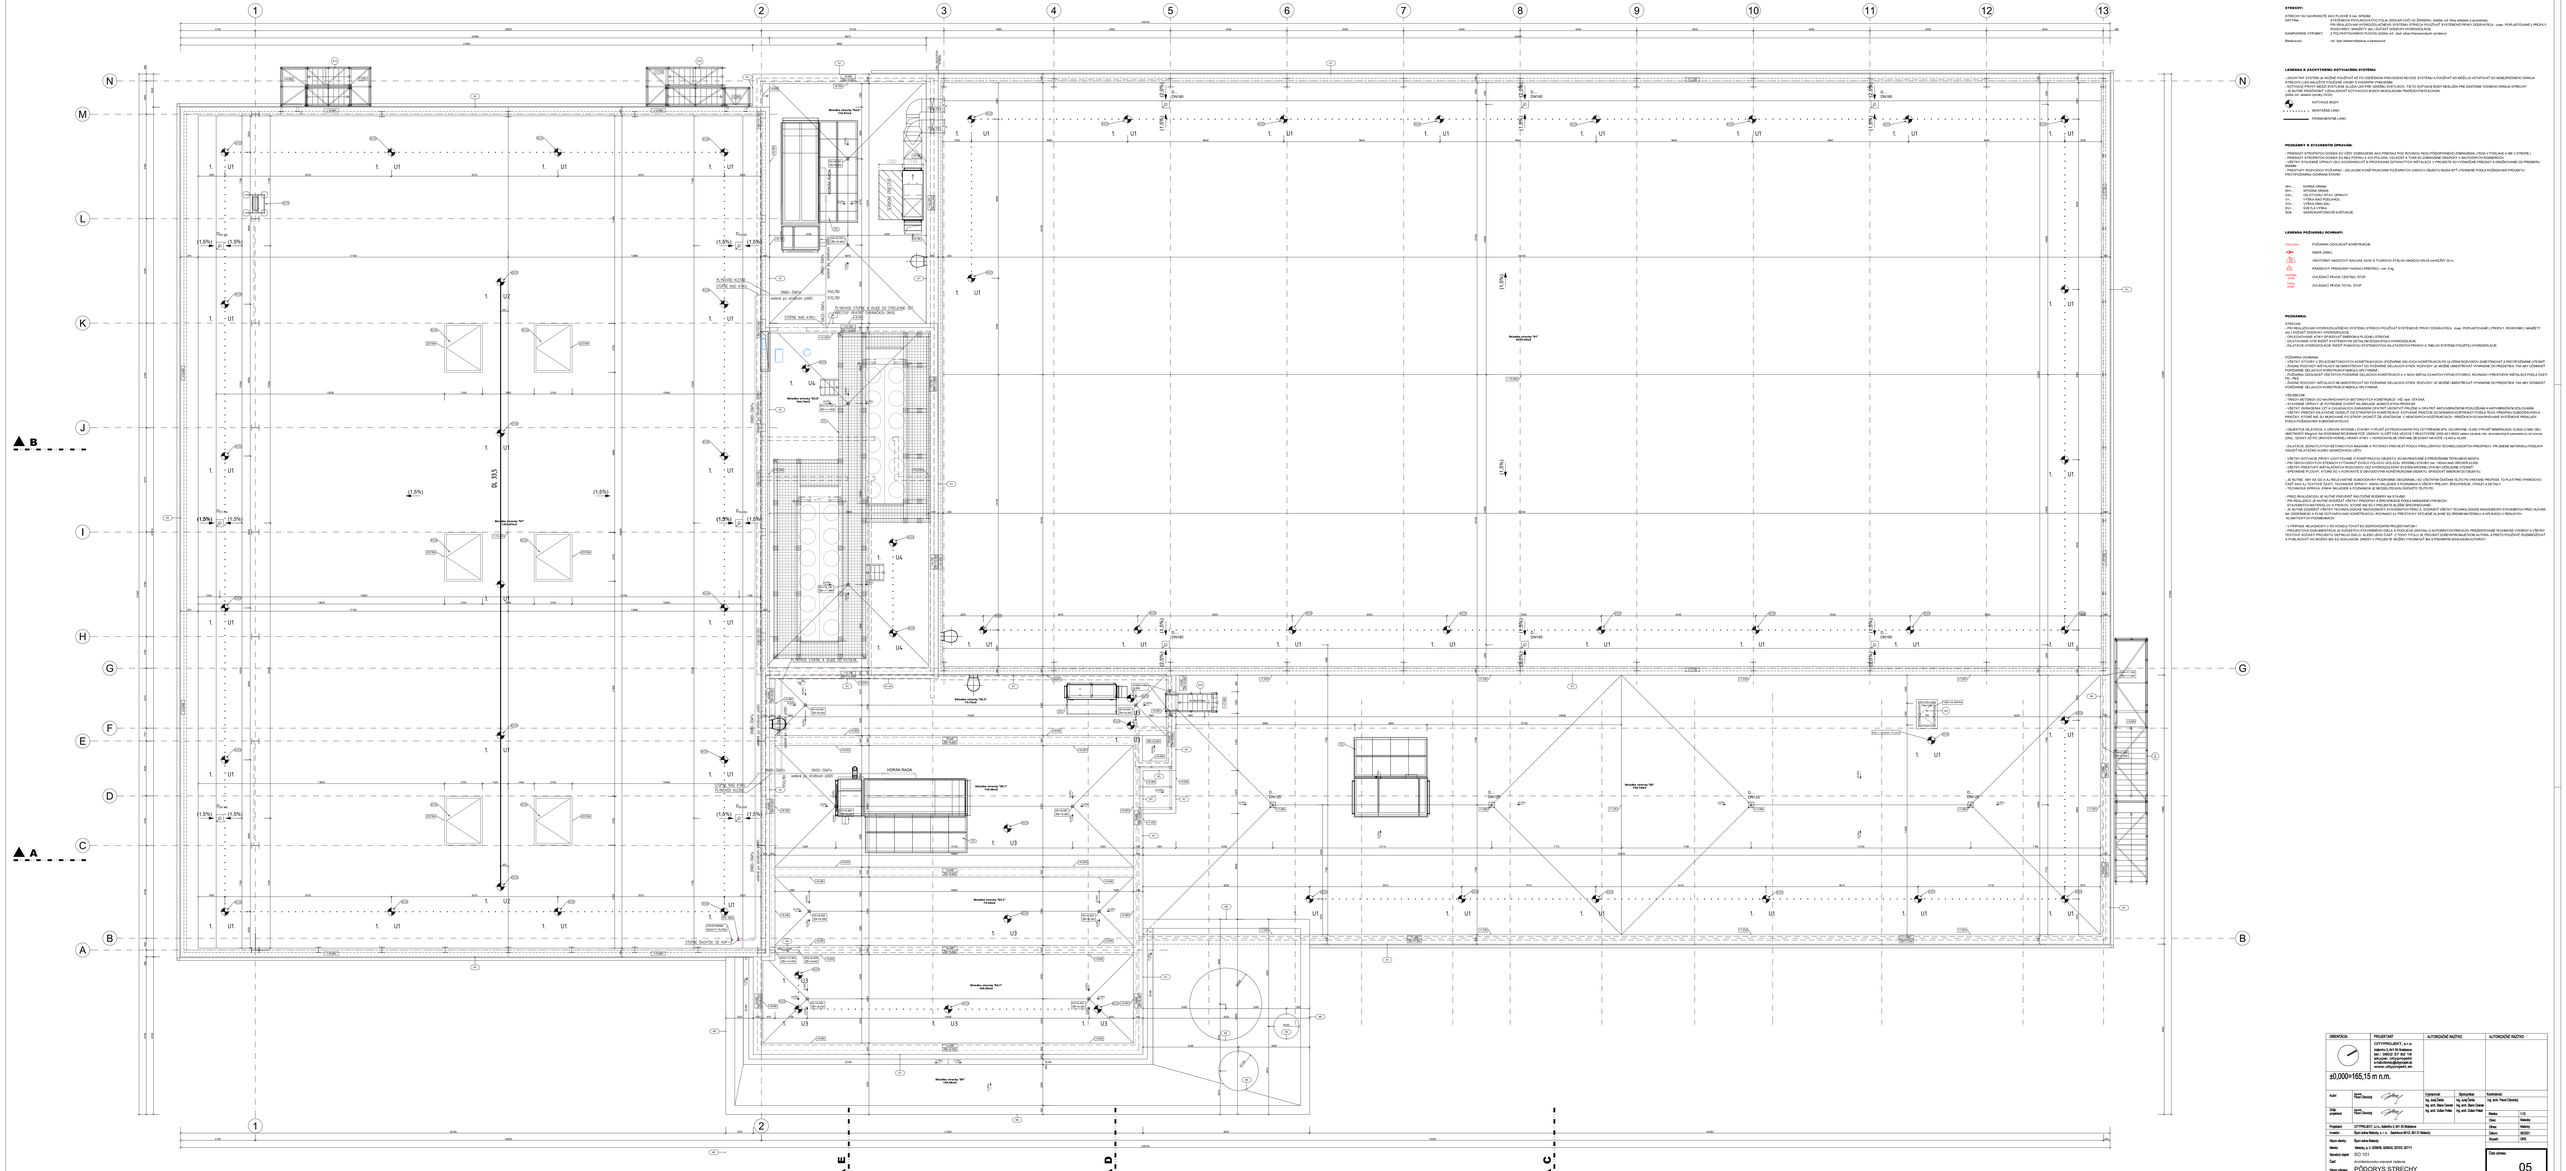
1
2
3
4
5
6
7
8
9
10
11
12
13
A
B
C
D
E
F
G
H
I
J
K
L
M
N
(1.5%)
U1
U2
U3
U4
DN150
DN100
Strešný otvor "SO 01"
Strešný otvor "SO 02"
Strešný otvor "SO 03"
Strešný otvor "SO 04"
Strešný otvor "SO 05"
Strešný otvor "SO 06"
Strešný otvor "SO 07"
Strešný otvor "SO 08"
Strešný otvor "SO 09"
Strešný otvor "SO 10"
Strešný otvor "SO 11"
Strešný otvor "SO 12"
HORÚCA PARA
ZÁSOBNÍK PITNEJ VODY
ZÁSOBNÍK PITNEJ VODY
ZÁSOBNÍK PITNEJ VODY