


Prehľadová schéma napájania rozvádzačov

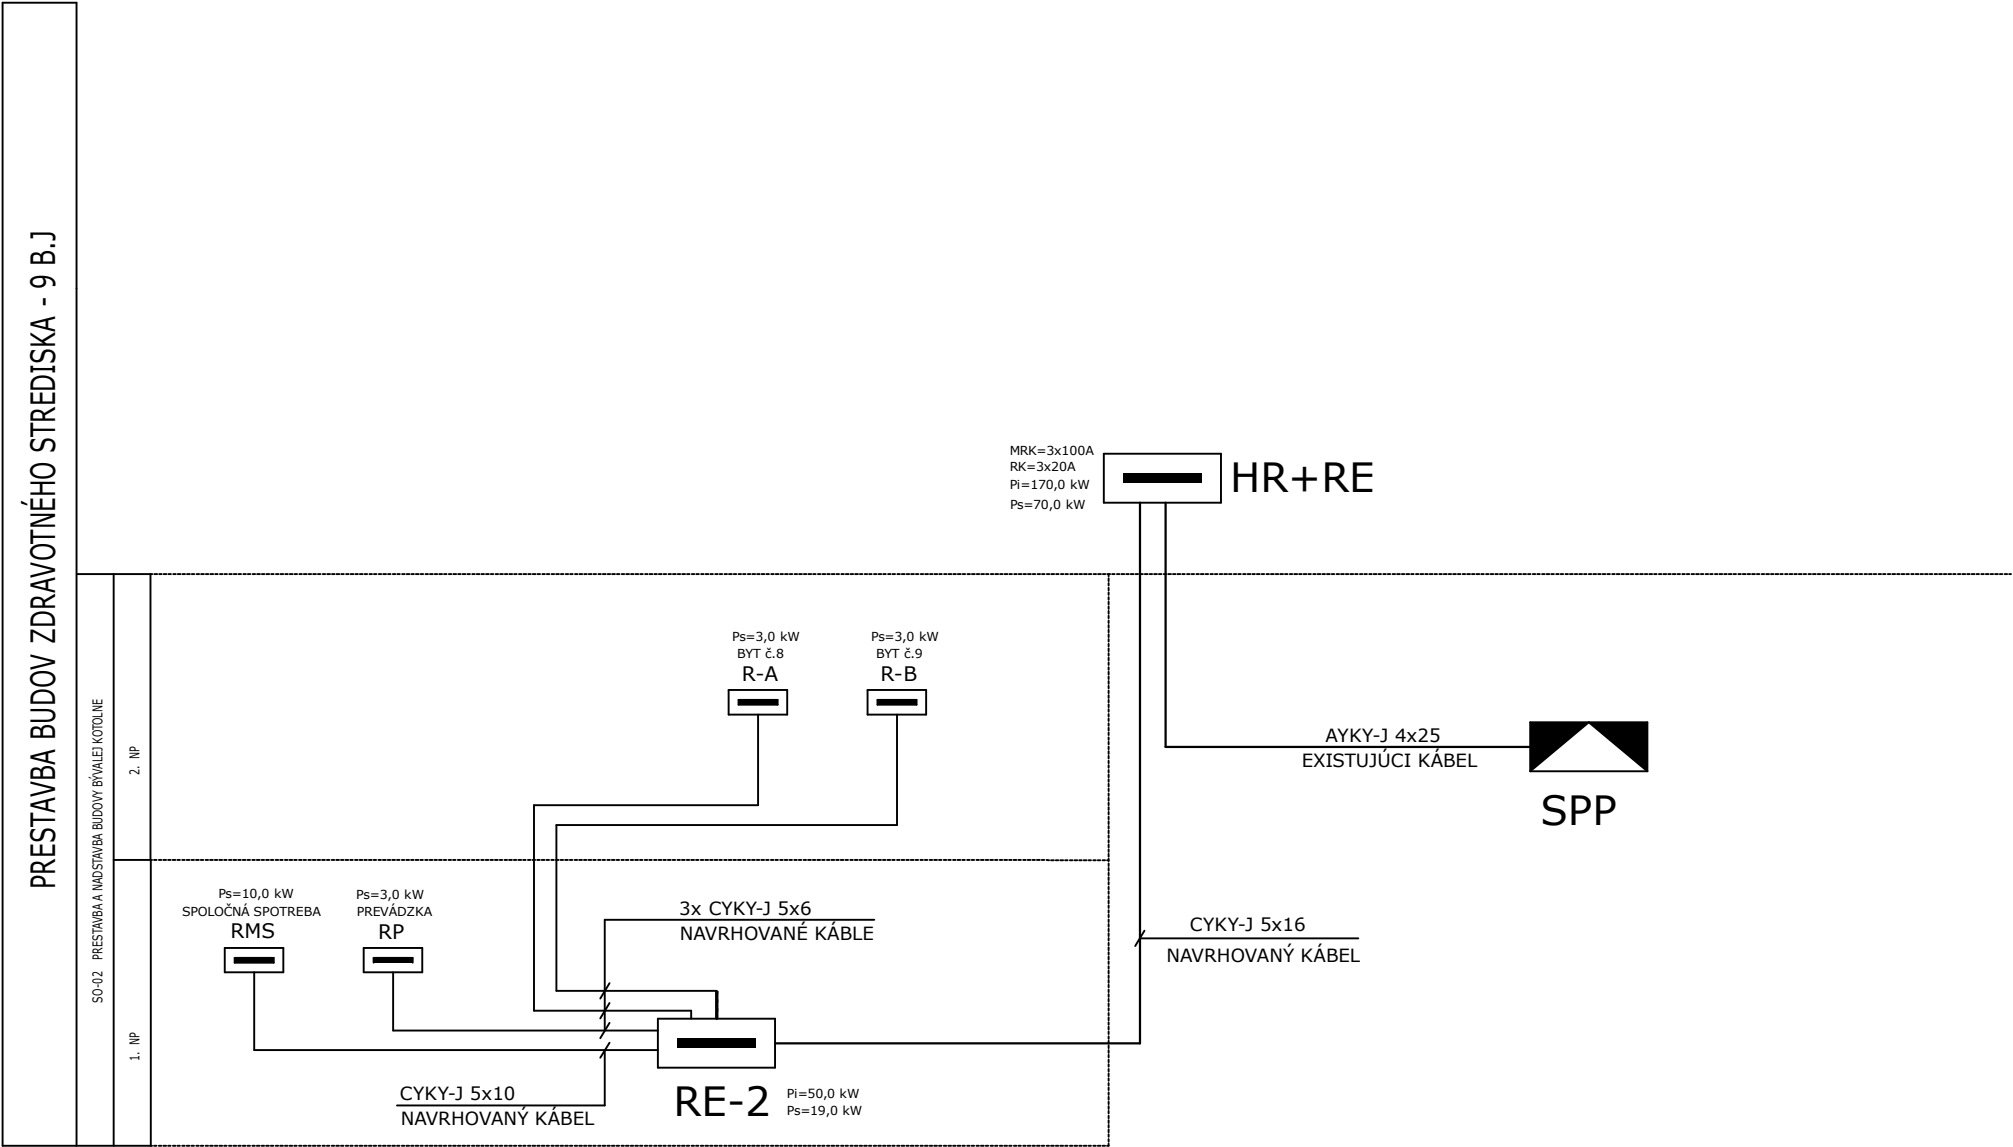

Sústava: 3+PEN AC 400/230V 50Hz, TN-C  
3+PEN/N+PE AC 400/230V 50Hz, TN-C-S  
3+N+PE AC 400/230V 50Hz, TN-S  
Ochrana: Samočinným odpojením od napájania

NÁZOV:	SO-02	PRESTAVBA BUDOV ZDRAVOTNÉHO STREDISKA - 9 B.J k.ú. Jelka, parcela č. : 1174/4; 1174/25; 1174/24; 1174/1 PREHLADOVÁ SCHÉMA NAPÁJANIA ROZVÁDZAČOV

ELPROVAR		
Projekcia a montáž elektrických zariadení		
STUPEŇ	Rozmer	A4
PSP	Kreslil:	Juraj VARGA
DÁTUM	Výkres	E-01
03/2022	Nasled.výkres	—