


R-A, R-B - Rozvádzač pod omietkou 36mod, IP30/20

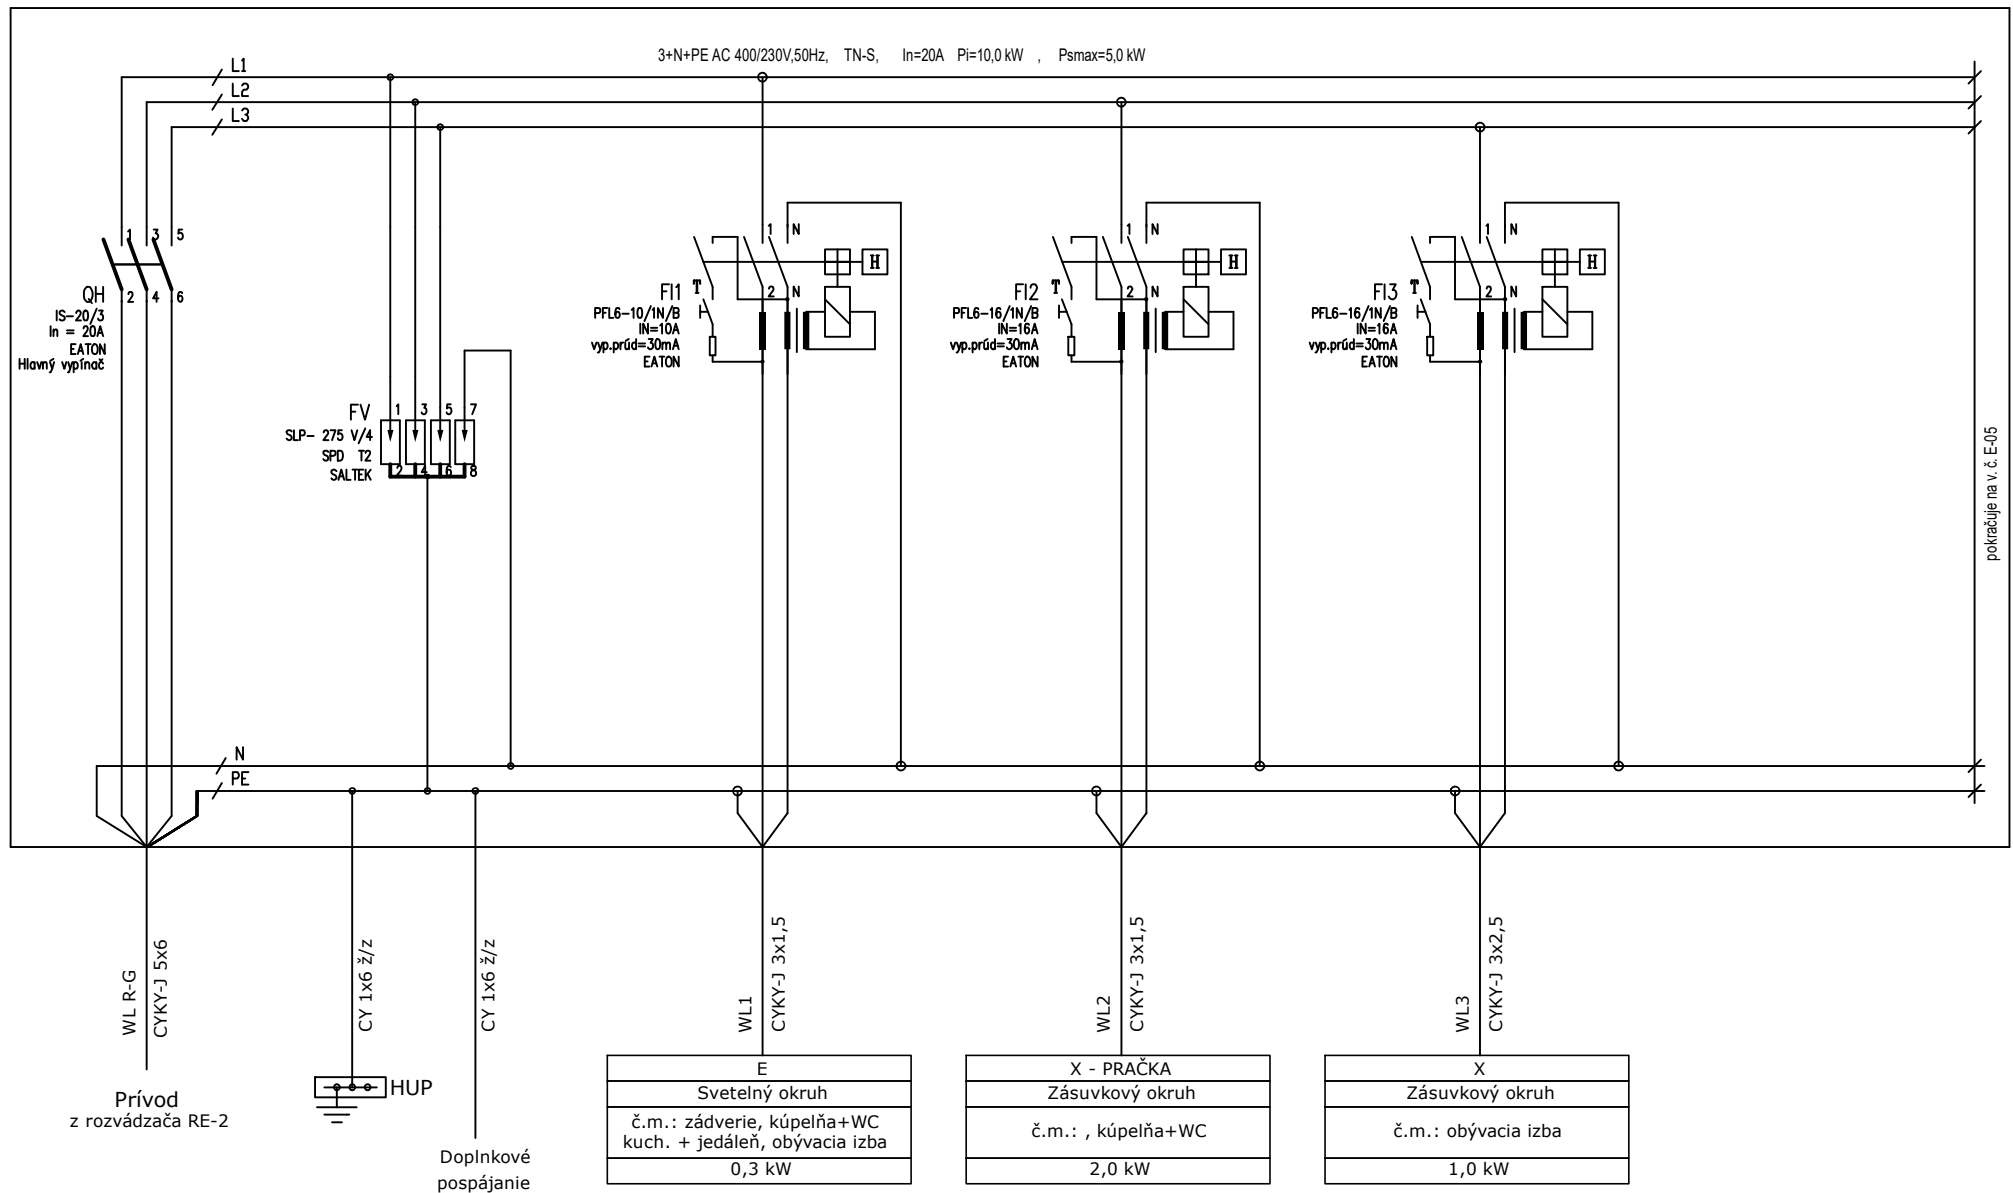

Sústava: 3+N+PE AC 400/230V 50Hz, TN-S

Ochrana: Samočinným odpojením od napájania

- doplnková ochrana prúdovým chráničom RCD

NÁZOV:

SO-02

PRESTAVBA BUDOV ZDRAVOTNÉHO STREDISKA - 9 B.J  
k.ú. Jelka, parcela č. : 1174/4; 1174/25; 1174/24; 1174/1  
ROZVÁDZAČ R-A, R-B - PREHĽADOVÁ SCHÉMA VÝVODOV

# ELPROVAR

## Projekcia a montáž elektrických zariadení

STUPĚŇ

Rozmer
--------

A4

STOP EN  
DSD

Kreslil:

lurgi VARGA

FSF
DÁTUM

Kres III.
Výkres

F 04

DATUM  
03/0000

	vykres
2	Naplat

E-04

---

E-05