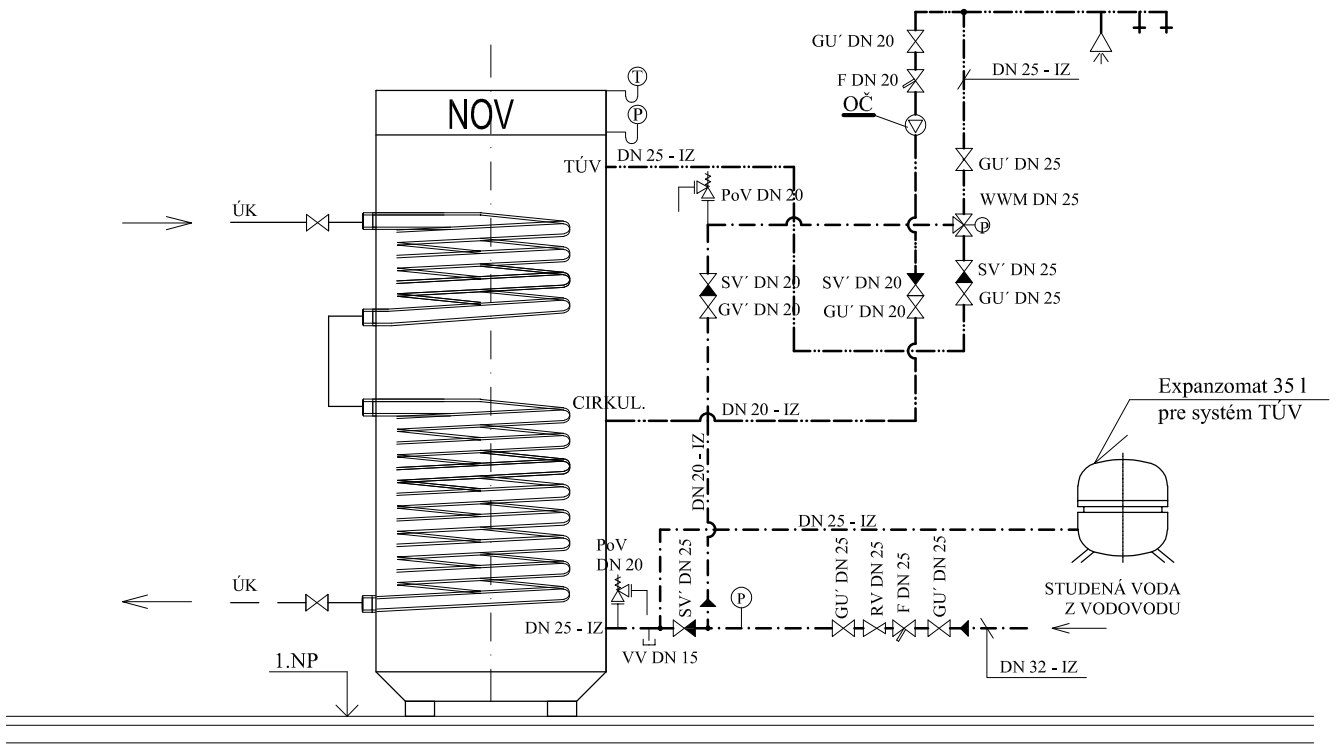

LEGENDA:

IZ	- Izolácia rúr
PoV	- Poistný ventil nízkozdvižný pružinový proporcionálny
GU´	- Gulový uzáver príslušnej dimenzie pre vodu
VV	- Plniaci a vypúšťací ventil
RV	- Redukčný ventil
SV	- Spätný ventil
WWM	- Mechanicky riadený zmiešavací ventil teplej vody
F	- Filter
T	- Teplomer
OČ	- Obehové čerpadlo vykurovacieho okruhu - súčasť čerpadlovej skupiny
P	- Tlakomer
	- Prívodné vykurovacie potrubie z rúr medených s tepelnou izoláciou
	- Vratné vykurovacie potrubie z rúr medených s tepelnou izoláciou
	- Prívod studenej vody
	- Rozvod teplej úžitkovej vody - TÚV
	- Cirkulácia teplej úžitkovej vody
NOV	Nepriamoohrevný zásob. ohrievač vody Viessmann VITOCELL 100-W typ CVBC s objemom 300 l

UPOZORNENIE:

- Táto dokumentácia je určená iba na získanie stavebného povolenia. V prípade použitia tejto dokumentácie na realizáciu stavby, projektant nezodpovedá za vzniknuté škody, prípadne ohrozenie zdravia a života pacovníkov na stavbe.
- Tento výkres je originál a je chránený podľa § 21,ods.d.) Zákona č.383/1997 Z.z. - Zmeny diela a každé použitie diela je podmienené udelením súhlasu autora.
- Dodávateľ stavby je povinný realizovať práce podľa platných STN, technologických, bezpečnostných a výrobných postupov s dodržaním STN 730424 - "Prístupné rozmerové odchýlky"

ZODP. PROJEKTANT	:	Ing. Alfréd Gáspár	ING. ALFRÉD GÁSPÁR PROJEKCIA - INŽINIERING - STAVEBNÍCTVO 925 42 TRSTICE 1193 IČO: 35 198 842
PROJEKTANT	:	Ing. Alfréd Gáspár	
VYPRACOVAL	:	Renáta Putyerová	
INVESTOR	:	Obec Jelka, Mierová 959/17, 925 23 Jelka	
STAVBA		**PRESTAVBA BUDOV ZDRAVOTNÉHO STREDISKA - 9 B.J.**	MIESTO: Jelka Č. PARCELY: 1174/4; 1174/25; 1174/24; 1174/1
OBJEKT		**SO 02 PRESTAVBA A NADSTAVBA BUDOVY BÝVALEJ KOTOLNE**	DÁTUM: 03.2022 ÚČEL: PS k stav. kon.
OBSAH		Schéma zapojenia ohrievača TÚV	MIERKA: 1:50 Č. VÝKR. ZT-04