


R-C - Rozvádzač pod omietkou 36mod, IP30/20

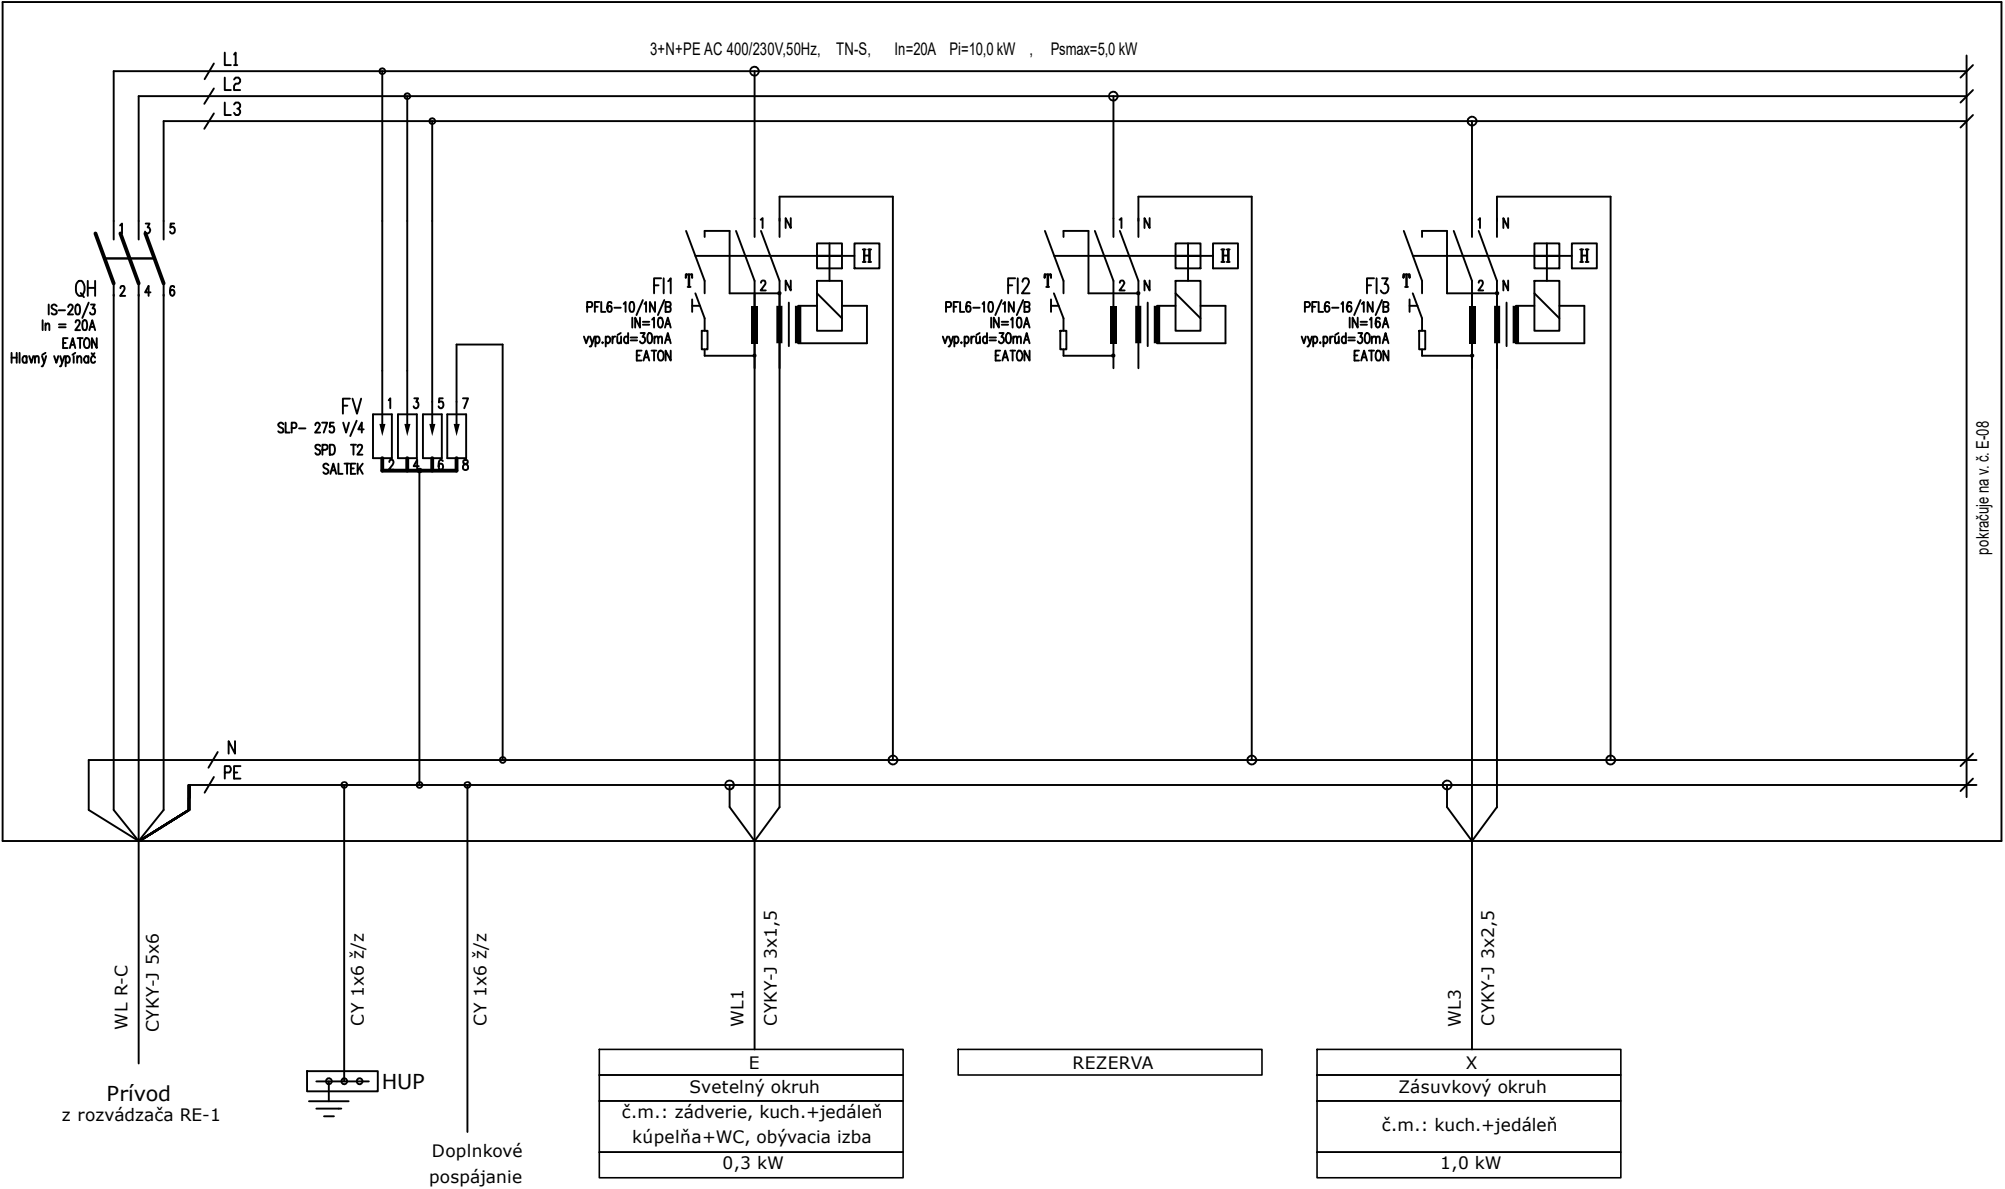

Sústava: 3+N+PE AC 400/230V 50Hz, TN-S
Ochrana: Samočinným odpojením od napájania
- doplnková ochrana prúdovým chráničom RCD

NÁZOV:	SO-01	PRESTAVBA BUDOV ZDRAVOTNÉHO STREDISKA - 9 B.J k.ú. Jelka, parcela č. : 1174/4; 1174/25; 1174/24; 1174/1 ROZVÁDZAČ R-C - PREHLADOVÁ SCHÉMA VÝVODOV	STUPEŇ		
			PSP		
			Rozmer		
			A4		
			Kreslil:	Juraj VARGA	
			DÁTUM	Výkres	
			03/2022	E-07	
				Nasled.výkres	E-08