


R-D, R-E, R-F - Rozvádzač pod omietkou 36mod, IP30/20

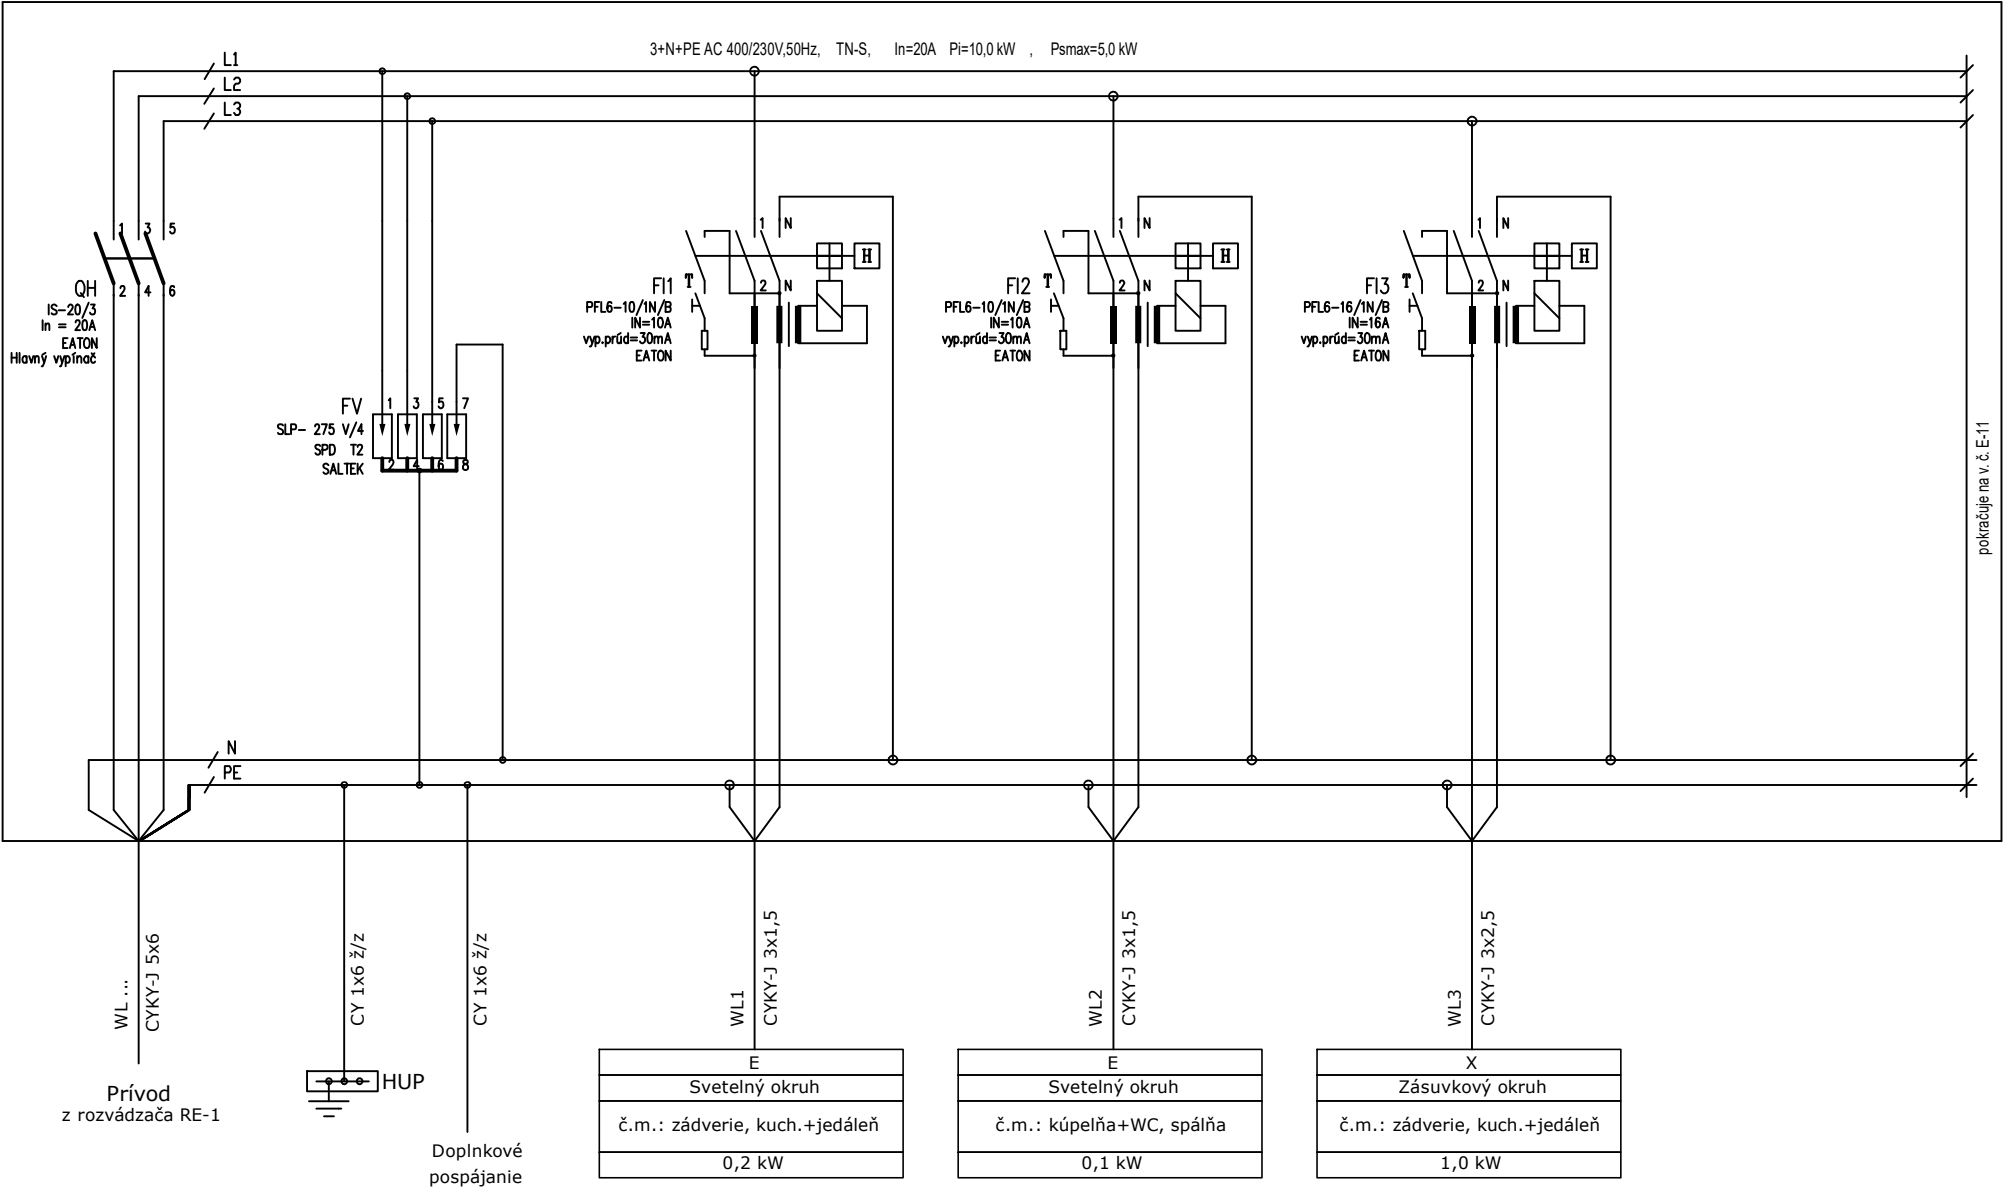

Sústava: 3+N+PE AC 400/230V 50Hz, TN-S
Ochrana: Samočinným odpojením od napájania
- doplnková ochrana prúdovým chráničom RCD

NÁZOV:	SO-01	PRESTAVBA BUDOV ZDRAVOTNÉHO STREDISKA - 9 B.J
		k.ú. Jelka, parcela č. : 1174/4; 1174/25; 1174/24; 1174/1
ROZVÁDZAČ R-D, R-E, R-F - PREHLADOVÁ SCHÉMA VÝVODOV		

ELPROVAR		
Projekcia a montáž elektrických zariadení		
STUPEŇ	Rozmer	A4
PSP	Kreslil:	Juraj VARGA
DÁTUM	Výkres	E-10
03/2022	Nasled.výkres	E-11