


RMS - Rozvádzač pod omietkou 96mod, IP30/20

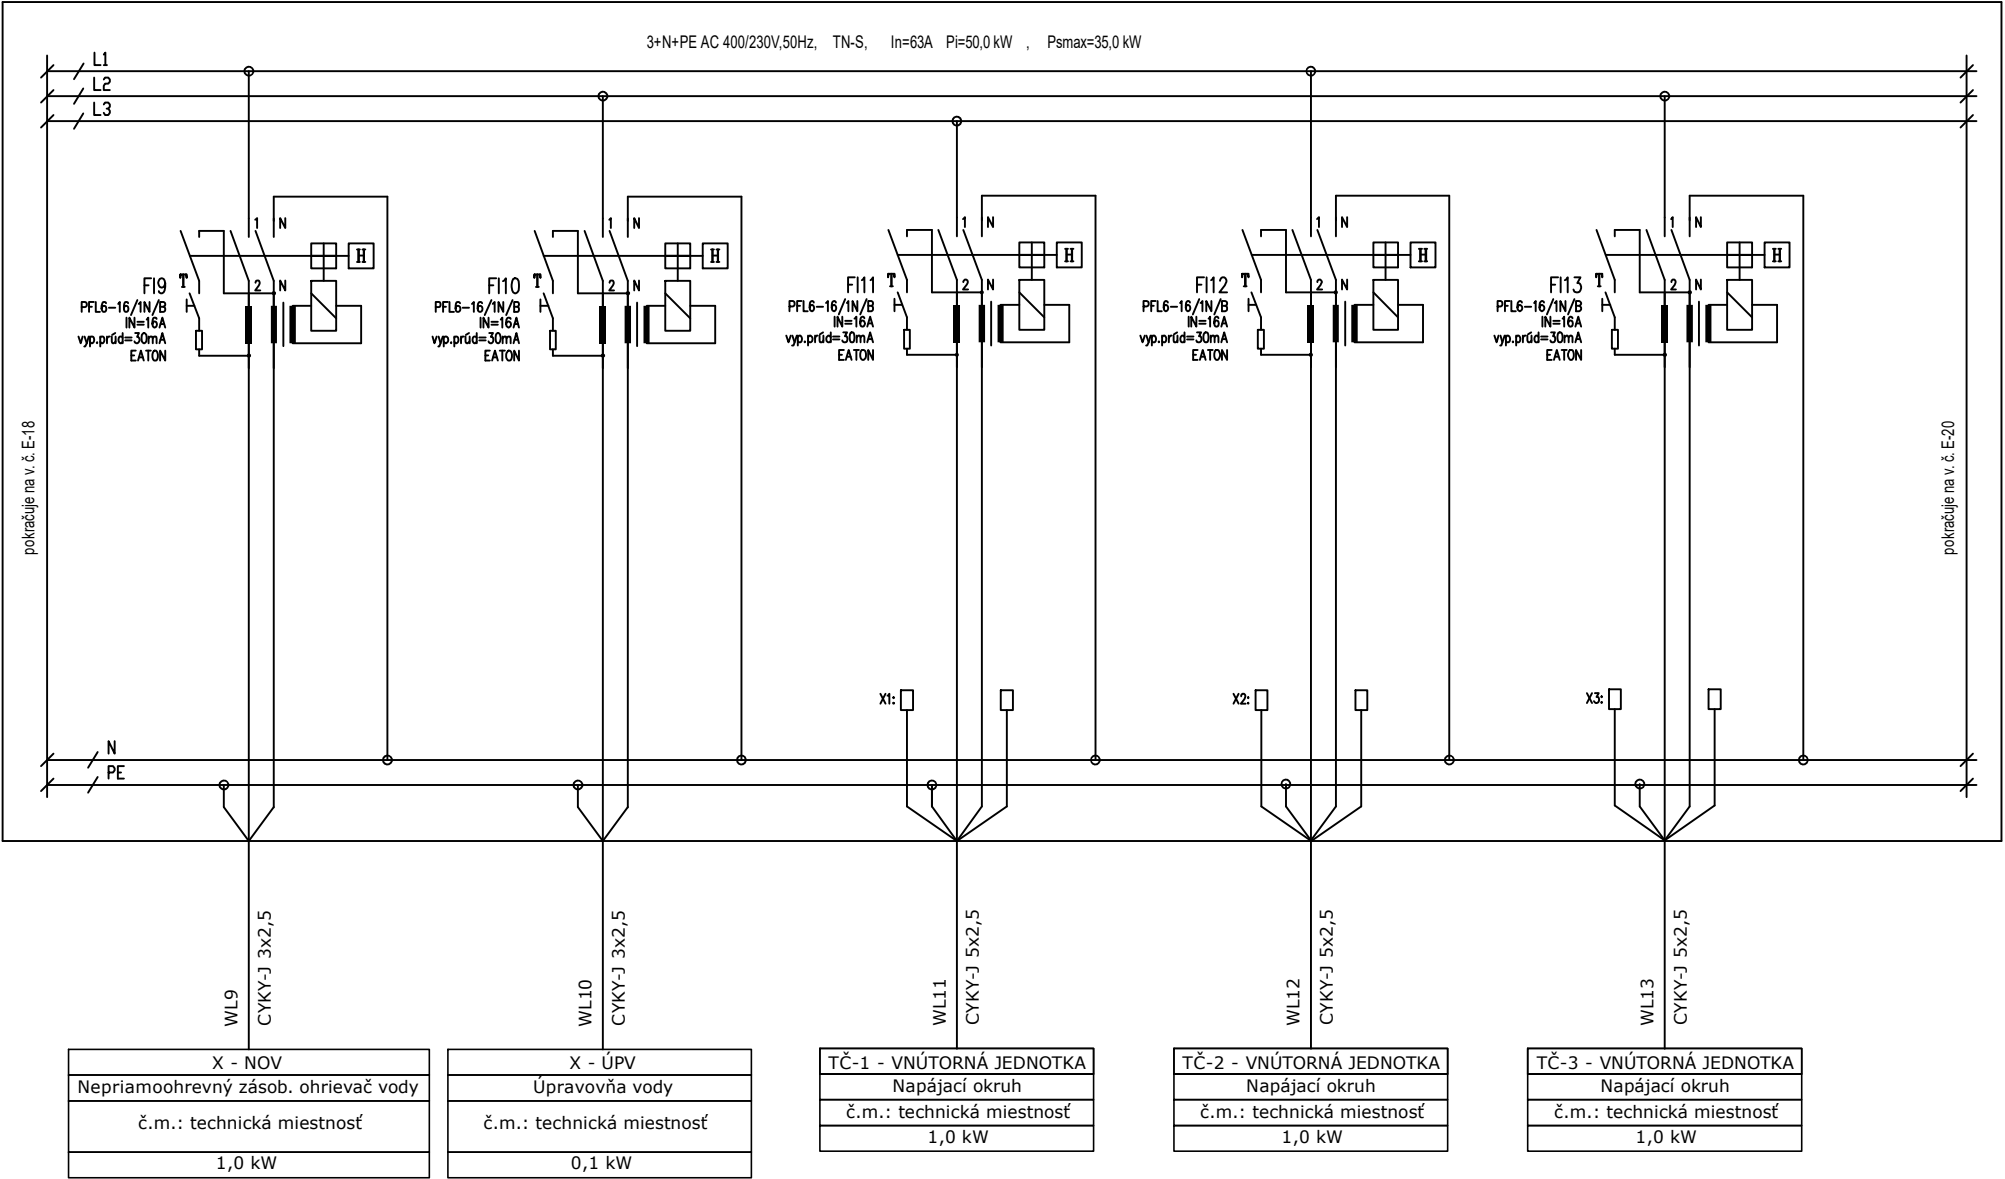

Sústava: 3+N+PE AC 400/230V 50Hz, TN-S  
Ochrana: Samočinným odpojením od napájania  
- doplnková ochrana prúdovým chráničom RCD

NÁZOV: SO-01  
PRESTAVBA BUDOV ZDRAVOTNÉHO STREDISKA - 9 B.J  
k.ú. Jelka, parcela č. : 1174/4; 1174/25; 1174/24; 1174/1  
ROZVÁDZAČ RMS - PREHLADOVÁ SCHÉMA VÝVODOV

ELPROVAR		
Projekcia a montáž elektrických zariadení		
STUPEŇ	Rozmer	A4
PSP	Kreslil:	Juraj VARGA
DÁTUM	Výkres	E-19
03/2022	Nasled.výkres	E-20