


RMS - Rozvádzač pod omietkou 96mod, IP30/20

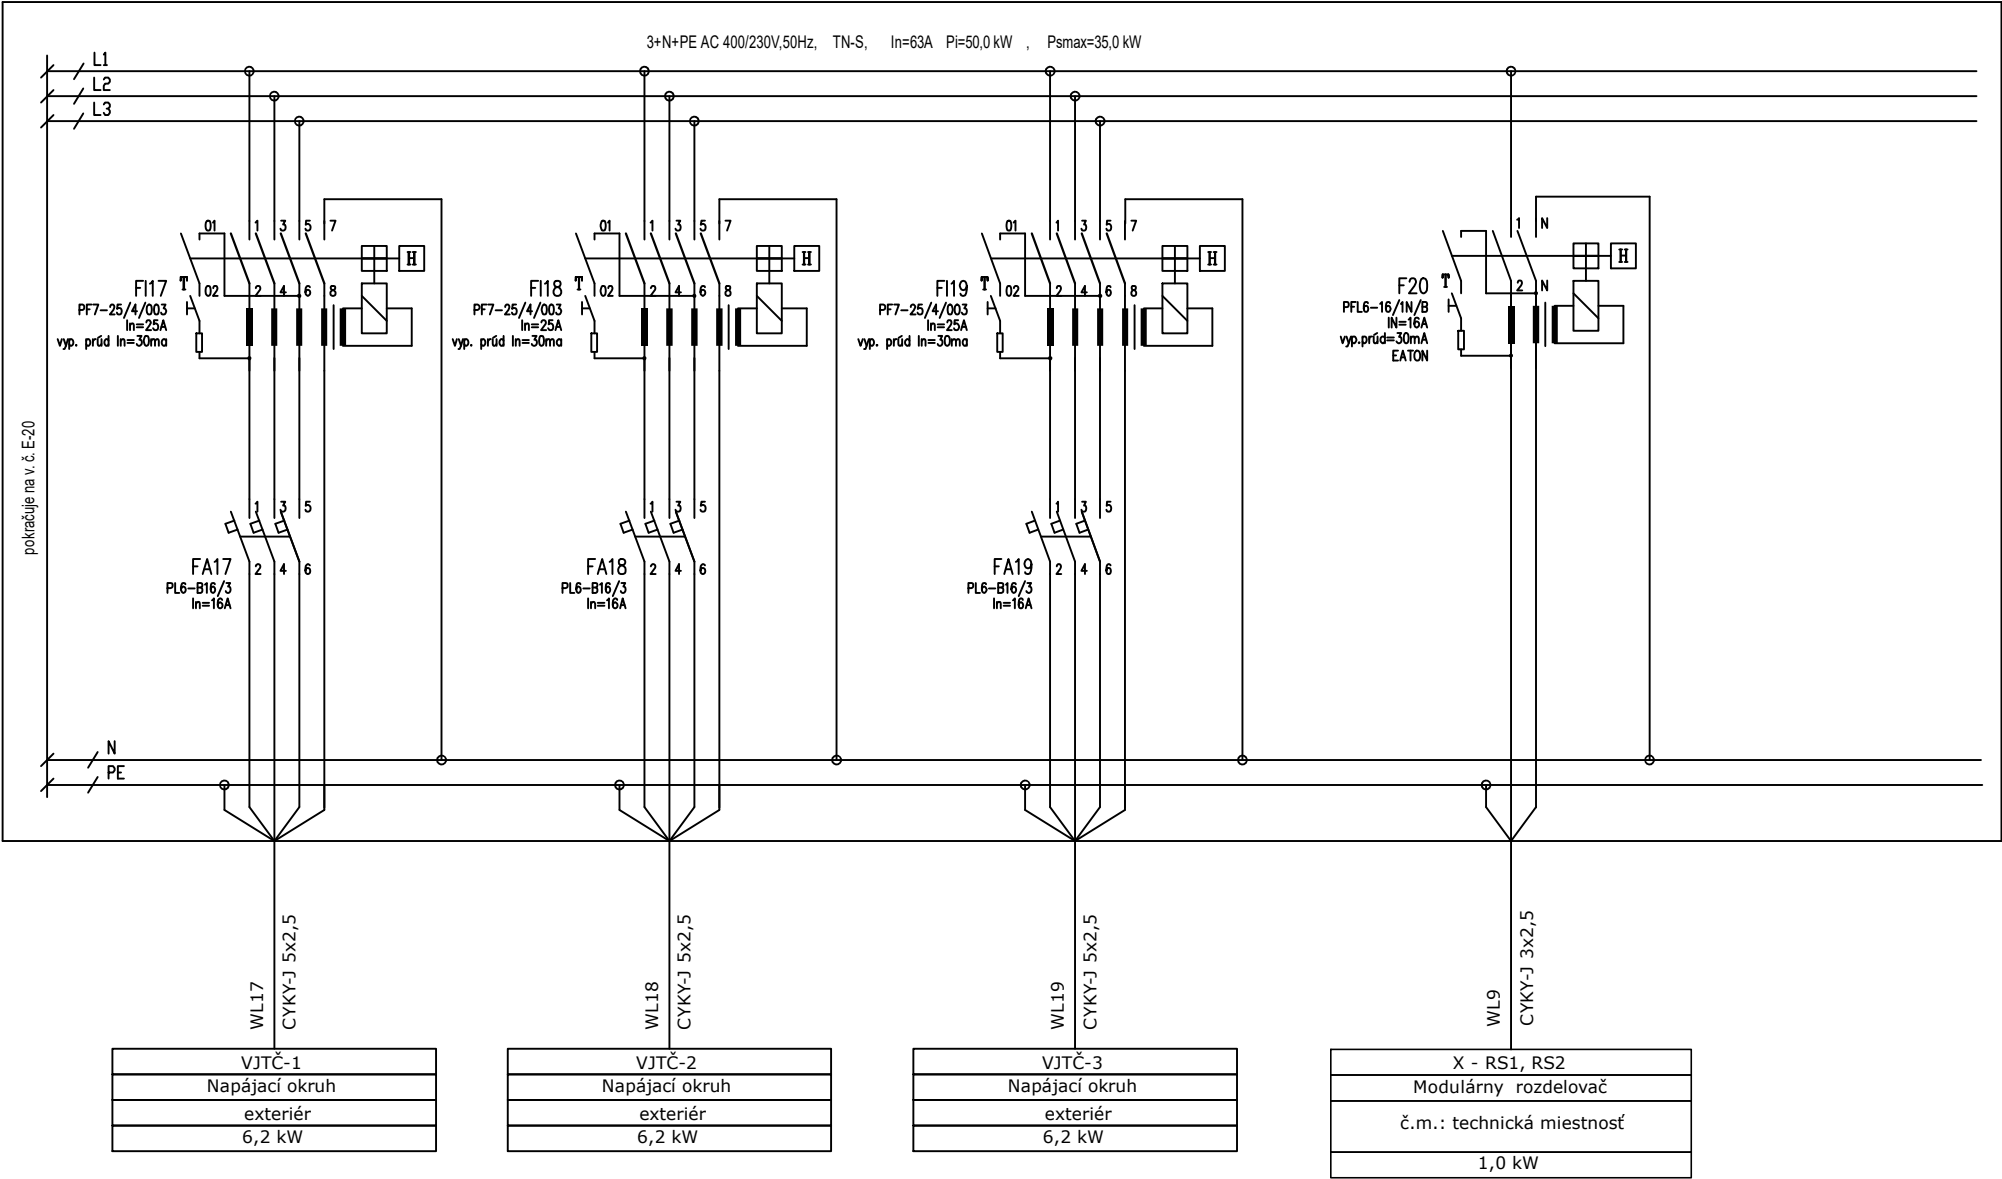

Sústava: 3+N+PE AC 400/230V 50Hz, TN-S
Ochrana: Samočinným odpojením od napájania
- doplnková ochrana prúdovým chráničom RCD

NÁZOV: SO-01
PRESTAVBA BUDOV ZDRAVOTNÉHO STREDISKA - 9 B.J
k.ú. Jelka, parcela č. : 1174/4; 1174/25; 1174/24; 1174/1

ELPROVAR
Projekcia a montáž elektrických zariadení

STUPEŇ PSP	Rozmer	A4
	Kreslil:	Juraj VARGA
DÁTUM 03/2022	Výkres	E-21
	Nasled.výkres	—