


Schéma zapojenie ochranných vodičov

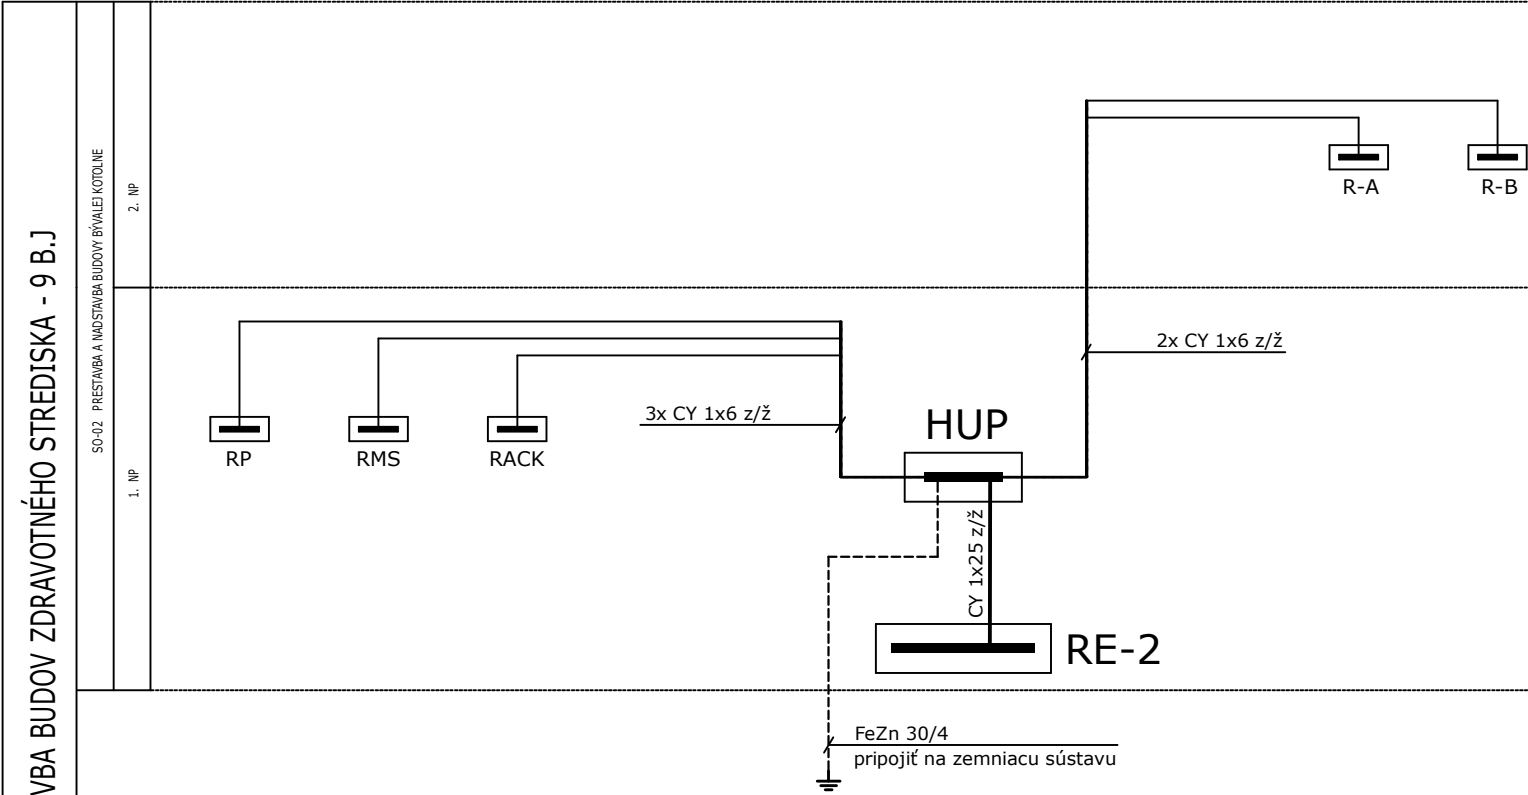

Sústava: 3+PEN AC 400/230V 50Hz, TN-C  
3+PEN/N+PE AC 400/230V 50Hz, TN-C-S  
3+N+PE AC 400/230V 50Hz, TN-S  
Ochrana: Samočinným odpojením od napájania

NÁZOV:	SO-02	PRESTAVBA BUDOV ZDRAVOTNÉHO STREDISKA - 9 B.J k.ú. Jelka, parcela č. : 1174/4; 1174/25; 1174/24; 1174/1 SCHÉMA ZAPOJANIE OCHRANNÝCH VODIČOV
--------	-------	---

ELPROVAR		
Projekcia a montáž elektrických zariadení		
STUPEŇ	Rozmer	A4
PSP	Kreslil:	Juraj VARGA
DÁTUM	Výkres	E-02
03/2022	Nasled.výkres	—