


R-A, R-B - Rozvádzač pod omietkou 36mod, IP30/20

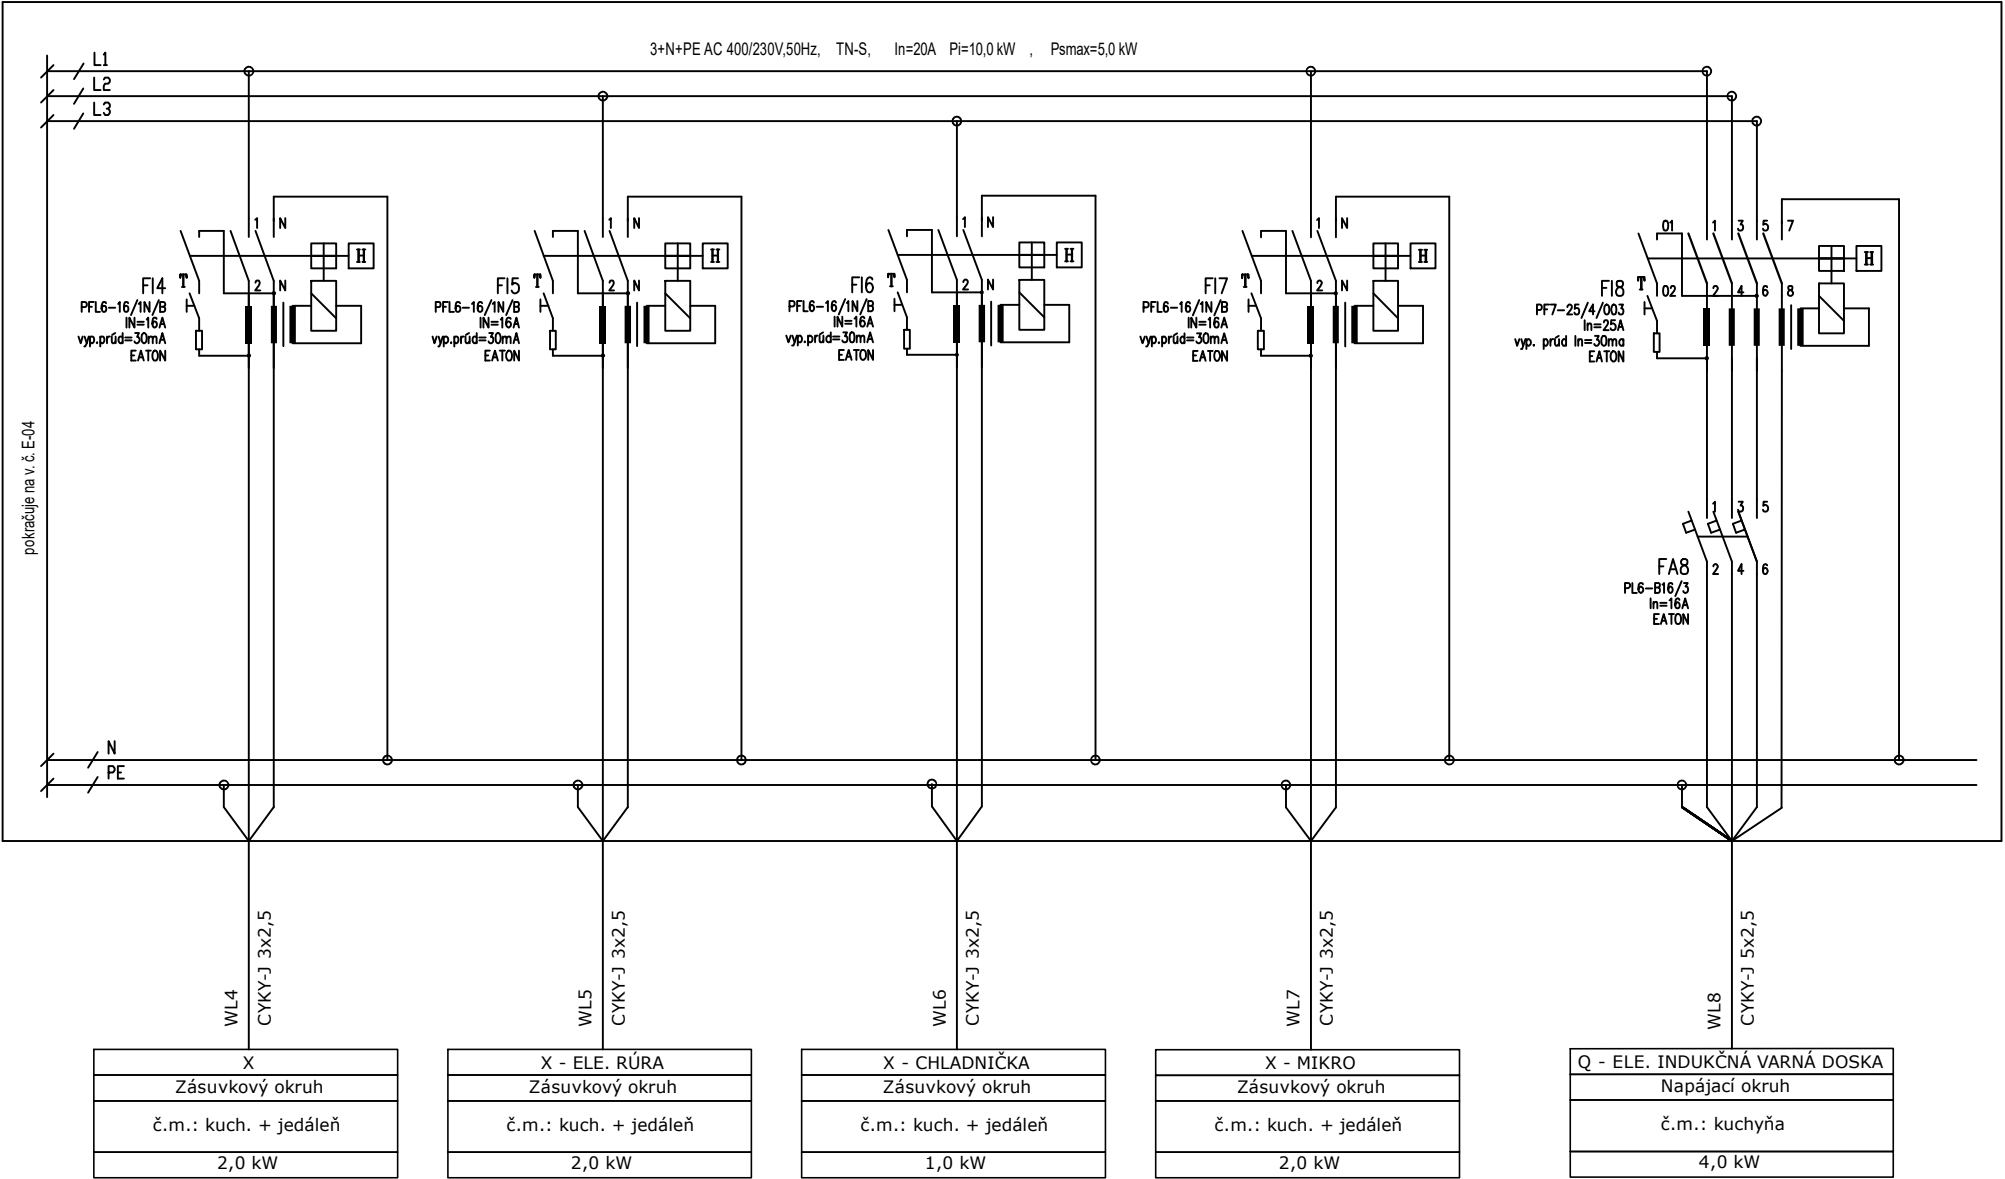

Sústava: 3+N+PE AC 400/230V 50Hz, TN-S
Ochrana: Samočinným odpojením od napájania
- doplnková ochrana prúdovým chráničom RCD

NÁZOV: SO-02
PRESTAVBA BUDOV ZDRAVOTNÉHO STREDISKA - 9 B.J
k.ú. Jelka, parcela č. : 1174/4; 1174/25; 1174/24; 1174/1
ROZVÁDZAČ R-A, R-B - PREHĽADOVÁ SCHÉMA VÝVODOV

ELPROVAR		
Projekcia a montáž elektrických zariadení		
STUPEŇ	Rozmer	A4
PSP	Kreslil:	Juraj VARGA
DÁTUM	Výkres	E-05
03/2022	Nasled.výkres	—