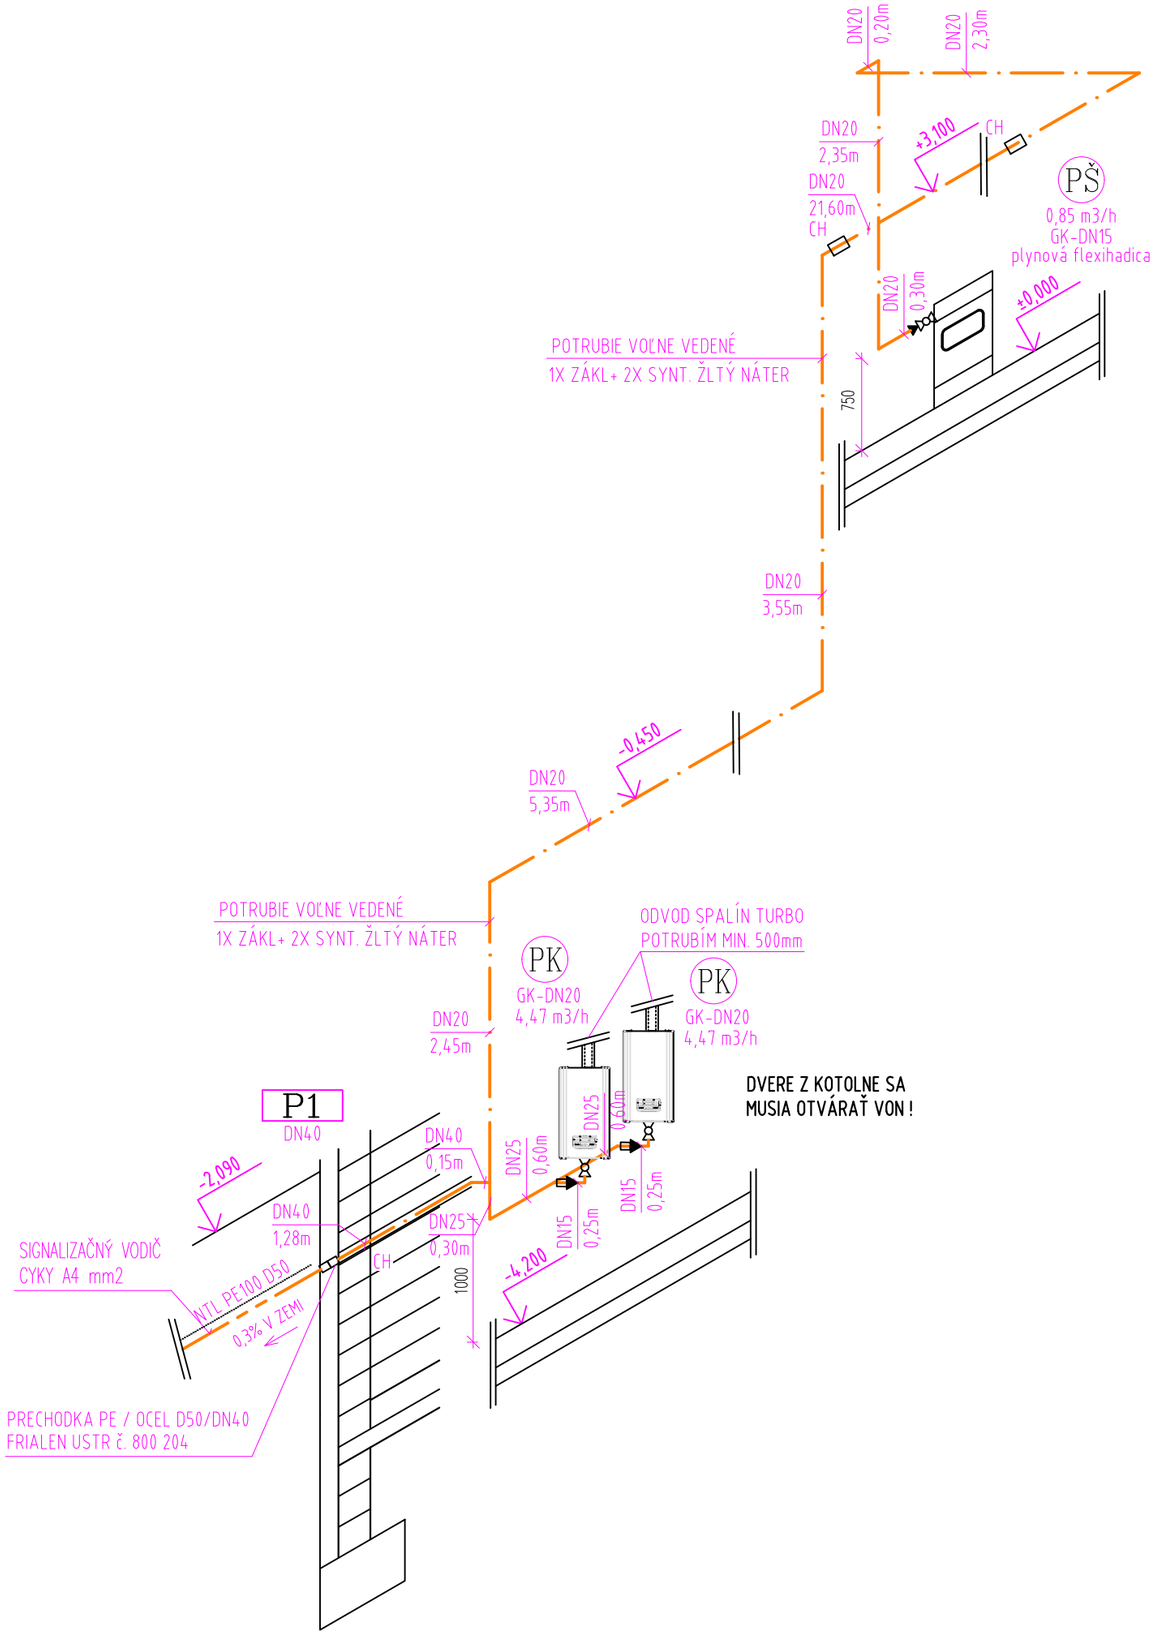

LEGENDA

——·——	DOMOVÝ ROZVOD NTL DOMOVÉHO PLYNOVODU Z OCEL. RÚR, MAT. 11353.1
PŠ	PLYNOVÝ ŠPORÁK MAX. SPOTREBA ZP: 0,85 m3/h, GK DN15, UZAVRETÝ PLYNOVÝ SPOTREBIČ TYPU "A"
PK	NÁSTENNÝ PLYNOVÝ KONDENZAČNÝ KOTOL VIESSMANN TYPU VITODENS 200-W S VÝKONOM 10,9-45,0 kW ODVOD SPALÍN TURBO POTRUBÍM D 60/100mm NAD STRECHU, MAX. SPOTREBA ZP: 4,47 m3/h, GK DN20, UZAVRETÝ PLYNOVÝ SPOTREBIČ TYPU "C"

POZNÁMKA

TECHNICKÁ SPRÁVA JE NEODDELITEĽNOU SÚČASŤOU PROJEKTOVEJ DOKUMENTÁCIE .

AUTOR: Ing.arch. Ing. Ján Kováč
HIP: Ing. arch. Ing. Ján Kováč
ZPR: Štefan Koczó
VYPRACOVAL: Ing. Kristína Pozsonyiová

NÁZOV STAVBY:
DENNÝ STACIONÁR V MESTE TLMAČE

MIESTO: K.ú. Tlmače, č.parc. 5999/132, Nitriansky kraj, okres Levice, SR
INVESTOR: Mesto Tlmače, Nám. Odborárov č.10, 935 21 Tlmače

PROFESIA: PLYNOINŠTALÁCIA - ODBERNÉ PLYNOVÉ ZARIADENIE

OBSAH:
IZOMETRIA PLYNOVODU
PROJEKT PRE STAVEBNÉ POVOLENIE

Ing. Kristína Pozsonyiová
BioNat s.r.o.
Králová nad Váhom 17, 925 91
IČO: 47 533 722, DIČ: 20 2399 9219
email: kristina.pozsonyiova@gmail.com
tel.: 0918/405585

STUPEŇ:	PSP
DÁTUM:	03/2019
FORMÁT:	2xA4
Č.ZÁKAZKY:	2019/07
MIERKA:	1:50
Č.VÝKRESU:	PL-04