


RH - Rozvádzač cca 140 modulov

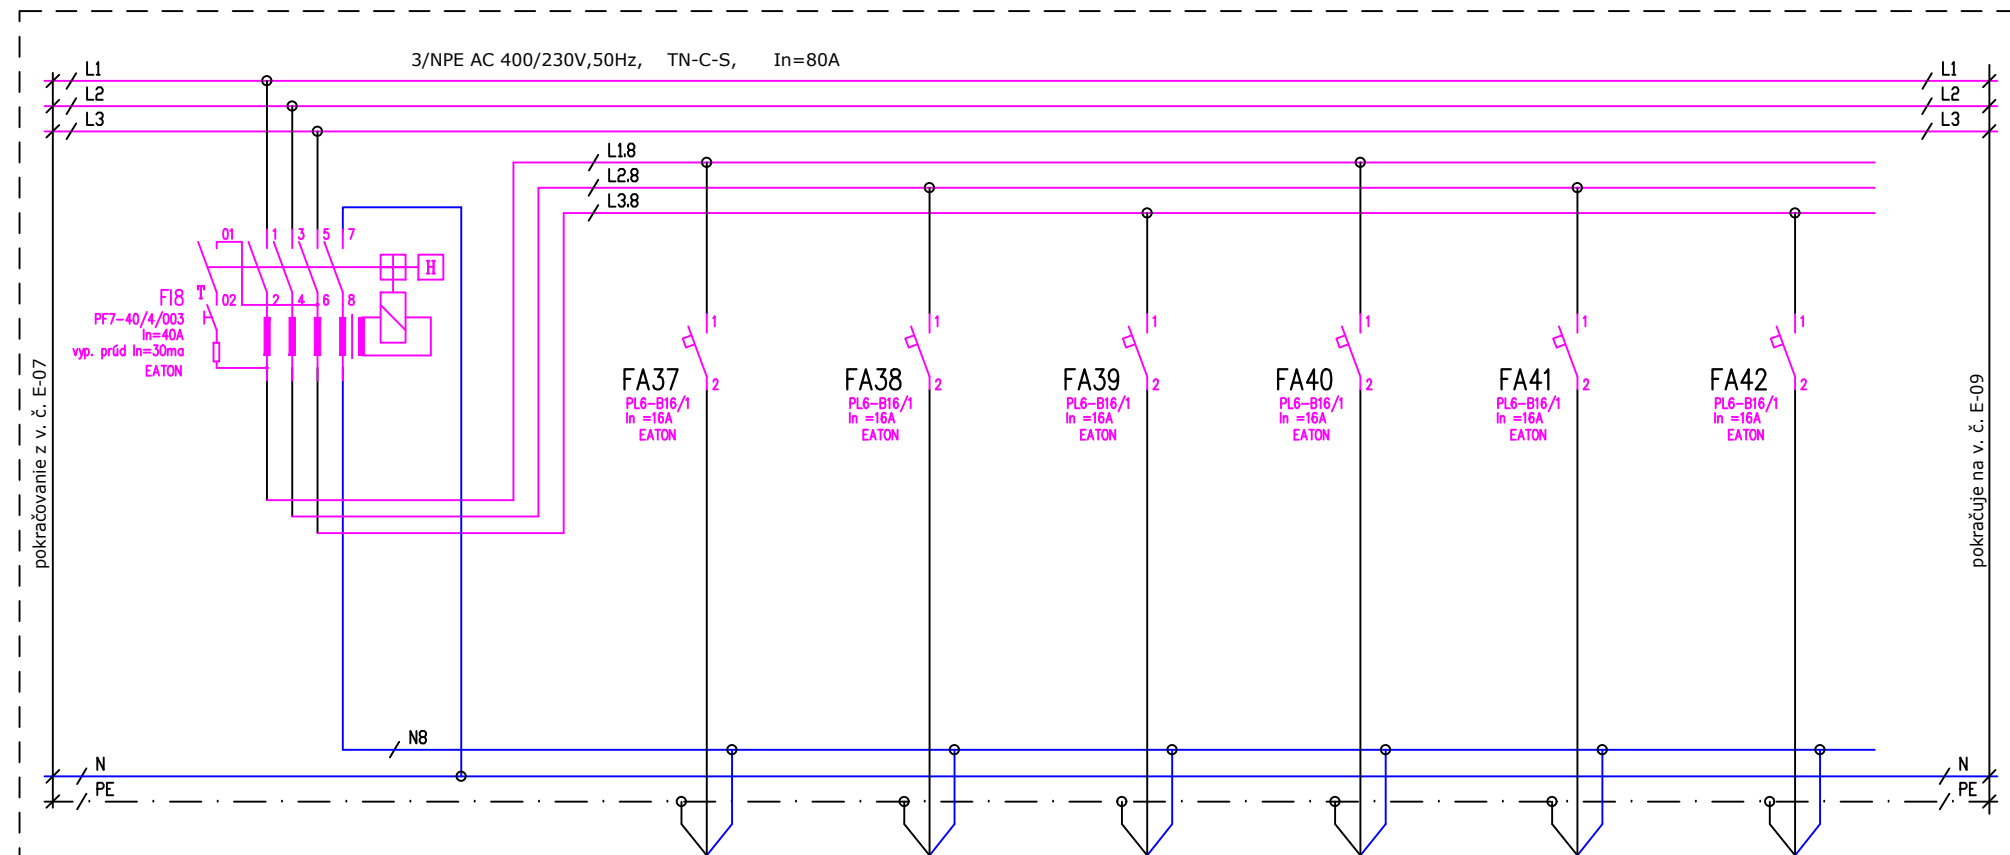

Zásuvkový okruh č.8
m.č.: 1.06,1.07

Zásuvkový okruh č.9
m.č.: 1.12,1.13,1.15

Zásuvkový okruh č.10
m.č.: 1.19,1.24

Zásuvkový okruh č.11
m.č.: 1.30

Zásuvkový okruh č.12
m.č.: 1.33

Zásuvkový okruh č.13
m.č.: 2.03, 2.04

Sústava: 3/NPE AC 400/230V 50Hz, TN-C-S

Ochranné opatrenie : Samočinné odpojenie od napájania

NÁZOV: **Denný stacionár v meste Tlmače**
k.ú.: Tlmače, č.p.: 5999/132, Nitriansky kraj, okres Levice, SR
ROZVÁDZAČ RH - PREHLADOVÁ SCHÉMA VÝVODOV

STUPEŇ
DSP
DÁTUM
02/2019

Navrhol:
Kreslil:
Kontroloval:
Schválil:

MENO

Juraj VARGA

PODPIS

ZMENA

Č.zákazky:
Výkres
Rozmer A4

Číslo

E-08

Národné

E-09

Archívne číslo

8