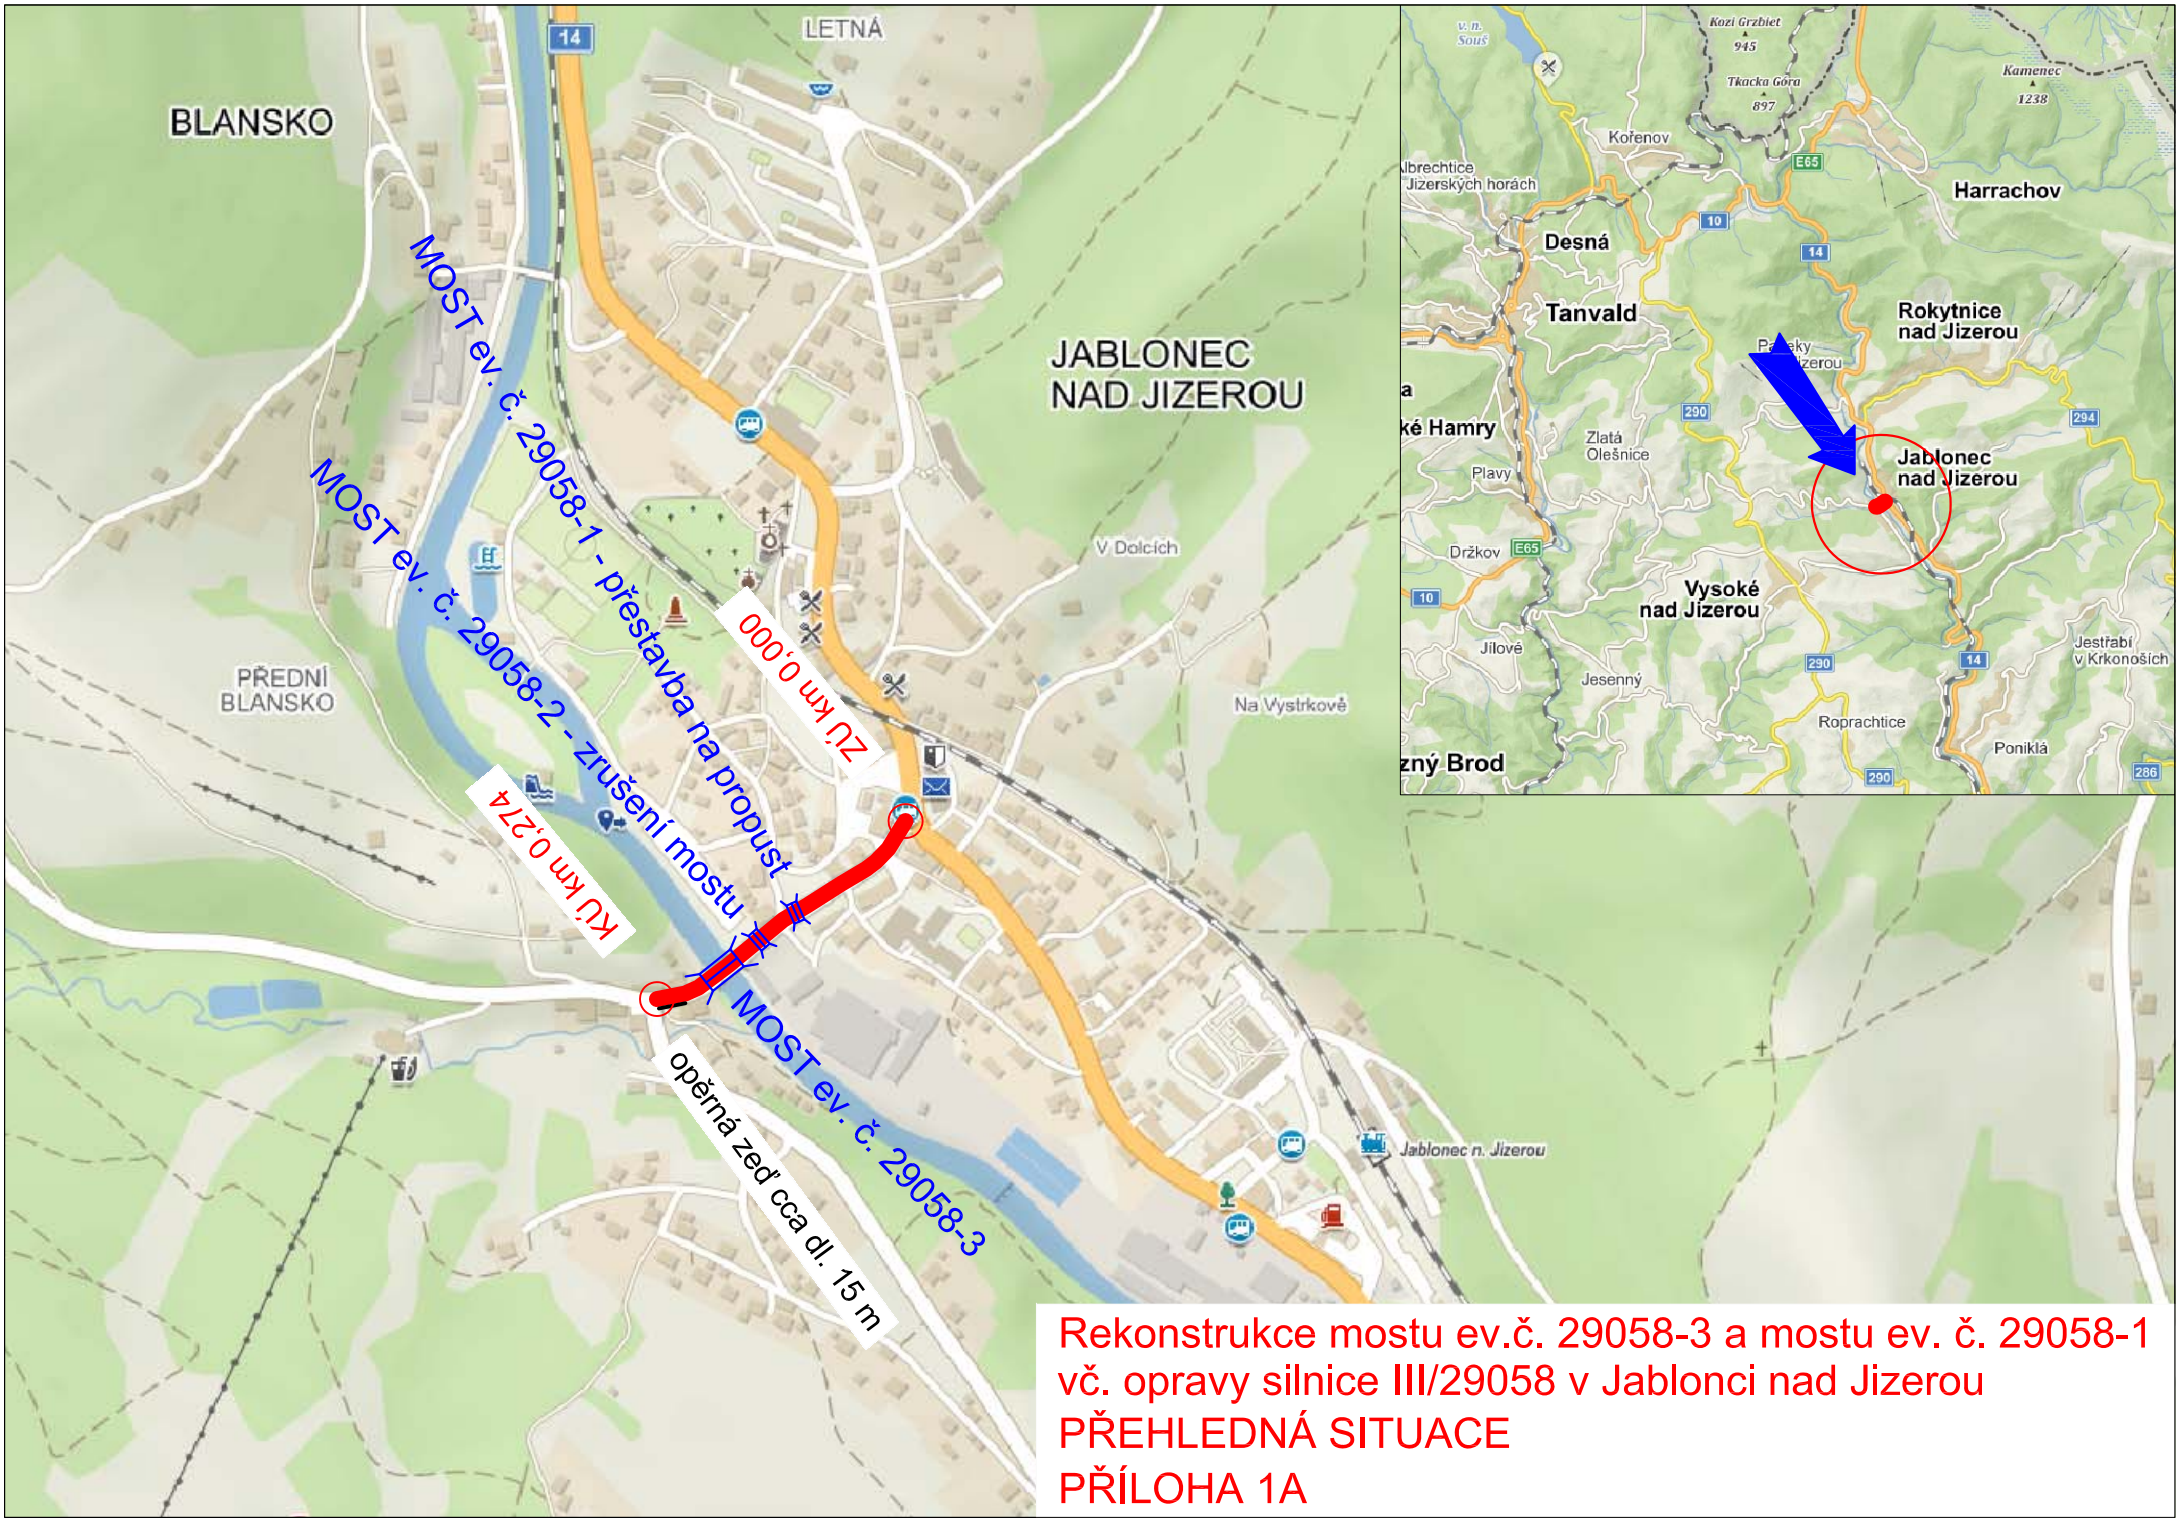

Rekonstrukce mostu ev.č. 29058-3 a mostu ev. č. 29058-1
vč. opravy silnice III/29058 v Jablonci nad Jizerou
PŘEHLEDNÁ SITUACE
PŘÍLOHA 1A