PŮDORYS 3.NP - STÁVAJÍCÍ STAV

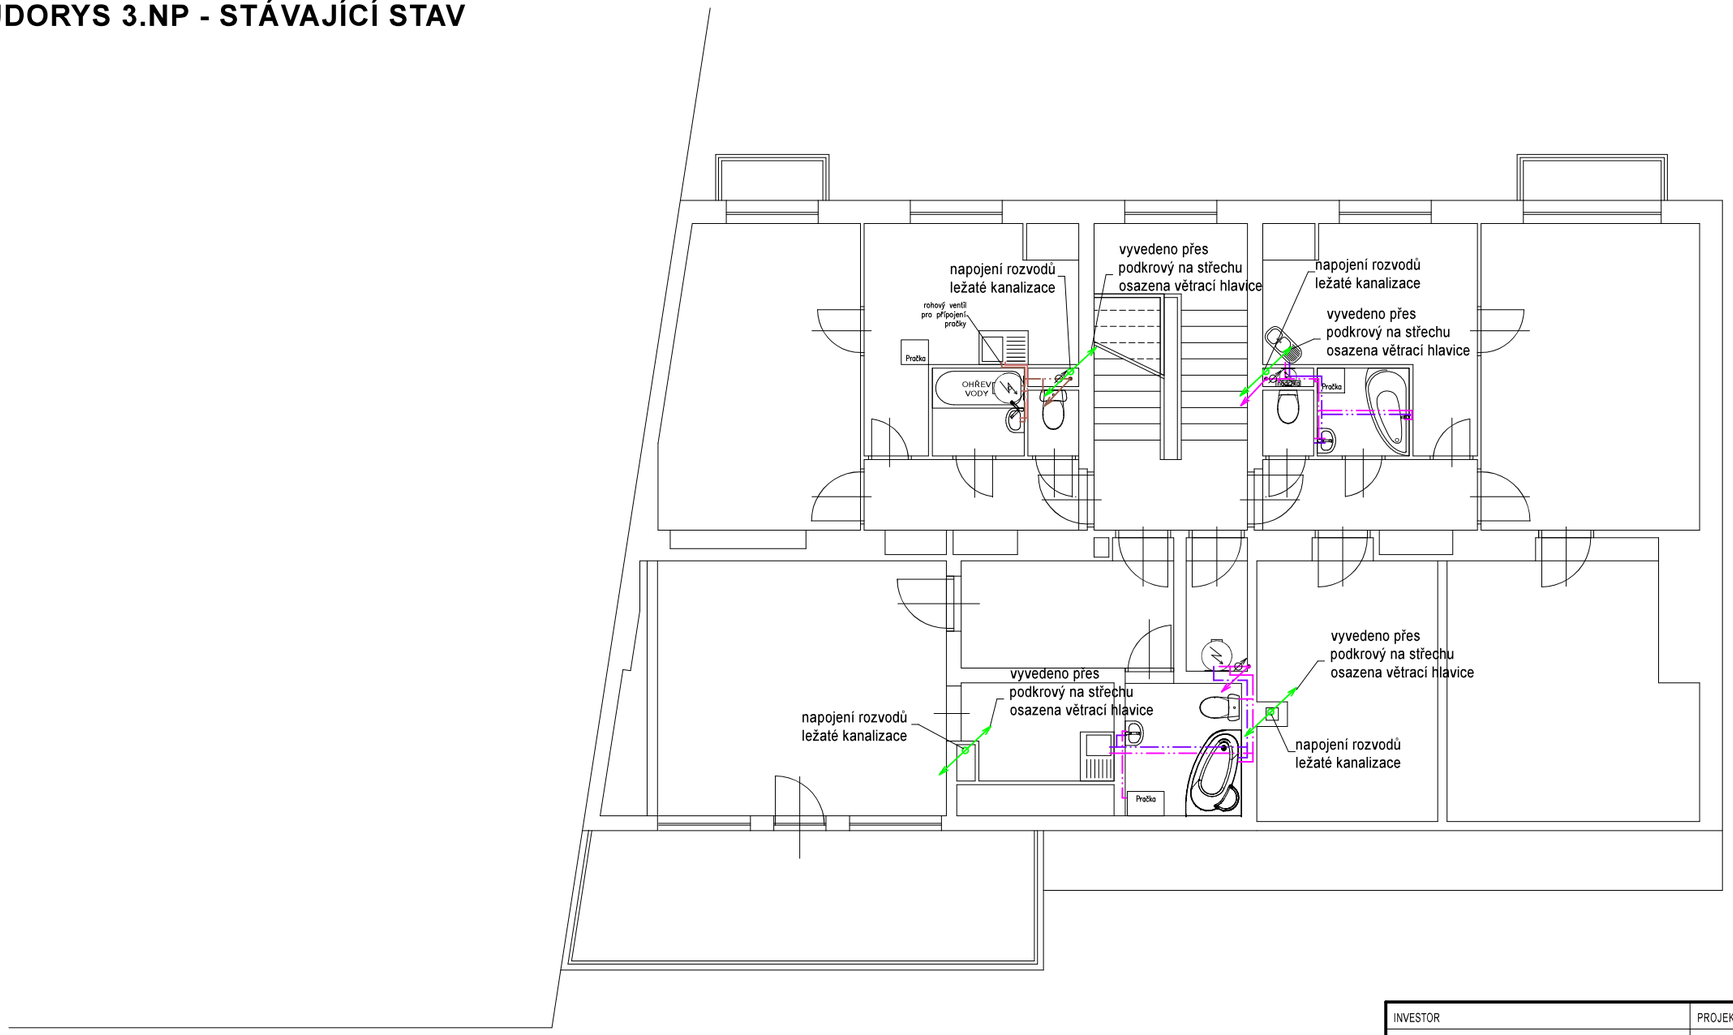

LEGENDA

STÁVAJÍCÍ ROZVOD VODY

- VODOVOD - OCELOVÉ POTRUBÍ STUDENÁ VODA
- VODOVOD - OCELOVÉ POTRUBÍ TEPLÁ VODA
- VODOVOD - PLASTOVÉ POTRUBÍ STUDENÁ VODA
- VODOVOD - PLASTOVÉ POTRUBÍ TEPLÁ VODA

STÁVAJÍCÍ ROZVOD KANALIZACE

- KANALIZACE - LITINOVÉ POTRUBÍ

INVESTOR	PROJEKTANT STAVBY	ČÍSLO PARÉ	AUTORIZAČNÍ RAZÍTKO
SPRÁVA NEMOVITOSTÍ MĚSTA ZNOJMA PONTASSIEVSKÁ 14, ZNOJMO 669 02	aquaprojekt vodohospodářská a stavební projekce VODOHOSPODÁŘSKÁ A STAVEBNÍ PROJEKCE U DOMOVINY 5, 669 00 ZNOJMO tel., fax.: +420 515 244 192, e-mail: info@aquaprojekt.cz		

ZADÁVACÍ DOKUMENTACE STAVBY

HIP:	Ing. Petr Pokorný		Vypracoval:	Petr Kuchařík	
Zodp. projektant:	Ing. Petr Pokorný		Kontrola:	Ing. Petr Pokorný	

PROJEKTANT ČÁSTI PD

Místo stavby:	Znojmo, Dolní Česká 354/17, 669 02 Znojmo
Kraj:	JIHOMORAVSKÝ
Katastrální území:	ZNOJMO MĚSTO

Název stavby:

REKONSTRUKCE ROZVODŮ VODY
A SPLAŠKOVÉ KANALIZACE V BYTOVÉM DOMĚ
č.p. 354/17 Dolní Česká , Znojmo

Formát:	2 x A4
Datum:	4/2021
Stupeň:	PDS
Číslo zakázky:	202131
Měřítko:	1:100

Název výkresu:

PŮDORYS 3.NP - STÁVAJÍCÍ STAV

Číslo výkresu: 4