

PŮDORYS 2.NP - NOVÝ STAV


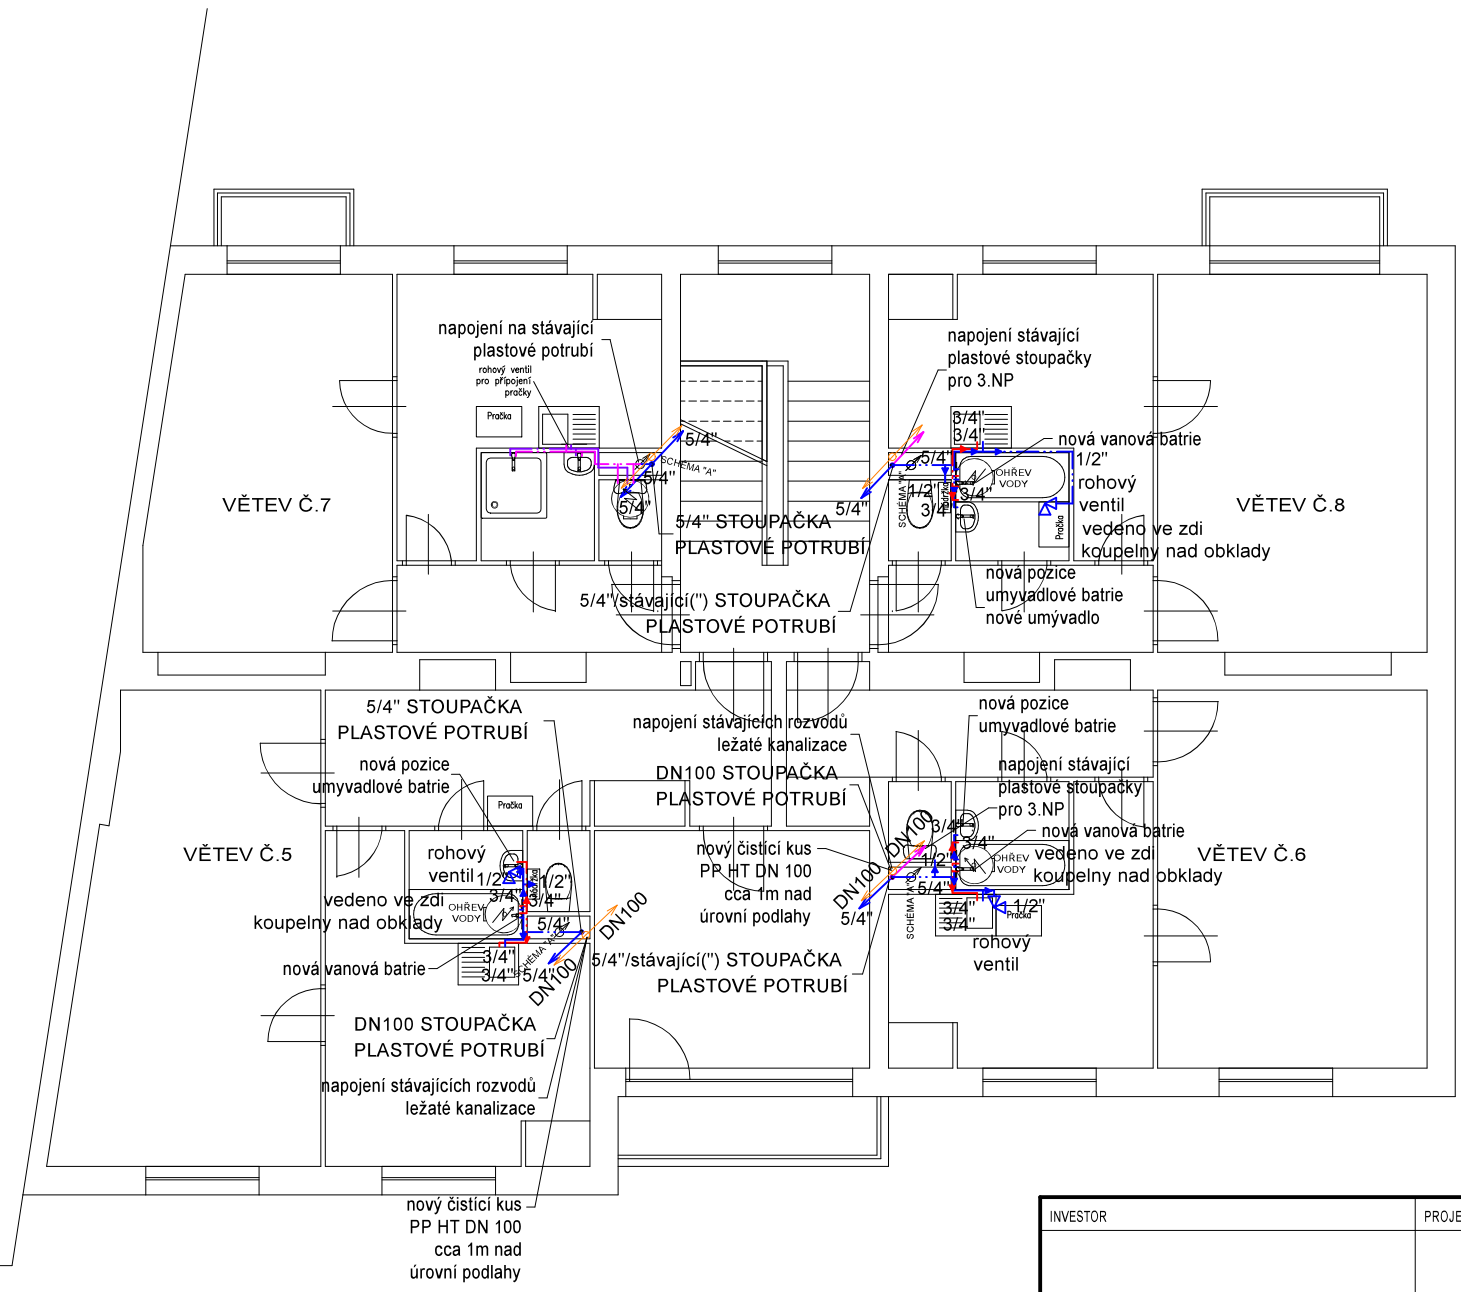


SCHÉMA "A"

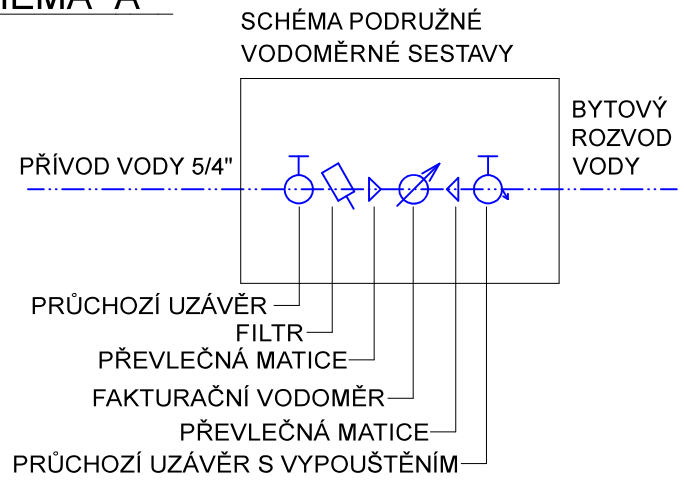

LEGENDA

STÁVAJÍCÍ ROZVOD VODY

--- VODOVOD - PLASTOVÉ POTRUBÍ TEPLÁ VODA
 --- VODOVOD - PLASTOVÉ POTRUBÍ TEPLÁ VODA

NAVRŽENÝ ROZVOD VODY

--- VODOVOD - PLASTOVÉ POTRUBÍ STUDENÁ VODA
 --- VODOVOD - PLASTOVÉ POTRUBÍ TEPLÁ VODA

MATERIÁL:
 PLASTOVÉ POTRUBÍ EKOPLASTIK PPR PN 20
 + Ochrana vodovodního potrubí přilepenými termoizolačními trubnicemi z PE
 + Ochrana vodovodního potrubí přilepenými termoizolačními trubnicemi s Al povrchem

STÁVAJÍCÍ ROZVOD SPLAŠKOVÉ KANALIZACE

--- KANALIZACE - LITINOVÉ POTRUBÍ

NAVRŽENÝ ROZVOD SPLAŠKOVÉ KANALIZACE

--- KANALIZACE - PLASTOVÉ POTRUBÍ

MATERIÁL:
 LEŽATÁ KANALIZACE - PLASTOVÉ POTRUBÍ TRUBKA S HRDLEM PVC KGEM SN4

SVISLÁ KANALIZACE - PLASTOVÉ POTRUBÍ TRUBKA S HRDLEM PP HT

INVESTOR	PROJEKTANT STAVBY	ČÍSLO PARÉ	AUTORIZAČNÍ RAZÍTKO
SPRÁVA NEMOVITOSTÍ MĚSTA ZNOJMA PONTASSIEVSKÁ 14, ZNOJMO 669 02	 vodo hospodářská a stavební projekce VODOHOSPODÁŘSKÁ A STAVEBNÍ PROJEKCE U DOMOVINY 5, 669 00 ZNOJMO tel., fax.: +420 515 244 192, e-mail: info@aquaprojekt.cz		
ZADÁVACÍ DOKUMENTACE STAVBY			
HIP:	Ing. Petr Pokorný	Vypracoval:	Petr Kuchařík
Zodp. projektant:	Ing. Petr Pokorný	Kontrola:	Ing. Petr Pokorný
Místo stavby:	Znojmo, Dolní Česká 354/17, 669 02 Znojmo		
Kraj:	JIHOMORAVSKÝ		
Katastrální území:	ZNOJMO MĚSTO		
Název stavby:	REKONSTRUKCE ROZVODŮ VODY A SPLAŠKOVÉ KANALIZACE V BYTOVÉM DOMĚ č.p. 354/17 Dolní Česká, Znojmo		
Název výkresu:	PŮDORYS 2.NP - NOVÝ STAV		
	Formát:	2 x A4	
	Datum:	4/2021	
	Stupeň:	PDS	
	Číslo zakázky:	202131	
	Měřítko:	1:100	
	Číslo výkresu:	7	