


PŮDORYS 1.PP - NOVÝ STAV

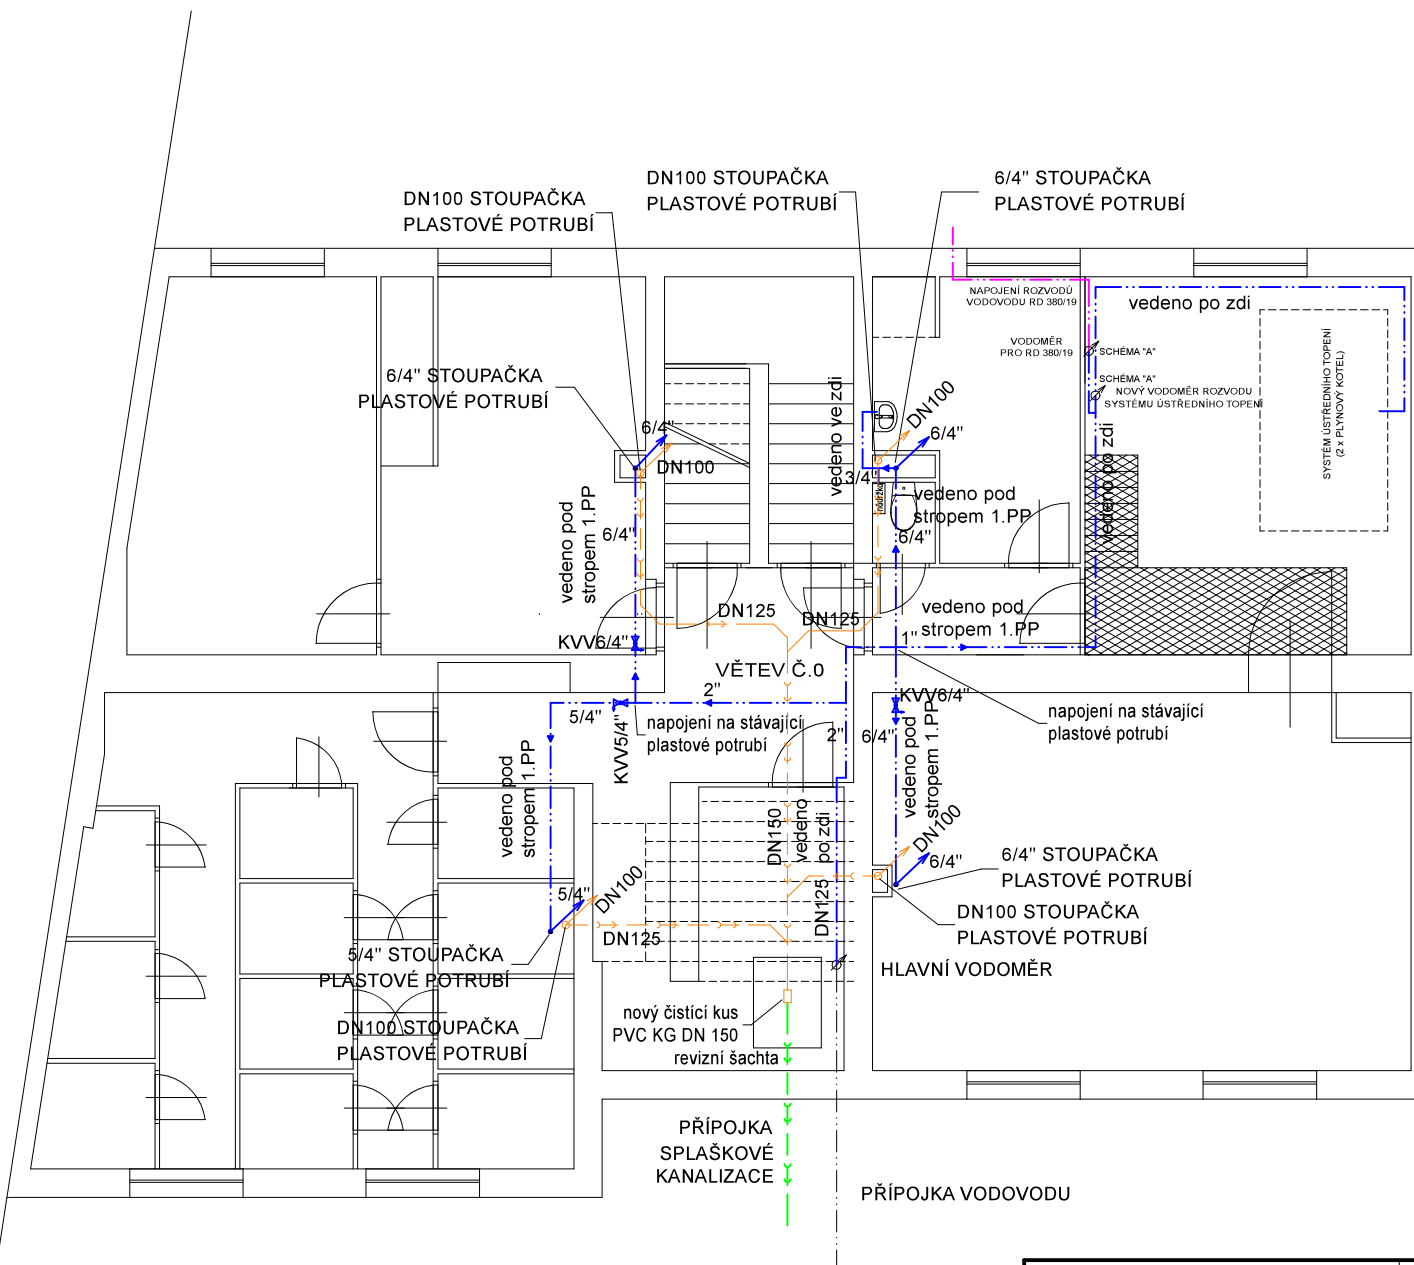

LEGENDA

STÁVAJÍCÍ ROZVOD VODY

— VODOVOD - PLASTOVÉ POTRUBÍ STUDENÁ VODA

NAVRŽENÝ ROZVOD VODY

— VODOVOD - PLASTOVÉ POTRUBÍ STUDENÁ VODA

MATERIÁL:

- PLASTOVÉ POTRUBÍ EKOPLASTIK PPR PN 20
- + Ochrana vodovodního potrubí přilepenými termoizolačními trubkami z PE
- + Ochrana vodovodního potrubí přilepenými termoizolačními trubkami s AI povrchem

STÁVAJÍCÍ ROZVOD SPLAŠKOVÉ KANALIZACE

— KANALIZACE - LITINOVÉ POTRUBÍ

NAVRŽENÝ ROZVOD SPLAŠKOVÉ KANALIZACE

— KANALIZACE - PLASTOVÉ POTRUBÍ

MATERIÁL:


LEŽATÁ KANALIZACE - PLASTOVÉ POTRUBÍ TRUBKA S HRDLEM PVC KGEM SN4

SVISLÁ KANALIZACE - PLASTOVÉ POTRUBÍ TRUBKA S HRDLEM PP HT

POZNÁMKA:

TRASY VEDENÍ A DIMENZE LEŽATÉ KANALIZACE JSOU POUZE PŘEDPOKLÁDANÉ. TRASY VEDENÍ A DIMENZE LEŽATÉ KANALIZACE BUDOU ZNÁMÉ PO ODHALENÍ STÁVAJÍCÍHO POTRUBÍ. NOVÉ ULOŽENÍ PLASTOVÝCH TRUB A TVAROVEK BUDE PROVEDENO DLE TRAS VEDENÍ A DIMENZÍ STÁVAJÍCÍ LEŽATÉ KANALIZACE. PŘED ZAHÁJENÍM BOURACÍCH A VÝKOPOVÝCH PRACÍ BUDE PROVEDEN KAMEROVÝ PRŮZKUM.

SCHÉMA "A"

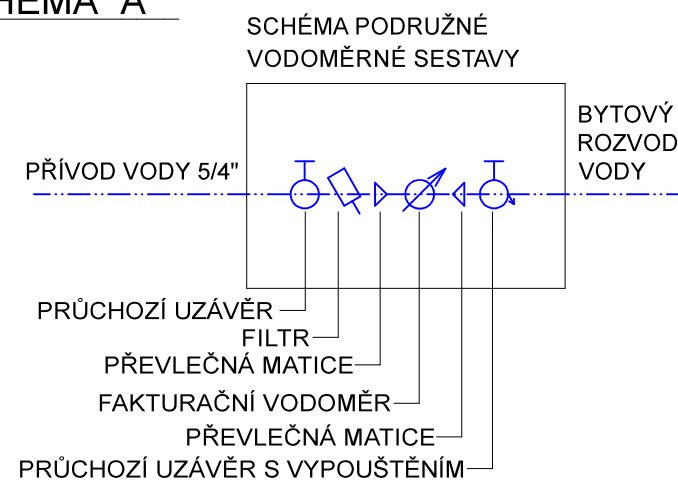

INVESTOR	PROJEKTANT STAVBY	ČÍSLO PARÉ	AUTORIZAČNÍ RAZÍTKO
SPRÁVA NEMOVITOSTÍ MĚSTA ZNOJMA PONTASSIEVSKÁ 14, ZNOJMO 669 02	 vodo hospodářská a stavební projekce VODOHOSPODÁŘSKÁ A STAVEBNÍ PROJEKCE U DOMOVINY 5, 669 00 ZNOJMO tel., fax.: +420 515 244 192, e-mail: info@aquaprojekt.cz		
ZADÁVACÍ DOKUMENTACE STAVBY			
HIP:	Ing. Petr Pokorný	Vypracoval:	Petr Kuchařík
Zodp. projektant:	Ing. Petr Pokorný	Kontrola:	Ing. Petr Pokorný
Místo stavby:	Znojmo, Dolní Česká 354/17, 669 02 Znojmo		
Kraj:	JIHOMORAVSKÝ		
Katastrální území:	ZNOJMO MĚSTO		
Název stavby:	REKONSTRUKCE ROZVODŮ VODY A SPLAŠKOVÉ KANALIZACE V BYTOVÉM DOMĚ č.p. 354/17 Dolní Česká, Znojmo		
Název výkresu:	PŮDORYS 1.PP - NOVÝ STAV		
Formát:	2 x A4		
Datum:	4/2021		
Stupeň:	PDS		
Číslo zakázky:	202131		
Měřítko:	1:100		
Číslo výkresu:	5		