



# RESTAURACE BRODOVNA, Uherský brod



ŘEZPOHLED 1

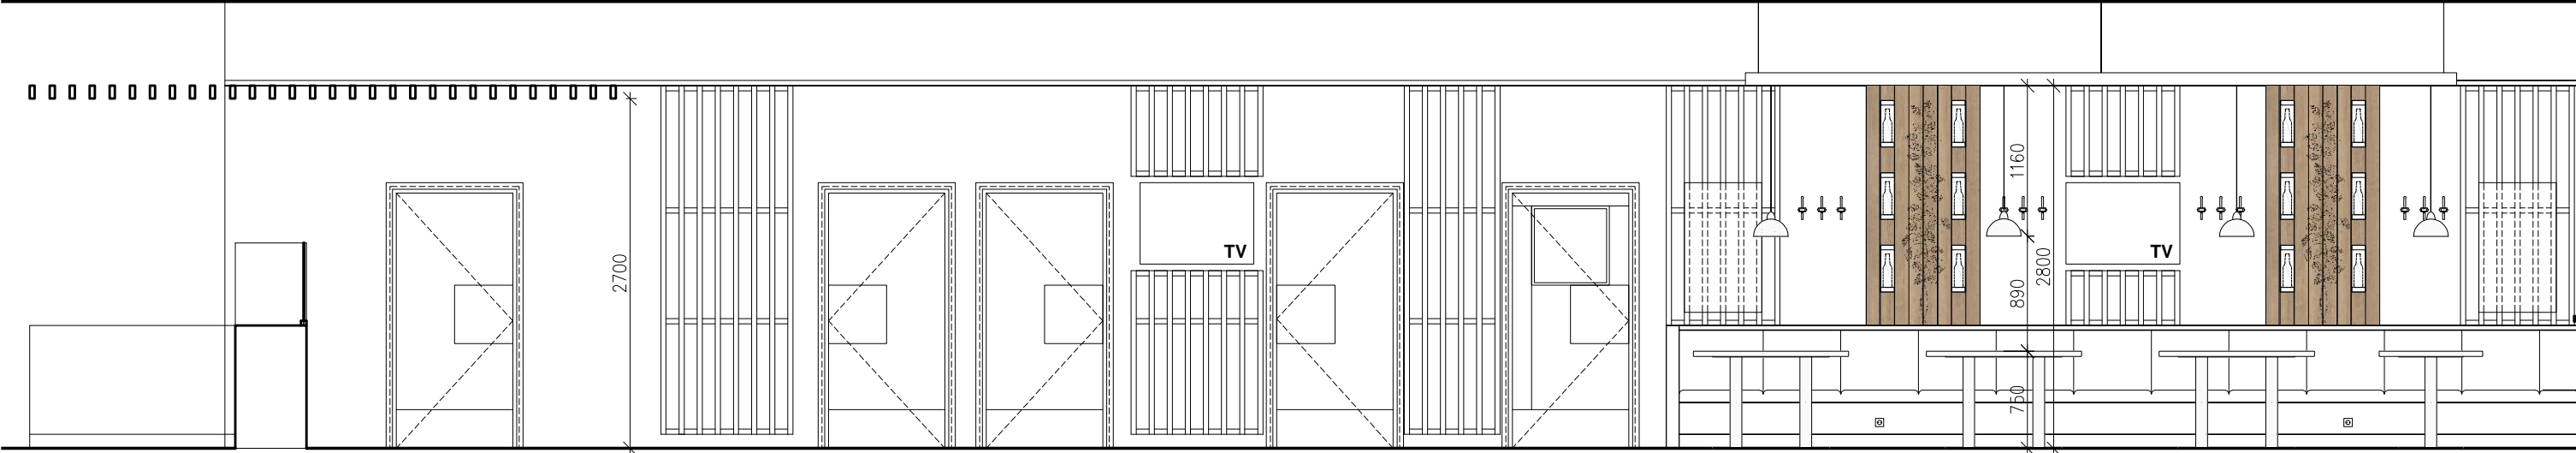

ŘEZPOHLED 1a

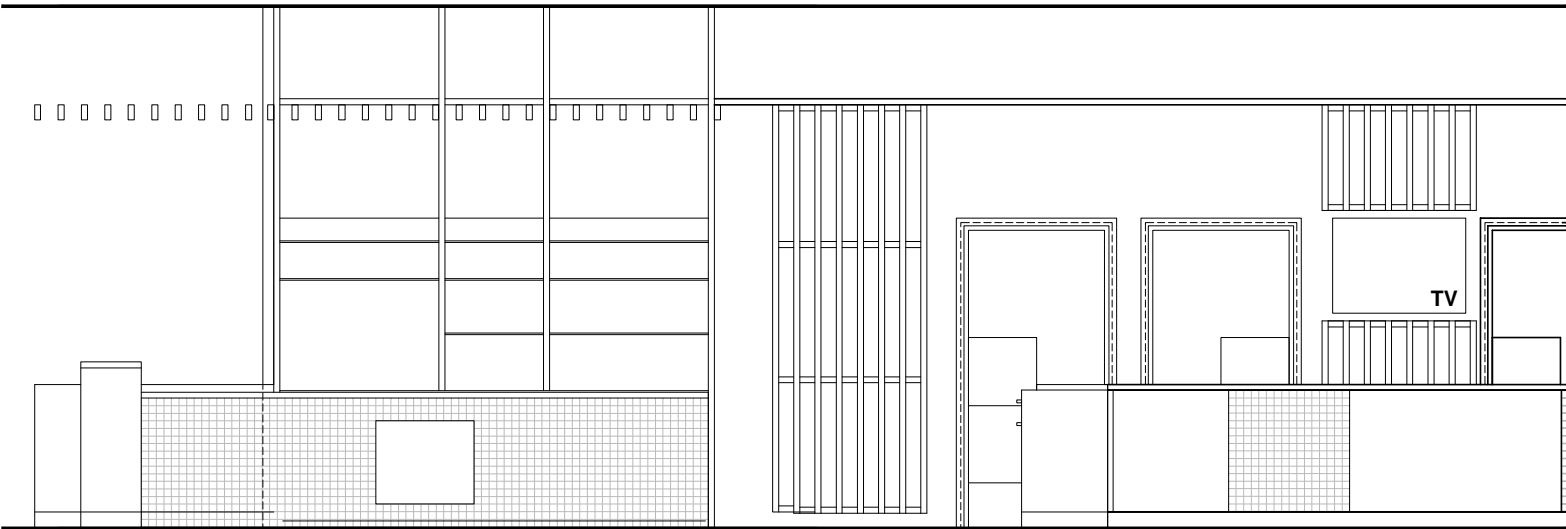

ŘEZPOHLED 2

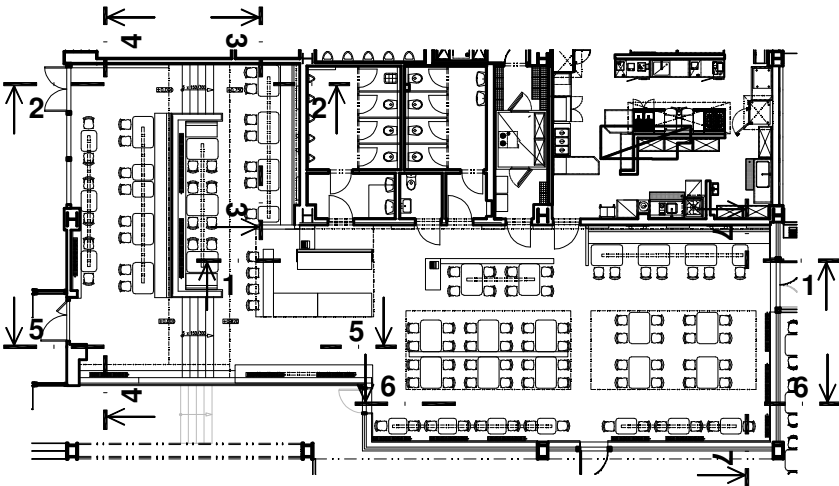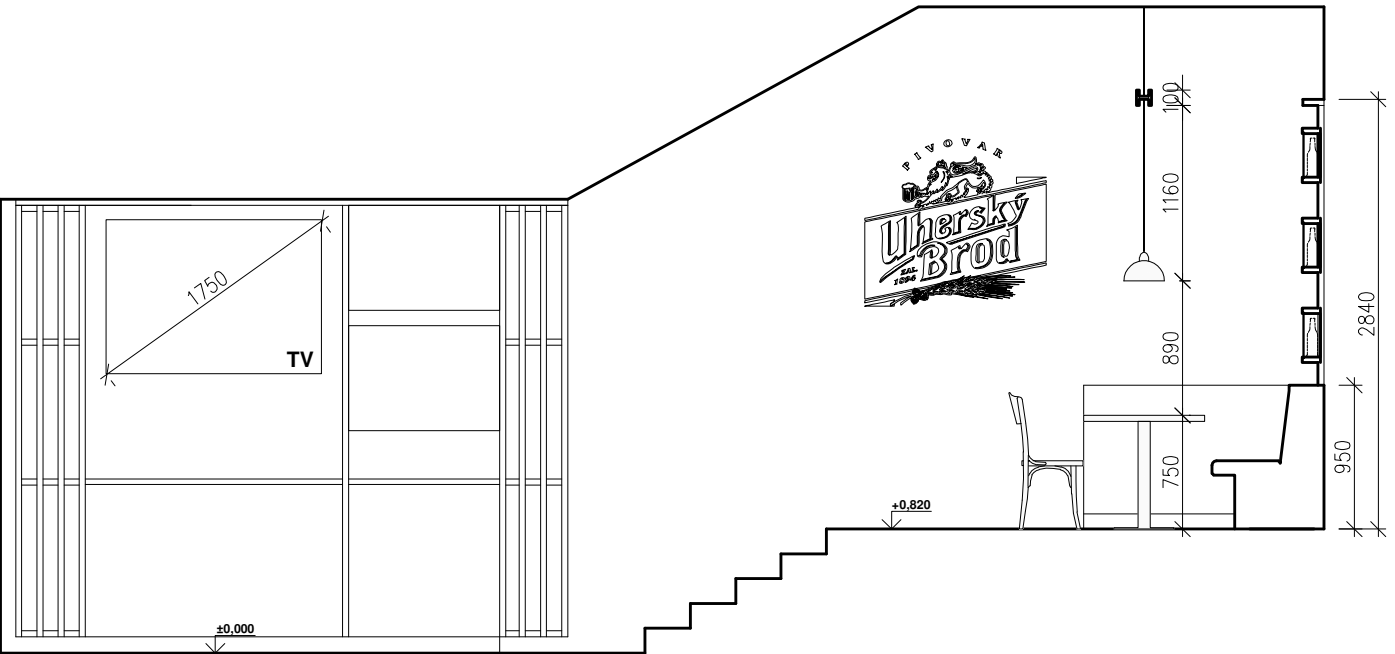

TOTO JE VÝKRES INTERIÉROVÉHO ŘEŠENÍ PROSTORU. NENÍ STAVEBNÍM VÝKRESEM. VEŠKERÉ STAVEBNÍ ÚPRAVY PLYNOUCÍ Z TOHOTO VÝKRESU JSOU POUZE NÁVRHY INTERIÉRU A MUSÍ BÝT ZPRACOVÁNY SAMOSTATNÝM PROJEKTEM STAVBY A STATIKY. PŘESNÉ ROZMĚRY NUTNO PŘED VÝROBOU ZAMĚŘIT NA STAVBĚ

POZNÁMKY: VŠECHNY INTERIÉROVÉ PRVKY BUDOU BĚHEM REALIZACE NA DÍLNĚ SCHVÁLENY ARCHITEKTEM VE FÁZI ROZPRACOVANOSTI, KONEČNÉ PROVEDENÍ VŠECH INTERIÉROVÝCH PRVKŮ BUDE NÁSLEDNĚ SCHVÁLENO ARCHITEKTEM JEŠTĚ PŘED FINÁLNÍ MONTÁŽÍ NA STAVBĚ. SKUTEČNÉ ROZMĚRY A VÝMĚRY VEŠKERÝCH PRVKŮ A NOVÝCH ST. KONSTRUKCÍ NUTNO PŘED PROVÁDĚNÍM OVĚŘIT NA STAVBĚ, KONTAKTY D.MAREK-602468150

AKCE  
**BRODOVNA  
UHERSKÝ BROD**

UMÍSTĚNÍ STAVBY  
UHERSKÝ BROD

INVESTOR  
**Město Uherský Brod**

ČÁST DOKUMENTACE  
projekt interiéru

AUTORSKÝ NÁVRH:  
DL STUDIO

VYPRACOVAL:  
Ing. Kateřina Bubníková  
KONTROLOVAL:  
Ing. arch. TOMÁŠ HRUBÝ


ČÍSLO VÝKRESU  
IN02  
MĚŘÍTKO  
1:100

STUPEŇ  
**PROJEKT INTERIÉRU**  
DATUM  
20.12.2018



OBSAH  
**ŘEZPOHLEDY 1,1a,2**

RESTAURACE BRODOVNA, Uherský brod

ŘEZOPOHLED 3

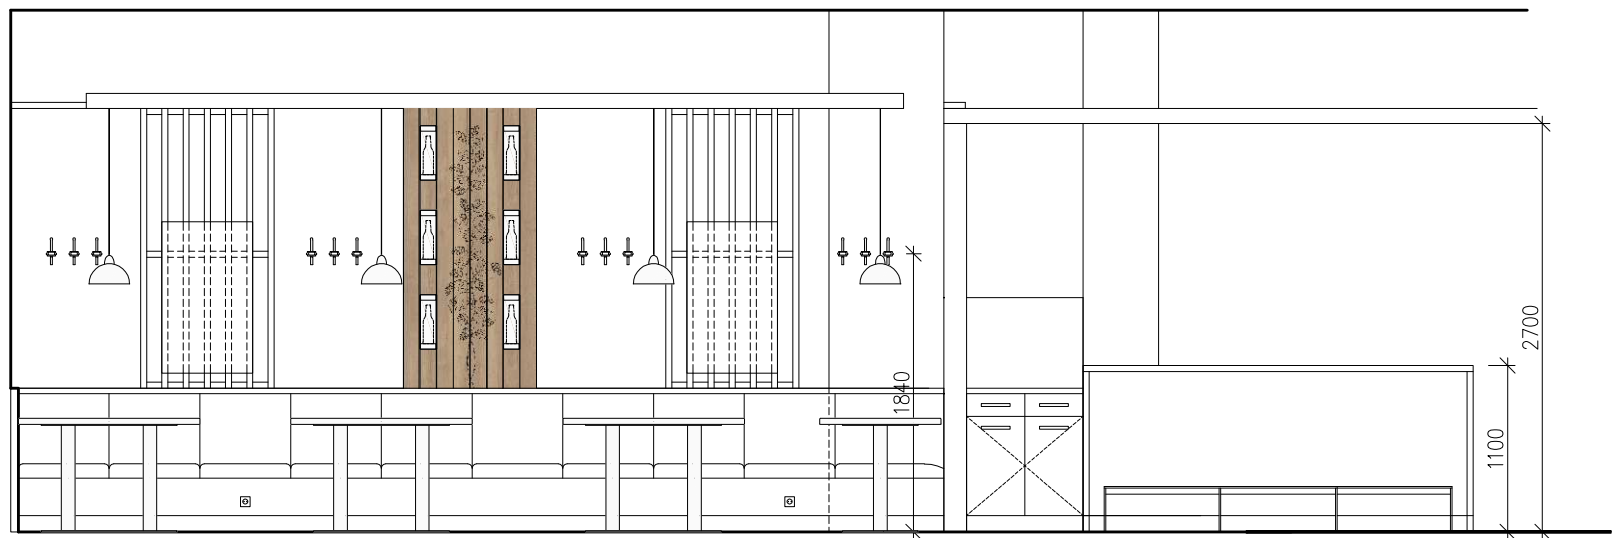


ŘEZOPOHLED 3

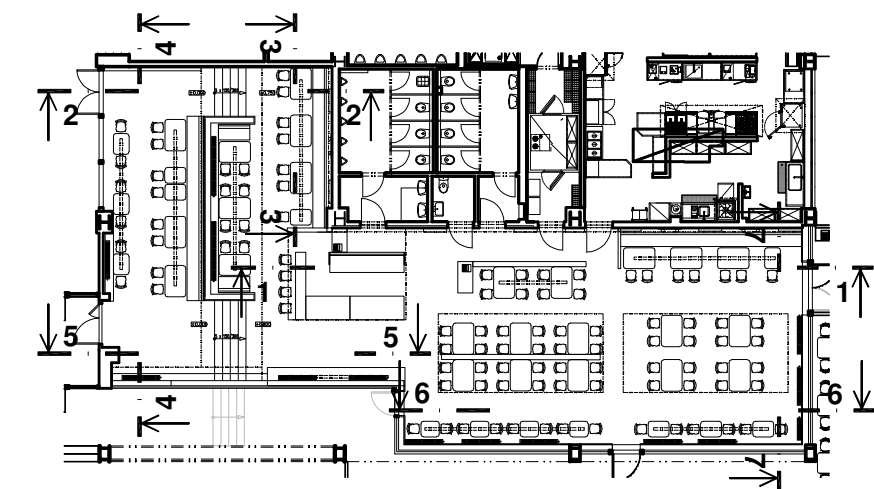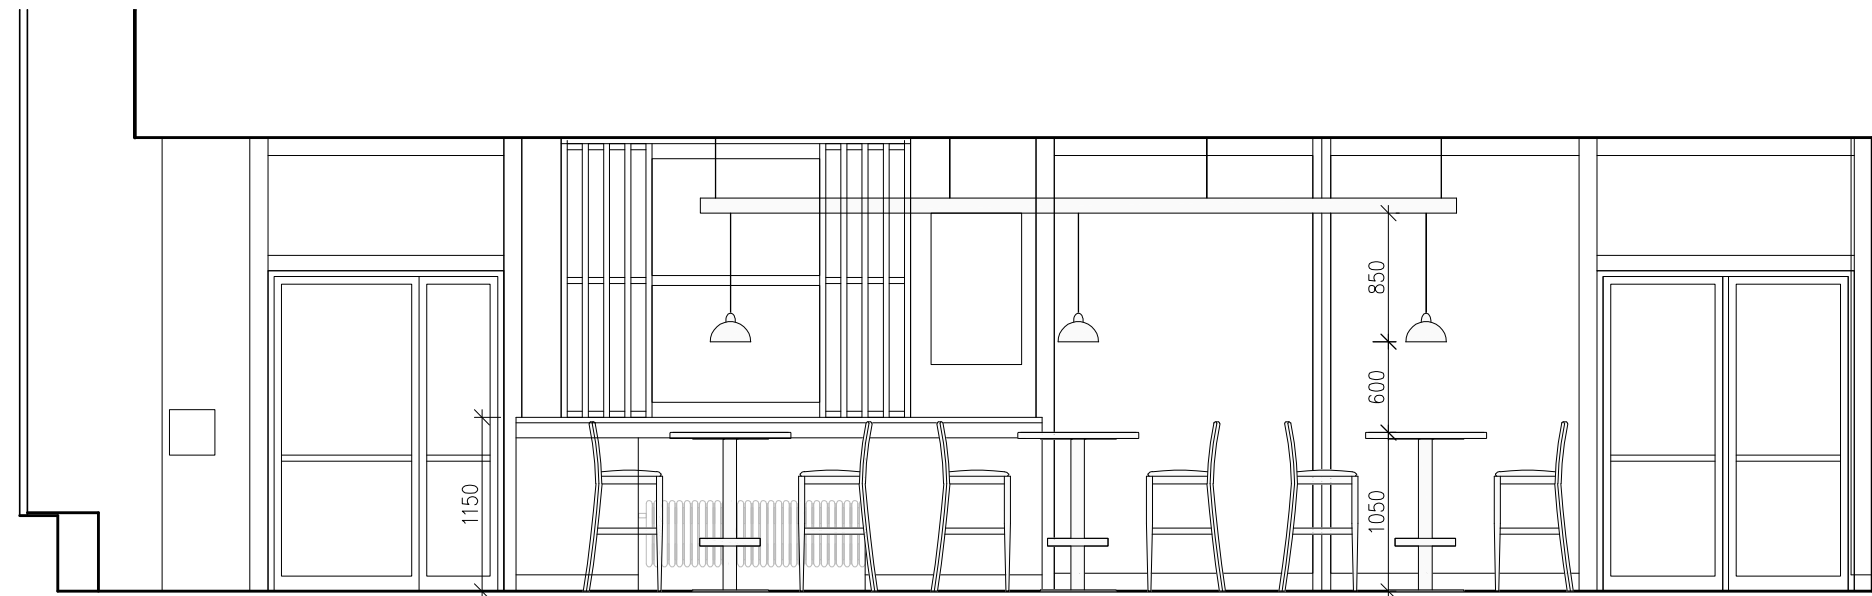


<p><b>POZNÁMKY:</b> VŠECHNY INTERIÉROVÉ PRVKY BUDOU BĚHEM REALIZACE NA DÍLNĚ SCHVÁLENY ARCHITEKTEM VE FÁZI ROZPRACOVANOSTI, KONEČNÉ PROVEDENÍ VŠECH INTERIÉROVÝCH PRVKŮ BUDE NÁSLEDNĚ SCHVÁLENO ARCHITEKTEM JEŠTĚ PŘED FINÁLNÍ MONTÁŽÍ NA STAVBĚ. SKUTEČNÉ ROZMĚRY A VÝMĚRY VEŠKERÝCH PRVKŮ A NOVÝCH ST. KONSTRUKCÍ NUTNO PŘED PROVÁDĚNÍM OVĚŘIT NA STAVBĚ, KONTAKTY D.MAREK-602468150</p>		<p>AKCE <b>BRODOVNA UHERSKÝ BROD</b></p>		<p>INVESTOR <b>Město Uherský Brod</b></p>	<p>AUTORSKÝ NÁVRH: DL STUDIO</p>	<p>ČÍSLO VÝKRESU <b>IN03</b></p>	<p>STUPEŇ <b>PROJEKT INTERIÉRU</b></p>
		<p>UMÍSTĚNÍ STAVBY UHERSKÝ BROD</p>		<p>ČÁST DOKUMENTACE projekt interiéru</p>		<p>MĚŘÍTKO 1:100</p>	<p>DATUM 20.12.2018</p>
		<p>PROJEKT: DL STUDIO, s.r.o. PRVNÍHO PŁUKŮ 347/12a Praha 8 - Karlín, 186 00 IČ: 275 68 067 TEL.: 737 259 697</p>		<p>VYPRACOVAL: Ing. Kateřina Bubníková</p> <p>KONTROLOVAL: Ing. arch. TOMÁŠ HRUBÝ</p>		<p>OBSAH <b>ŘEZOPOHLEDY 3,4</b></p>	

RESTAURACE BRODOVNA, Uherský brod



ŘEZOPOHLED 5

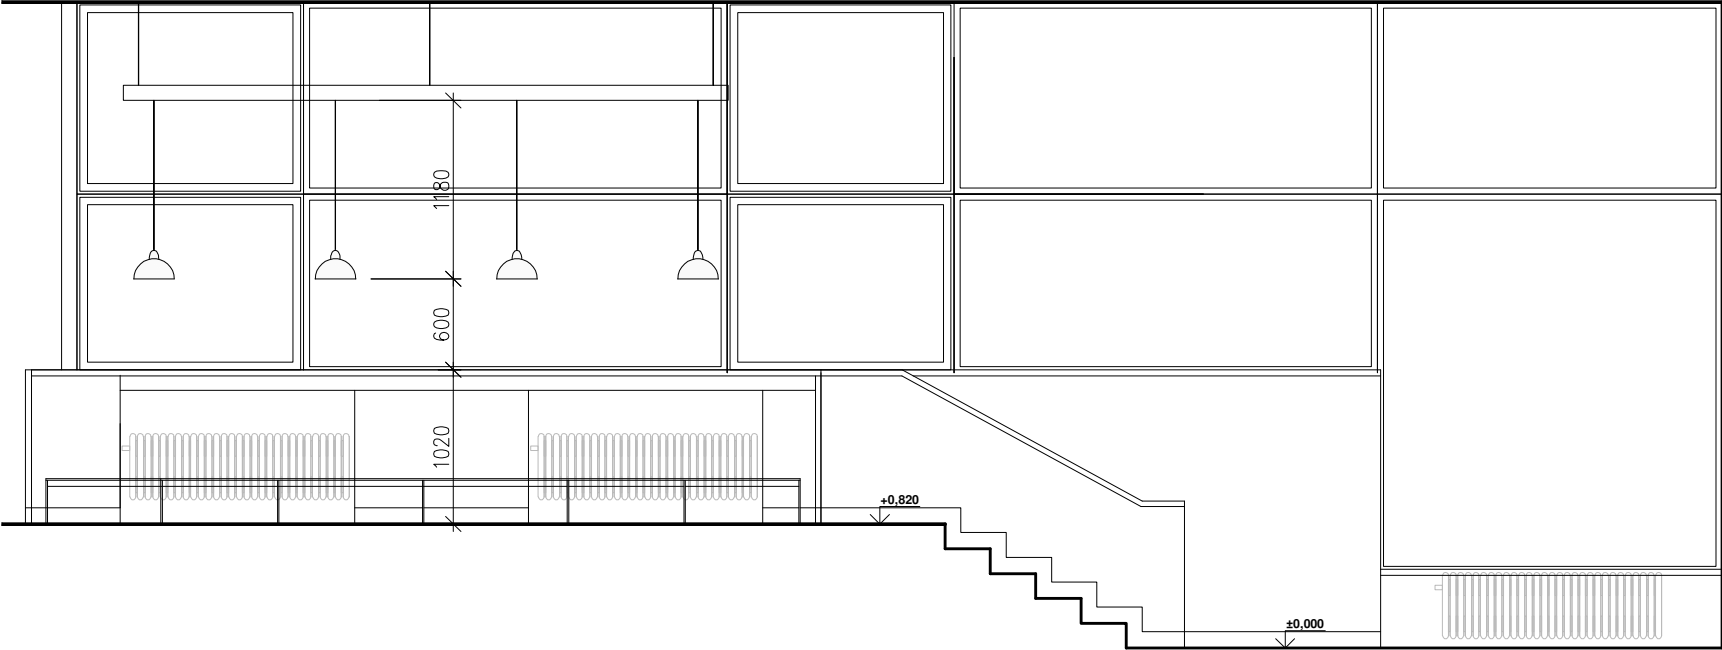

ŘEZOPOHLED 7

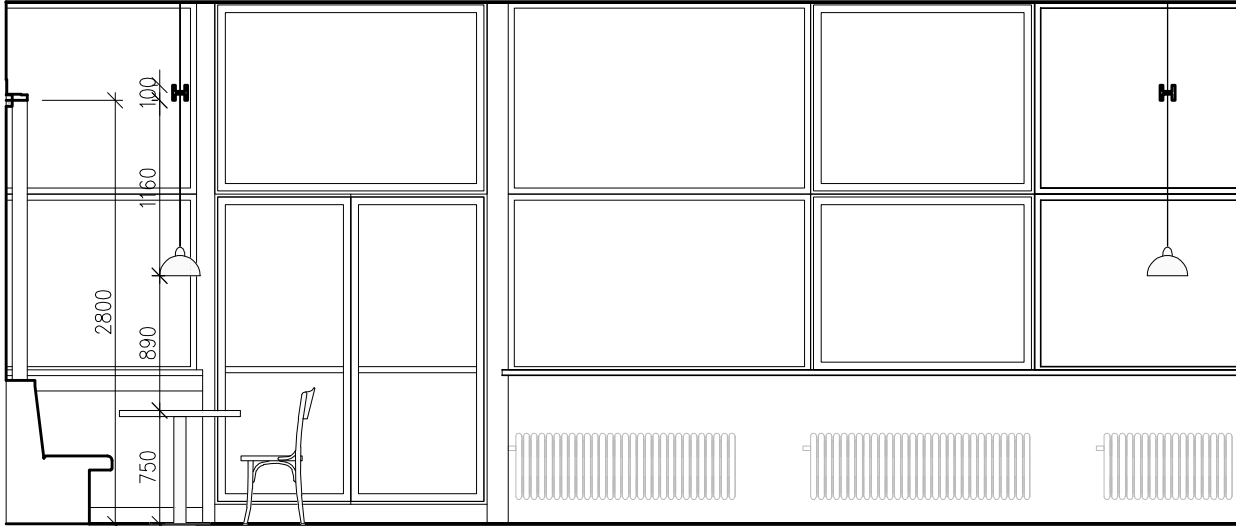

ŘEZOPOHLED 6

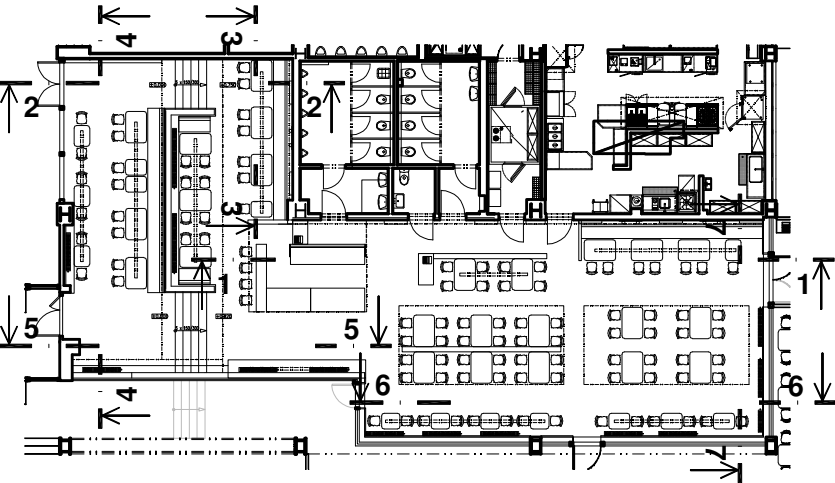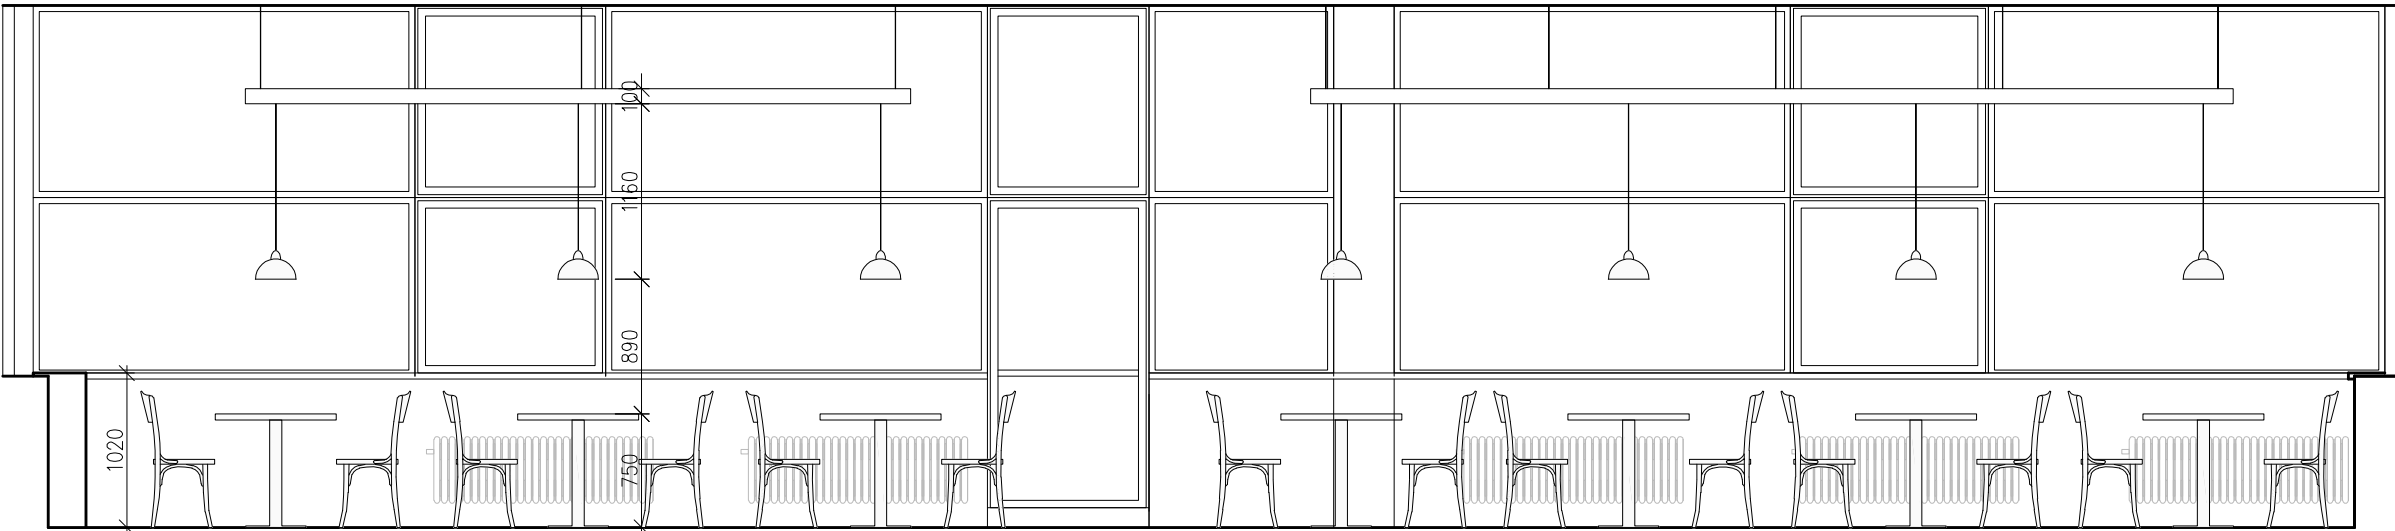

<p><b>TOTO JE VÝKRES INTERIÉROVÉHO ŘEŠENÍ PROSTORU. NENÍ STAVEBNÍM VÝKRESEM. VEŠKERÉ STAVEBNÍ ÚPRAVY PLYNOUCÍ Z TOHOTO VÝKRESU JSOU POUZE NÁVRHY INTERIÉRU A MUSÍ BÝT ZPRACOVÁNY SAMOSTATNÝM PROJEKTEM STAVBY A STATIKY. PŘESNÉ ROZMĚRY NUTNO PŘED VÝROBOU ZAMĚŘIT NA STAVBĚ</b></p>		<p><b>INVESTOR</b> Město Uherský Brod</p> <p><b>ČÁST DOKUMENTACE</b> projekt interiéru</p> <p><b>PROJEKT:</b> DL STUDIO, s.r.o. PRVNÍHO PLOUKU 347/12a Praha 8 - Karlín, 186 00 IČ: 275 68 067 TEL.: 737 259 697</p>		<p><b>AUTORSKÝ NÁVRH:</b> DL STUDIO</p> <p><b>VYPRACOVAL:</b> Ing. Kateřina Bubníková</p> <p><b>KONTROLOVAL:</b> Ing. arch. TOMÁŠ HRUBÝ</p>	<p><b>ČÍSLO VÝKRESU</b> IN04</p> <p><b>MĚŘÍTKO</b> 1:100</p> <p><b>STUPEŇ</b> PROJEKT INTERIÉRU</p> <p><b>DATUM</b> 20.12.2018</p> <p><b>OBSAH</b> ŘEZOPOHLEDY 5,6</p>
<p><b>POZNÁMKY:</b> VŠECHNY INTERIÉROVÉ PRVKY BUDOU BĚHEM REALIZACE NA DÍLNĚ SCHVÁLENY ARCHITEKTEM VE FÁZI ROZPRACOVANOSTI, KONEČNÉ PROVEDENÍ VŠECH INTERIÉROVÝCH PRVKŮ BUDE NÁSLEDNĚ SCHVÁLENO ARCHITEKTEM JEŠTĚ PŘED FINÁLNÍ MONTÁŽÍ NA STAVBĚ. SKUTEČNÉ ROZMĚRY A VÝMĚRY VEŠKERÝCH PRVKŮ A NOVÝCH ST. KONSTRUKCÍ NUTNO PŘED PROVÁDĚNÍM OVĚŘIT NA STAVBĚ, KONTAKTY D.MAREK-602468150</p>		<p><b>AKCE</b> BRODOVNA UHERSKÝ BROD</p> <p><b>UMÍSTĚNÍ STAVBY</b> UHERSKÝ BROD</p>			