


Půdorys přízemí sever - nový stav

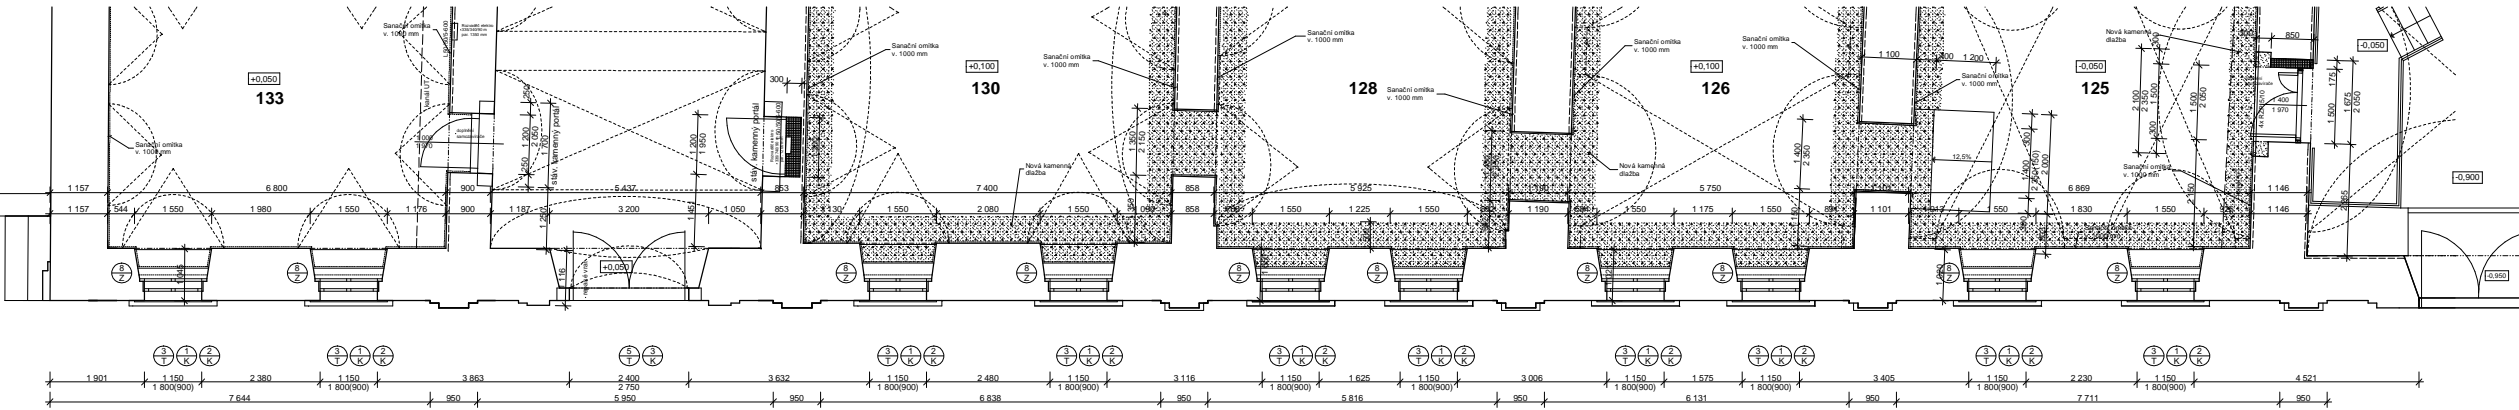

OZN.	ÚČEL MÍSTNOSTI	S.N. (množ. stropu)	PLOCHA (m ²)	ozn.	PODLAHY	POVRCHY	POZNÁMKA
101	Chodba	4500	148,60	b	Kamenná dlažba	Průměrná 1	Kamenný nářez nový
123	Předsíň	3000	10,15	c	Kamenný nářez	Průměrná 1	Kamenný nářez nový
123a	WC personál	2400	3,60	c	Kamenný nářez	Kamenná dlažba	Průměrná 1
123b	WC vořítkář	2400	3,10	c	Kamenný nářez	Kamenná dlažba	Průměrná 1
124	Zázemí galerie	2400	15,85	c	Kamenný nářez	Kamenná dlažba	Průměrná 1
125	Galerie	2500	55,50	d	Kamenný nářez	Kamenná dlažba	Průměrná 1
126	Galerie	2500	40,80	d	Kamenný nářez	Kamenná dlažba	Průměrná 1
127	Galerie	2500	27,80	d	Kamenný nářez	Kamenná dlažba	Průměrná 1
128	Galerie	2500	42,30	d	Kamenný nářez	Kamenná dlažba	Průměrná 1
129	Galerie	2500	28,95	b	Kamenný nářez	Kamenná dlažba	Průměrná 1
130	Galerie	2500	51,50	d	Kamenný nářez	Kamenná dlažba	Průměrná 1
131	Schodiště	4500	30,75	d	Kamenný nářez	Kamenná dlažba	Průměrná 1
132	Chodba	4500	69,05	d	Kamenný nářez	Kamenná dlažba	Průměrná 1
133	Kancelář	3400	43,85	b	Kamenný nářez	Kamenná dlažba	Kamenný nářez nový
134	Kancelář	3400	37,90	b	Kamenný nářez	Kamenná dlažba	Kamenný nářez nový
135	Rampa	21,15	21,15		Kamenný nářez	Kamenná dlažba	Kamenný nářez nový

LEGENDA HMOT

Stávající konstrukce

Poznámka:

- Stávající vnější výplně okenních otvorů - celková repase - opálit, obrousit, zatěmit, poškozené dřev. části vyměnit (vnější křídla) - nové přetmelení skel, nové kování, nový nářez
- Stranou oplechování vnějších parapetů oken

0,000 = 244,000			
KRESLIL	PROJEKTANT	ODP.PROJEKT.	HLINZ.PROJ.
	Ing. SEKANINA	Ing. SEKANINA	
OBEC	Uherský Brod	KRAJ	Zlínský
INVESTOR	Město Uherský Brod, Masarykovo nám. 100		
STAVBA:	Rekonstrukce Panského domu, Uherský Brod - úprava západní fasády	DATUM	Prosinec 2018
OBJEKT:	01 - Rekonstrukce Panského domu	STUPEN	PPS
OBSAH:	Stavební část	ZAKAZKA	S-06/2012
	Půdorys přízemí sever - nový stav	FORMAT	A4
		MÉRITKO	1:50
		C. VÝKRESU	3/C
			KOPIE