


Půdorys přízemí jih - nový stav

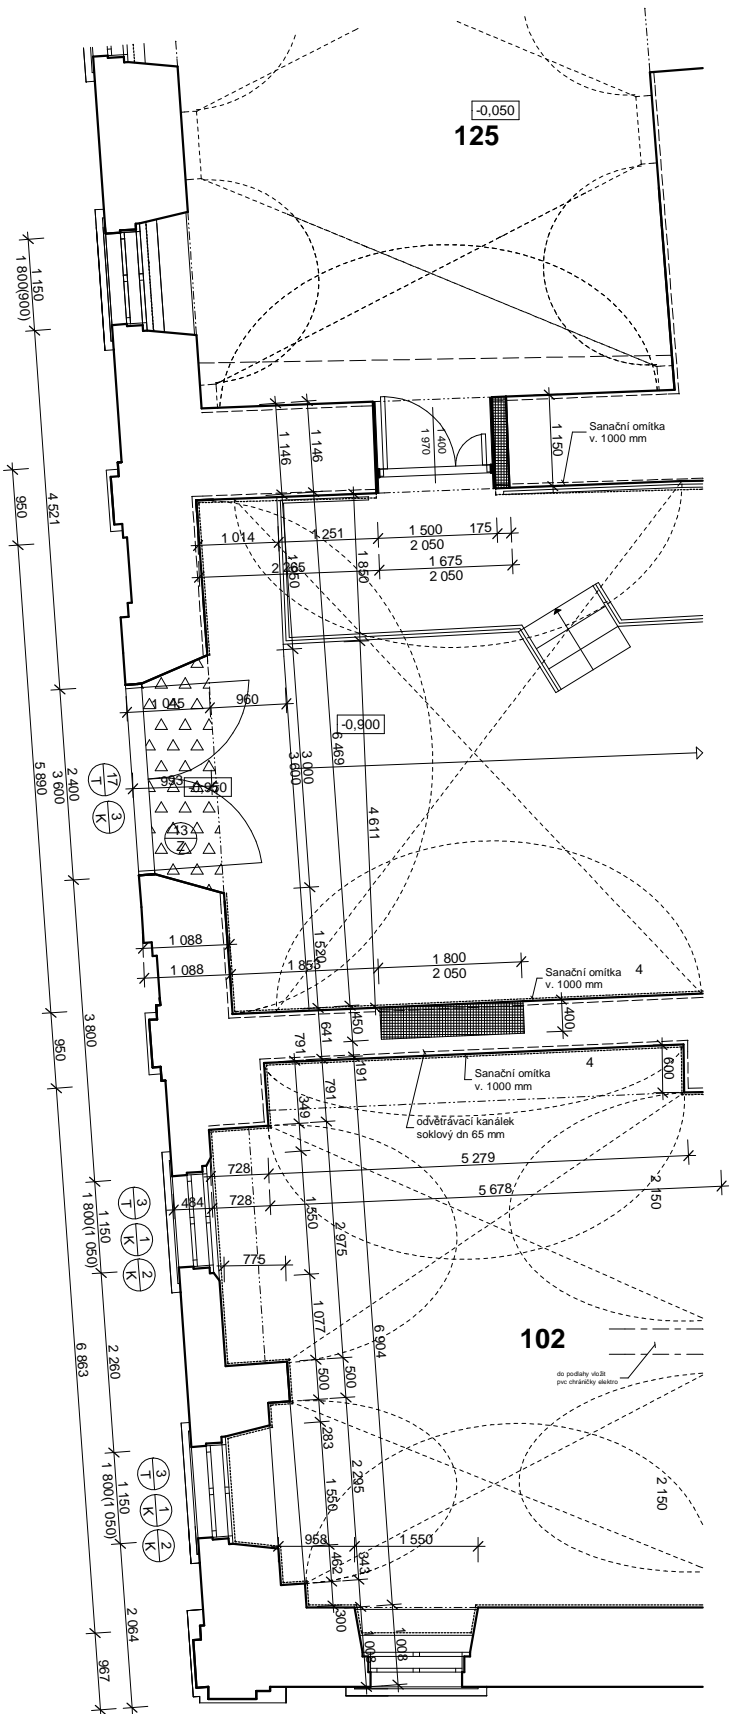

LEGENDA MÍSTNOSTÍ

OZN.	ÚČEL MÍSTNOSTI	S. V. (vchod klozby) (mm)	PLOCHA (m2)	ozn.	PODLAHY	POVRCHY	POZNÁMKA
101	Chodba	4500 3050	148,60	b	Kamenná dlažba - nová	Poznámka 1	Kamenný sokl nový v=120 mm
102	Městské inf. centrum	3780	42,15	e	Keramická dlažba nová	Poznámka 1	Keramický sokl nový v=50 mm
103	Městské inf. centrum	3780	27,15	e	Keramická dlažba nová	Poznámka 1	Keramický sokl nový v=50 mm
104	Městské inf. centrum	3960	30,55	e	Keramická dlažba nová	Poznámka 1	Keramický sokl nový v=50 mm
105	Kuchyňka	2400	6,25	e	Keramická dlažba nová	Poznámka 1	Keramický sokl nový v=50 mm
106	Schodiště		8,10		Pískovcové stupně Kletovaný beton	Poznámka 1	
107	Předsíň WC veřejnost	2650	15,55	c	Kletovaný beton nový	Poznámka 1	Keramický sokl nový v=50 mm
107a	WC muži	2400	5,50	c	Kletovaný beton nový	konstrukce vestavby	
107b	WC ženy	2400	4,60	c	Kletovaný beton nový	konstrukce vestavby	
108	Pamětní síň	3650 2750	31,60	b	Kamenná dlažba - nová	Poznámka 1	Kamenný sokl nový v=120 mm
109	Sklad vinárny		10,35		Stávající dlažba keramická		
110	Kuchyň		22,15	g	Stávající dlažba keramická		
111	Kuchyň		22,75	g	Stávající dlažba keramická		
112	Vinárna		34,20	g	Stávající dlažba keramická		
113	Předsíň		9,40	g	Stávající dlažba keramická		
114	Předsíň		2,22		Stávající dlažba keramická		
115	WC ženy		1,00	g	Stávající dlažba keramická		
116	WC vozíčkáři		2,20	g	Stávající dlažba keramická		
117	WC muži		3,40	g	Stávající dlažba keramická		
118	Vinárna		54,15	g	Stávající dlažba keramická		
119	Atrium	3150	124,40	f, fi	Kamenná dlažba - nová	Venkovní omítka - viz pohledy	
120	WC personál kuchyně	3370	3,30	e	Keramická dlažba nová	Poznámka 1	Keramický obklad nový v=2000 mm
121	Úklid	2700	3,20	e	Keramická dlažba nová	Poznámka 1	Keramický obklad nový v=2000 mm
122	Schodiště		10,10		Pohledový beton + stěrka - pozn. 3	Poznámka 1	
136	Výtah		4,25				

LEGENDA ZNAČEK

△ △ △ △ Nová čistící zóna /viz výpis zámečnických výrobků/  
△ △ △ △

LEGENDA HMOT

Stávající konstrukce

Poznámka:

- Stávající vnější výplně okenních otvorů - celková repase - opálit, obrousit, ztmelit, poškozené dřev. části vyměnit (vnější křídla) + nové přetmelení skel, nové kování, nový nátěr viz výpis výrobků
- Strhnout oplechování vnějších parapetů oken

0,000 = 244,000

KRESLIL	PROJEKTANT	ODP.PROJEKT.	HL.INŽ.PROJ.	ing. Miroslav Sekanina projektční a inženýrská kancelář Soukenická 2156, 688 01 Uherský Brod	
		Ing. SEKANINA	Ing. SEKANINA		
OBEC	Uherský Brod	KRAJ	Zlínský		
INVESTOR	Město Uherský Brod, Masarykovo nám. 100			DATUM	Prosinec 2018
STAVBA:	Rekonstrukce Panského domu, Uherský Brod - úprava západní fasády			STUPEŇ	PPS
OBJEKT:				01 - Rekonstrukce Panského domu	
OBSAH:	Stavební část Půdorys přízemí jih - nový stav			Č. VÝKRESU	Č.KOPIE
				4/C	