


Půdorys patra sever - nový stav

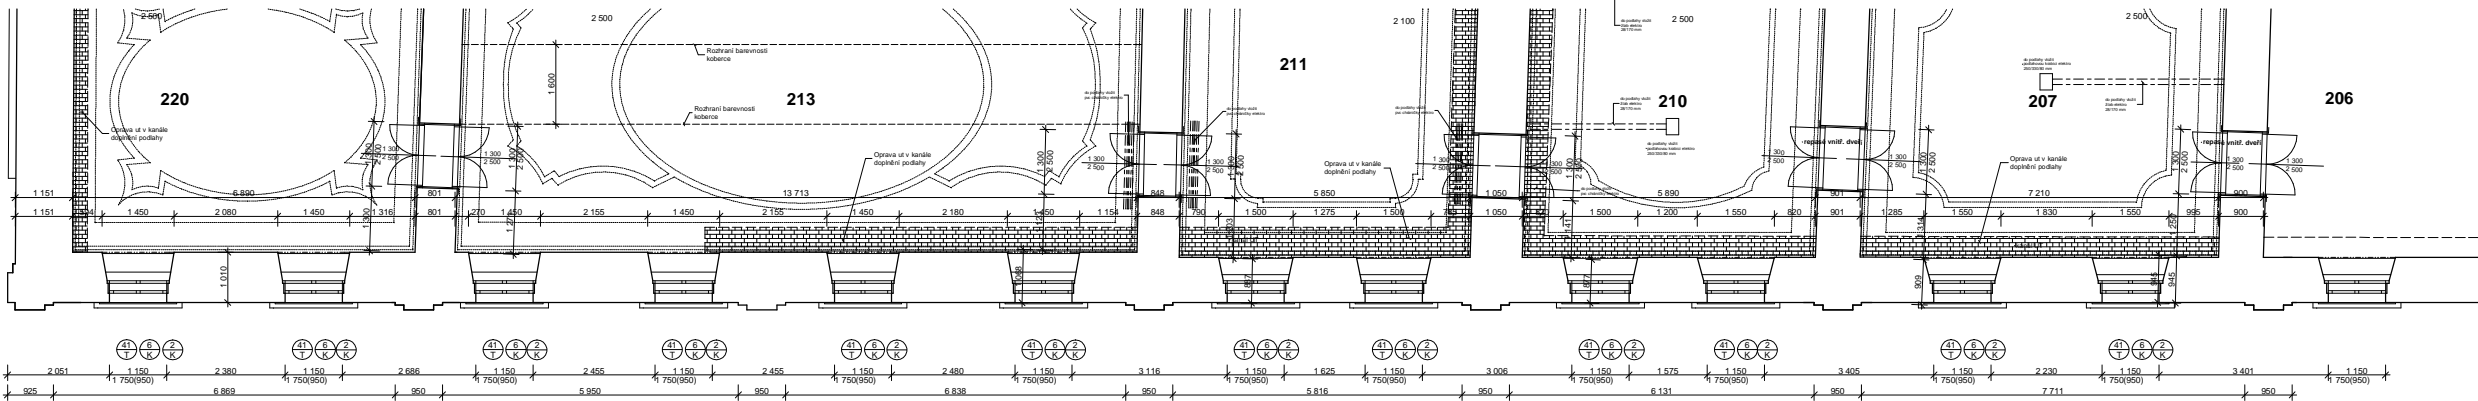

LEGENDA MÍSTNOSTÍ

OZN.	ÚČEL MÍSTNOSTI	S.V.	PLOCHA	ozn.	PODLAHY	POVRCHY	POZNÁMKA
207	Expozice města	7700	45,80	h	Dřevěná výřky	Pomůcka 1	Dřevěná látka
208	Expozice města	7700	36,95	h	Dřevěná výřky	Pomůcka 1	Dřevěná látka
209	Expozice města	7700	29,05	h	Dřevěná výřky	Pomůcka 1	Dřevěná látka
210	Expozice města	7700	42,70	h	Dřevěná výřky	Pomůcka 1	Dřevěná látka
211	Zázemí obřadní síně	7700	41,40	i	Dřevěná výřky	Pomůcka 1	Koberecová látka
212	Předsíň	7700	12,45	j	Dřevěná výřky	Pomůcka 1	Koberecová látka
212a	Kuchyňka	3400	5,20	j	Dřevěná výřky	Pomůcka 1	Koberecová látka
212b	WC	3400	4,10	j	Dřevěná výřky	Pomůcka 1	Koberecová látka
212c	WC	3400	4,20	j	Dřevěná výřky	Pomůcka 1	Koberecová látka
213	Obřadní síň	7700	94,30	il	Dřevěná výřky	Pomůcka 1	Koberecová látka
214	Schodiště	6900	28,05	k	Dřevěná výřky	Pomůcka 1	Koberecová látka
215	Předsíň	7700	34,60	k	Dřevěná výřky	Pomůcka 1	Koberecová látka
216	WC	3400	3,80	l	Dřevěná výřky	Pomůcka 1	Koberecová látka
217	Předsíň	3400	1,80	l	Dřevěná výřky	Pomůcka 1	Koberecová látka
218	Úklid	3400	5,05	m	Dřevěná výřky	Pomůcka 1	Koberecová látka
219	Zázemí obřadní síně	7700	21,75	il	Dřevěná výřky	Pomůcka 1	Koberecová látka
220	Salonek obřadní síně	7700	43,90	il	Dřevěná výřky	Pomůcka 1	Koberecová látka
230	Pavlač		82,60	n	Dřevěná výřky	Pomůcka 1	Koberecová látka

LEGENDA HMOT

Stávající konstrukce

Poznámka:

- Stávající vnější výplně okenních otvorů - celková repase - opálit, obrousit, ztmelit,
- poškozené dřev. části vyměnit (vnější křídla) - nové přemalování skel, nové kování, nový nátěr
- viz výpis výrobků
- Stránkou oplechování vnějších parapetů okén

0,000 = 244,000

KRESLIL	PROJEKTANT	ODP.PROJEKT.	HLINZ.PROJ.	ing. Miroslav Sekanina
		Ing. SEKANINA	Ing. SEKANINA	projektant a inženýrská kancelář
OBEC	Uherský Brod	KRAJ	Zlínský	Státní úřad pro stavební úřad
INVESTOR	Město Uherský Brod, Masarykovo nám. 100			
STAVBA:	Rekonstrukce Panského domu, Uherský Brod -	DATUM	Prosinec 2018	
	úprava západní fasády	STUPEN	PPS	
OBJEKT:	01 - Rekonstrukce Panského domu	ZAKAZKA	S-106/2012	
OBSAH:	Stavební část	FORMAT	A4	
	Půdorys patra sever - nový stav	MÉRITKO	1:50	
		C. VÝKRESU	5/C	
		C. KOPIE		