




Riešenie zateplenia nadpražia

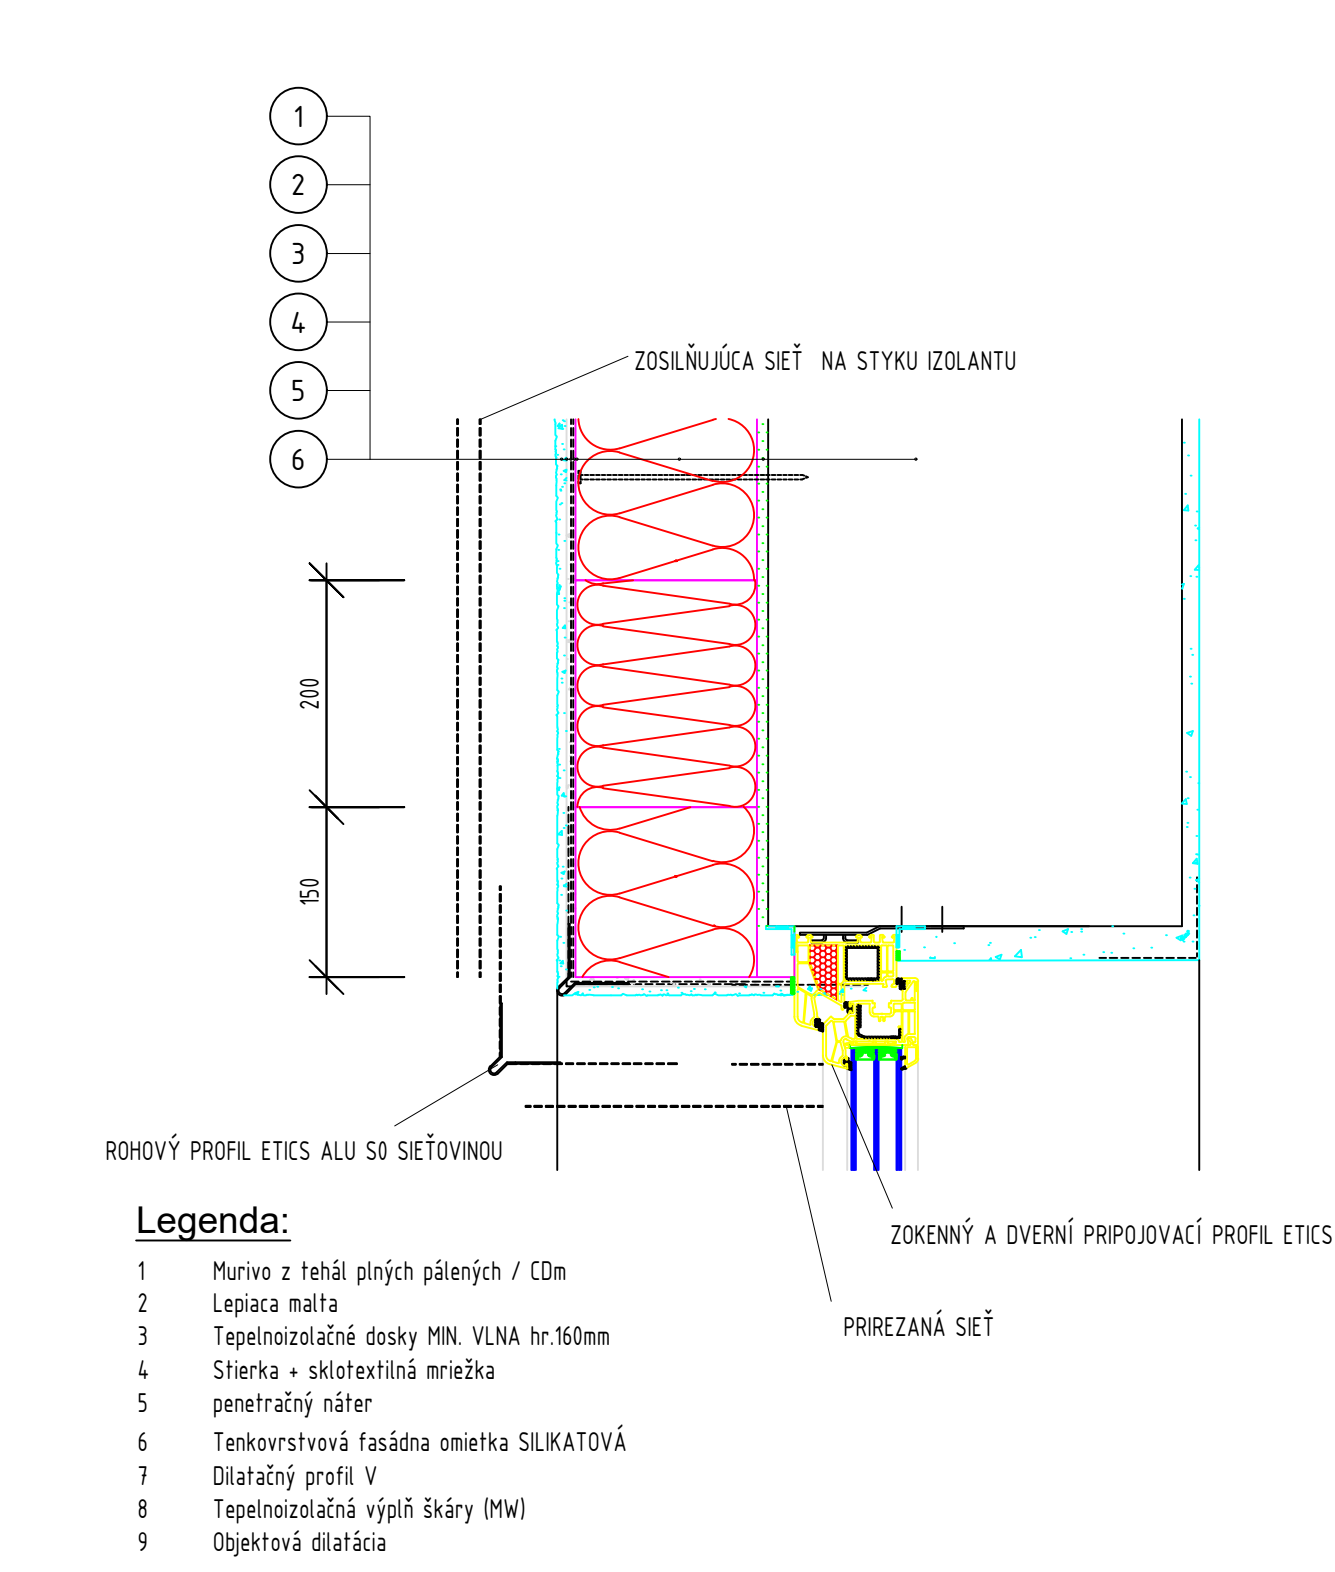


Riešenie zateplenia sokla bez požiadavky na tepelný odpor soklovej časti

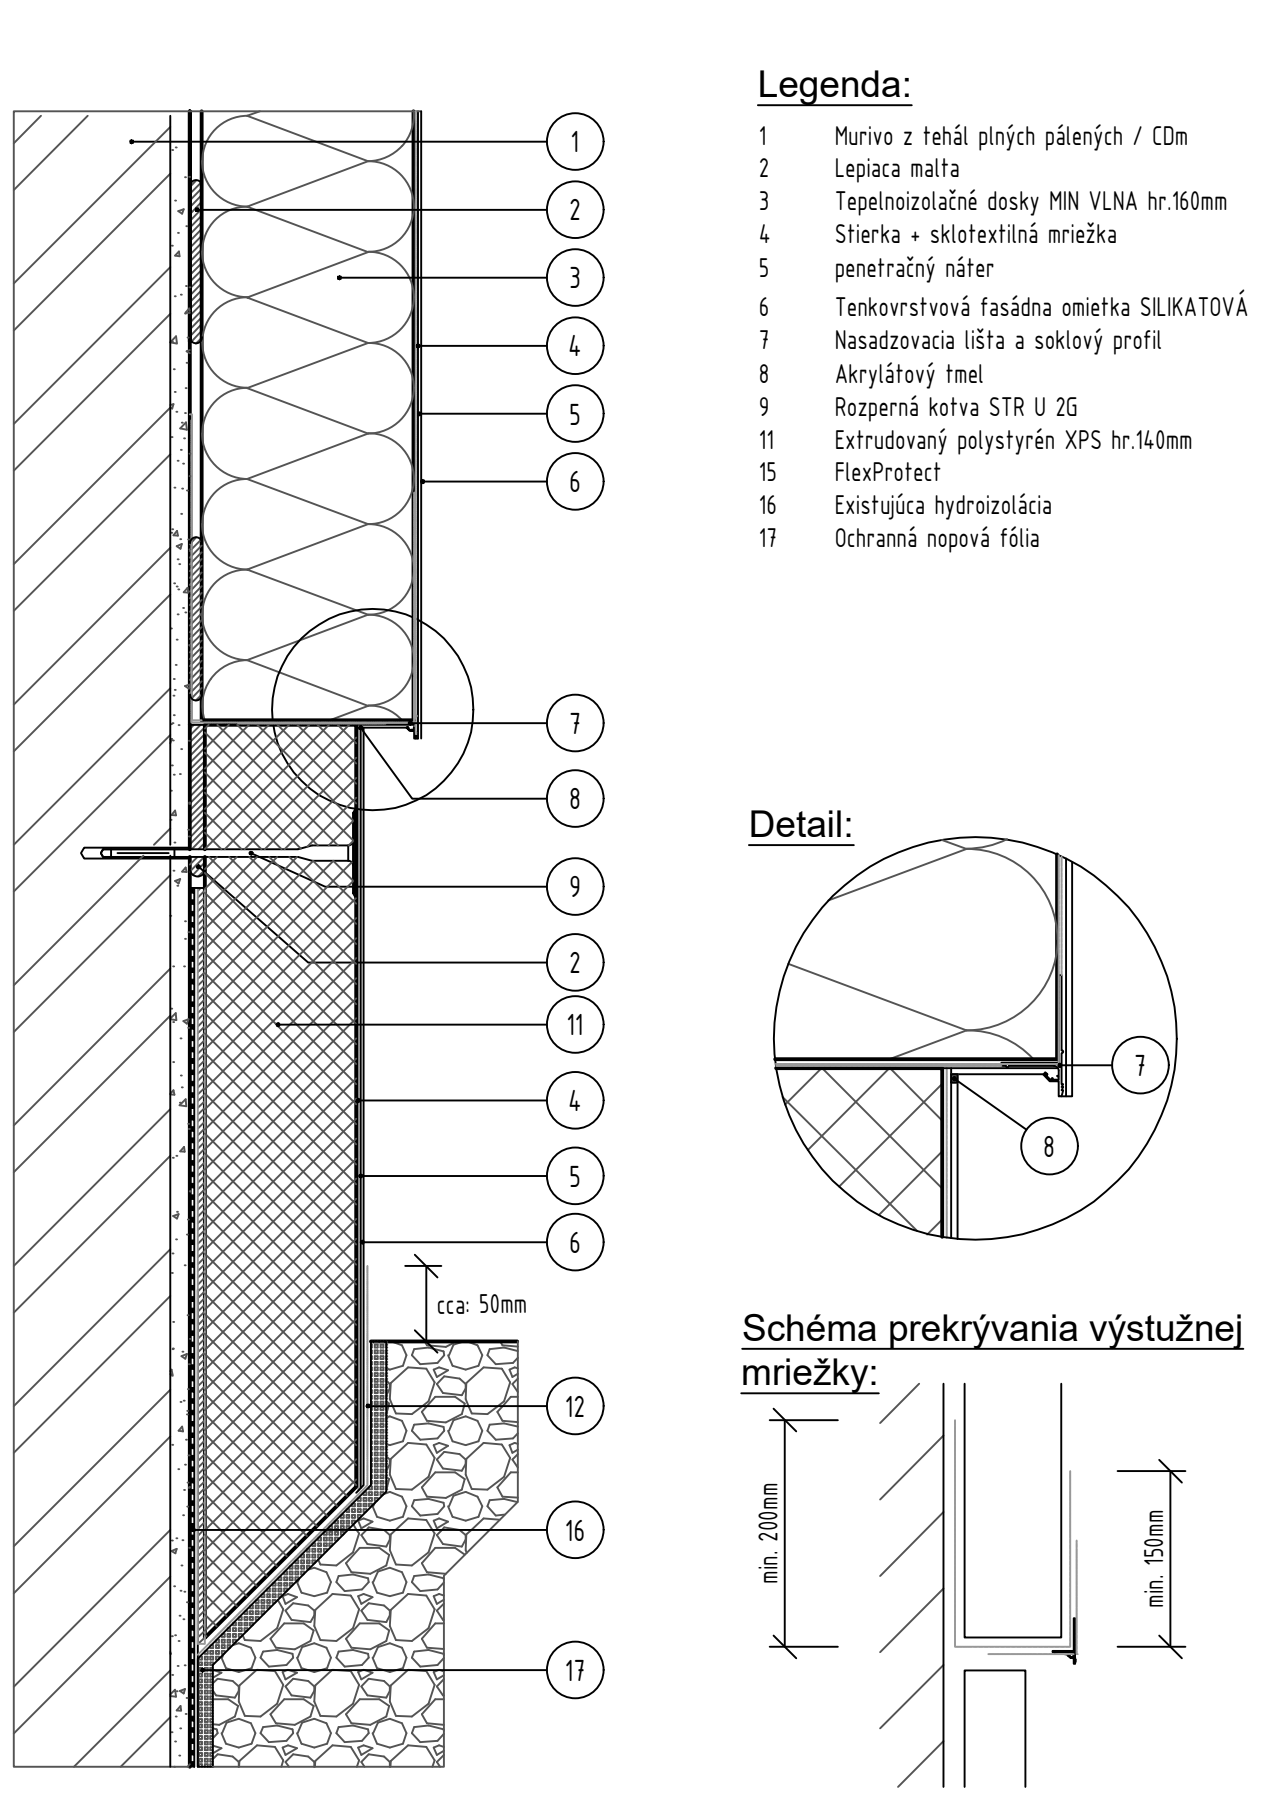


Riešenie dilatácie v kúte

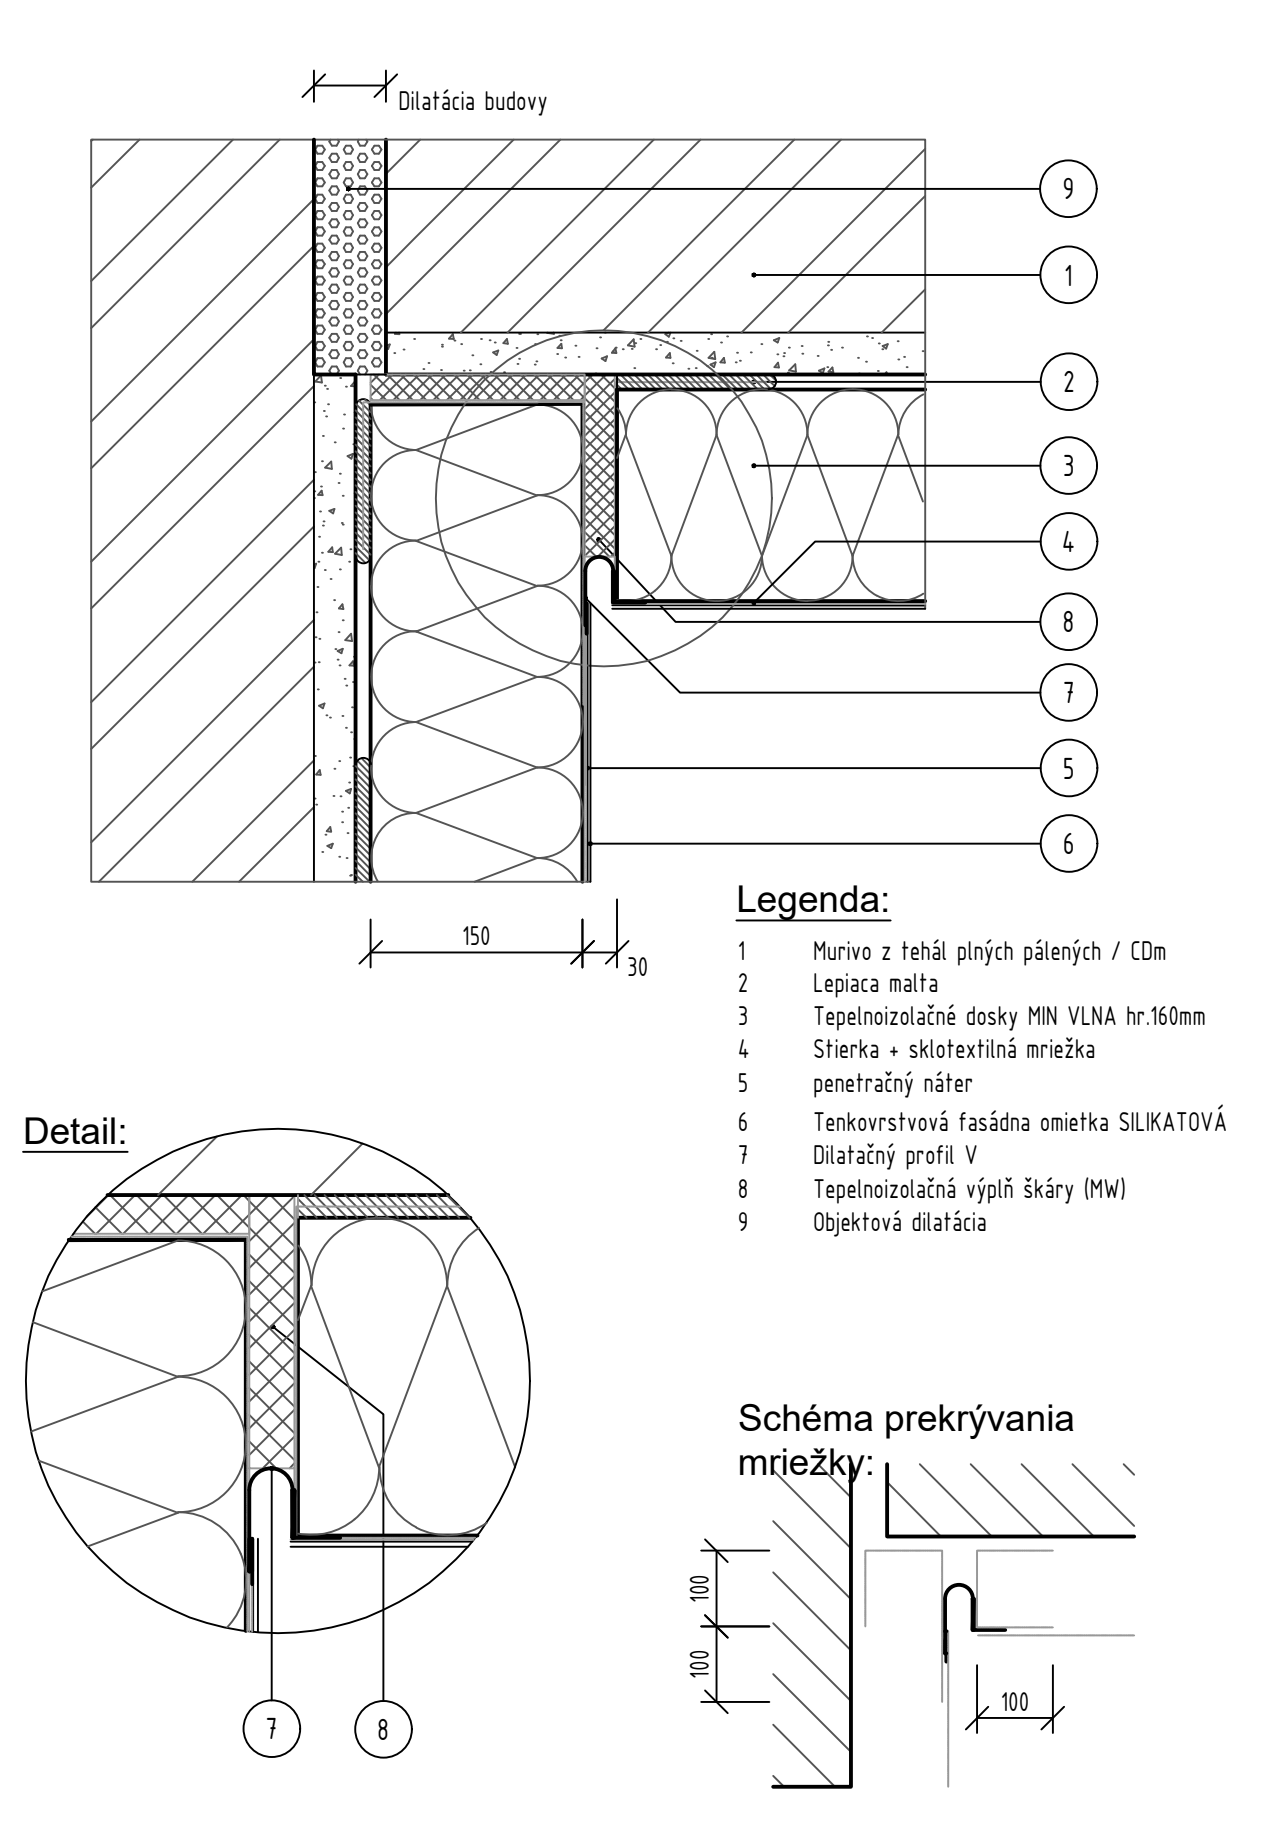


Riešenie dilatácie v ploche

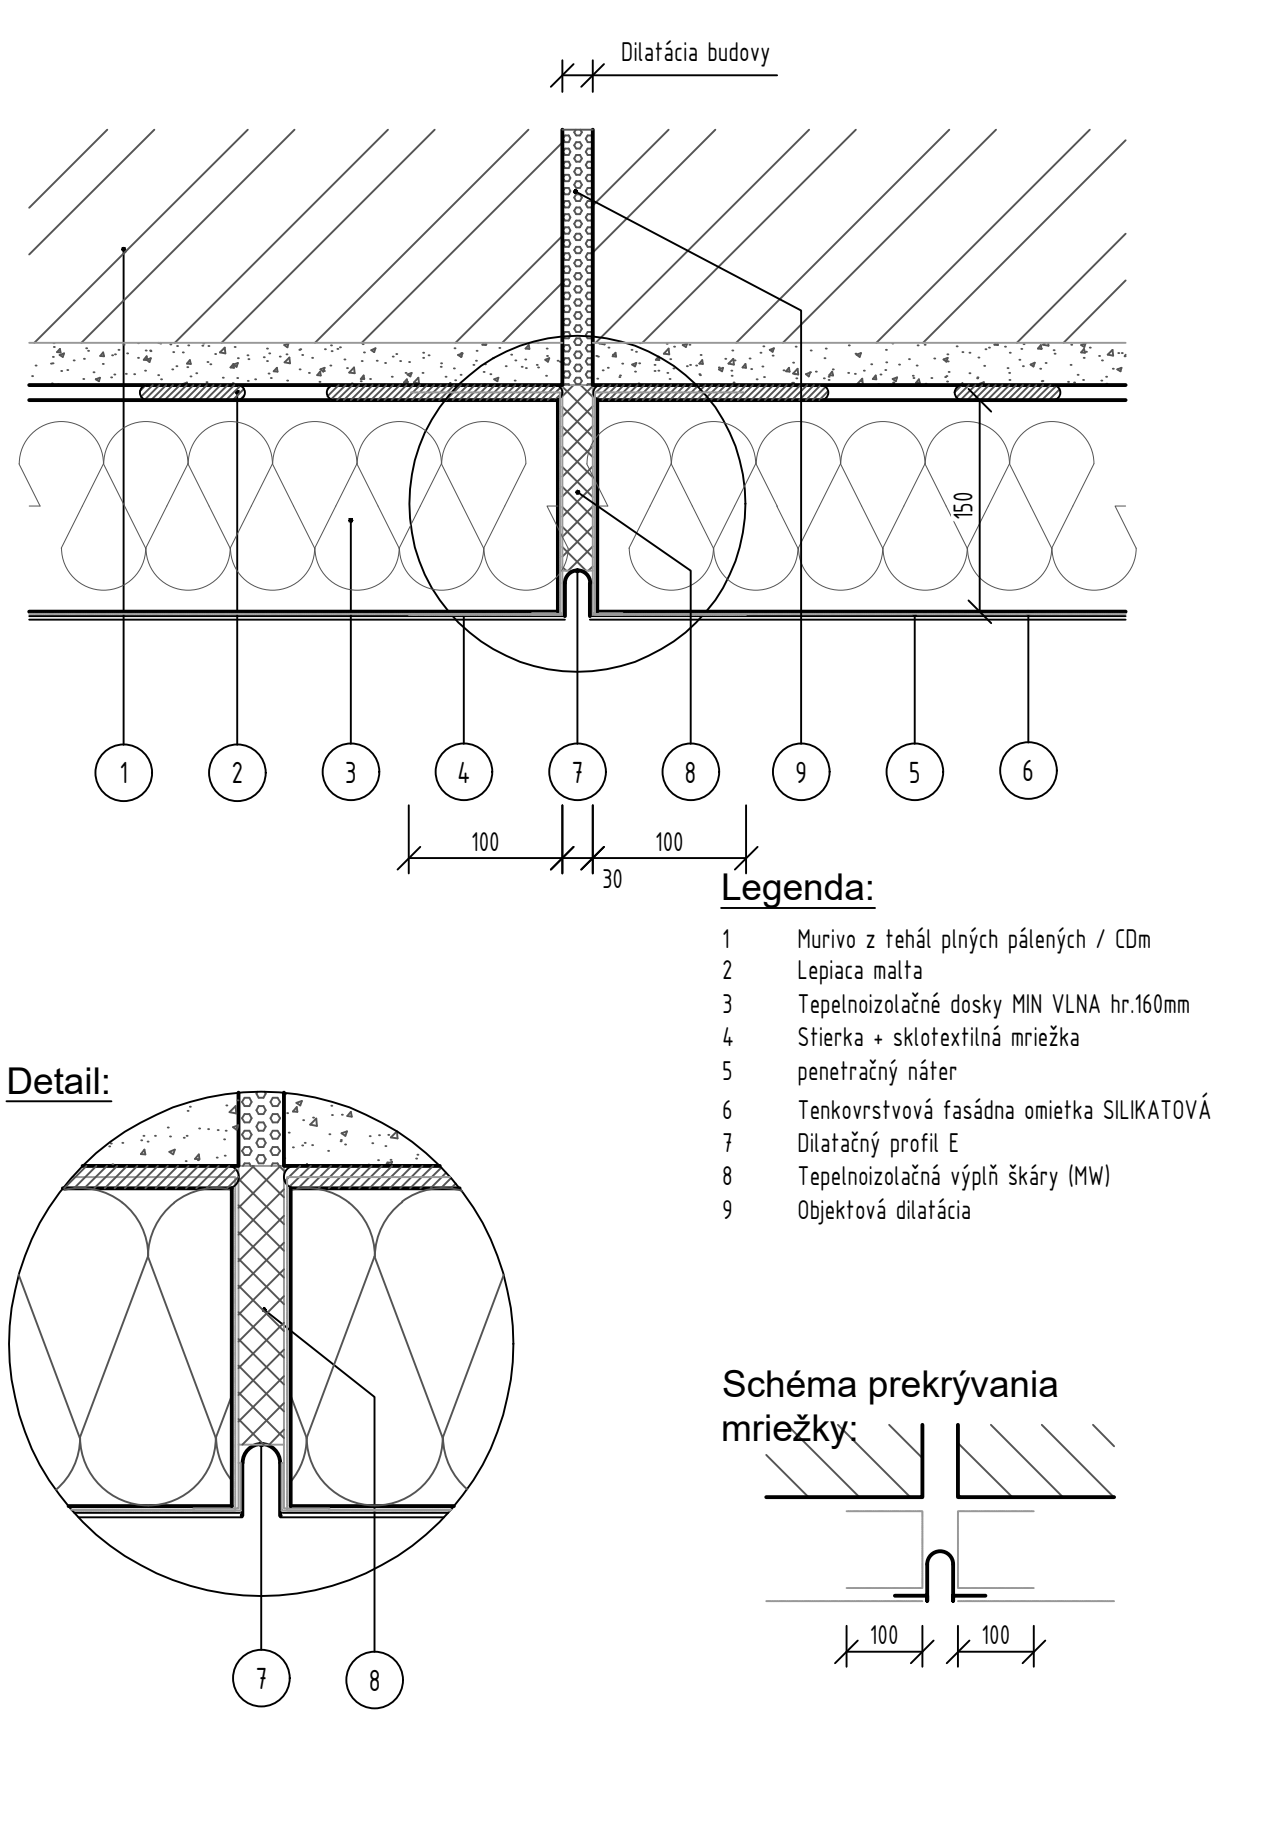


Riešenie zateplenia ustupujúcich konštrukcií

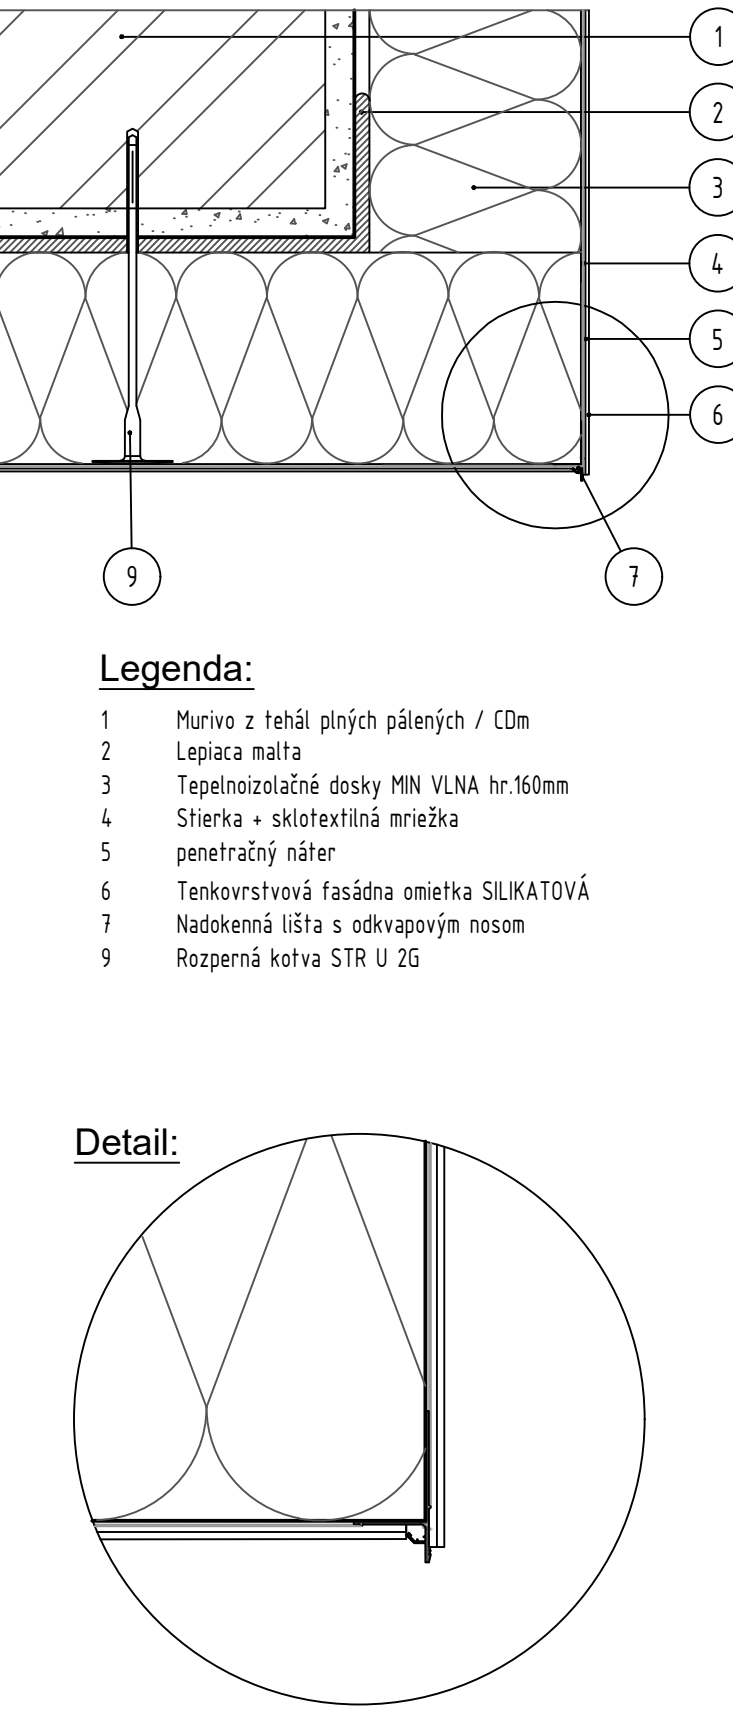


Spôsob osadenia sklotextilnej mriežky pri otvoroch

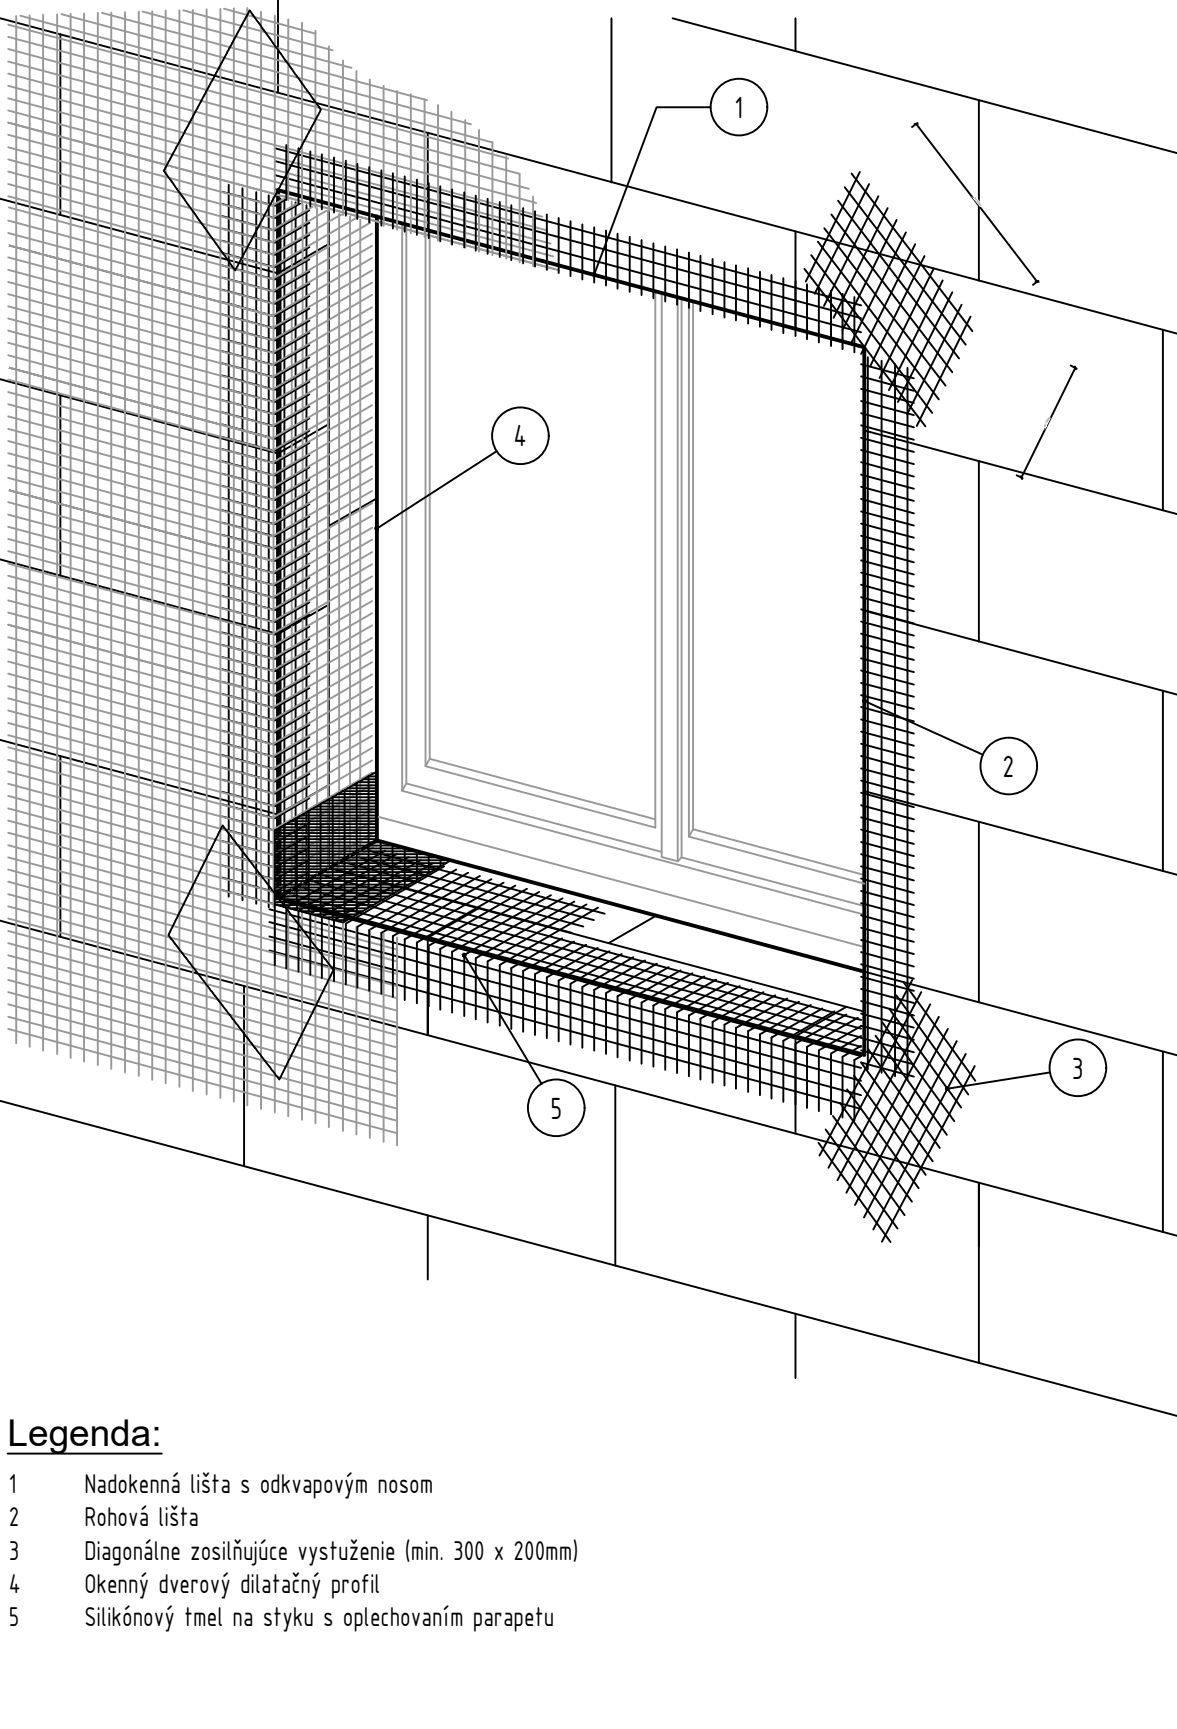


Spôsob umiestňovania dosiek

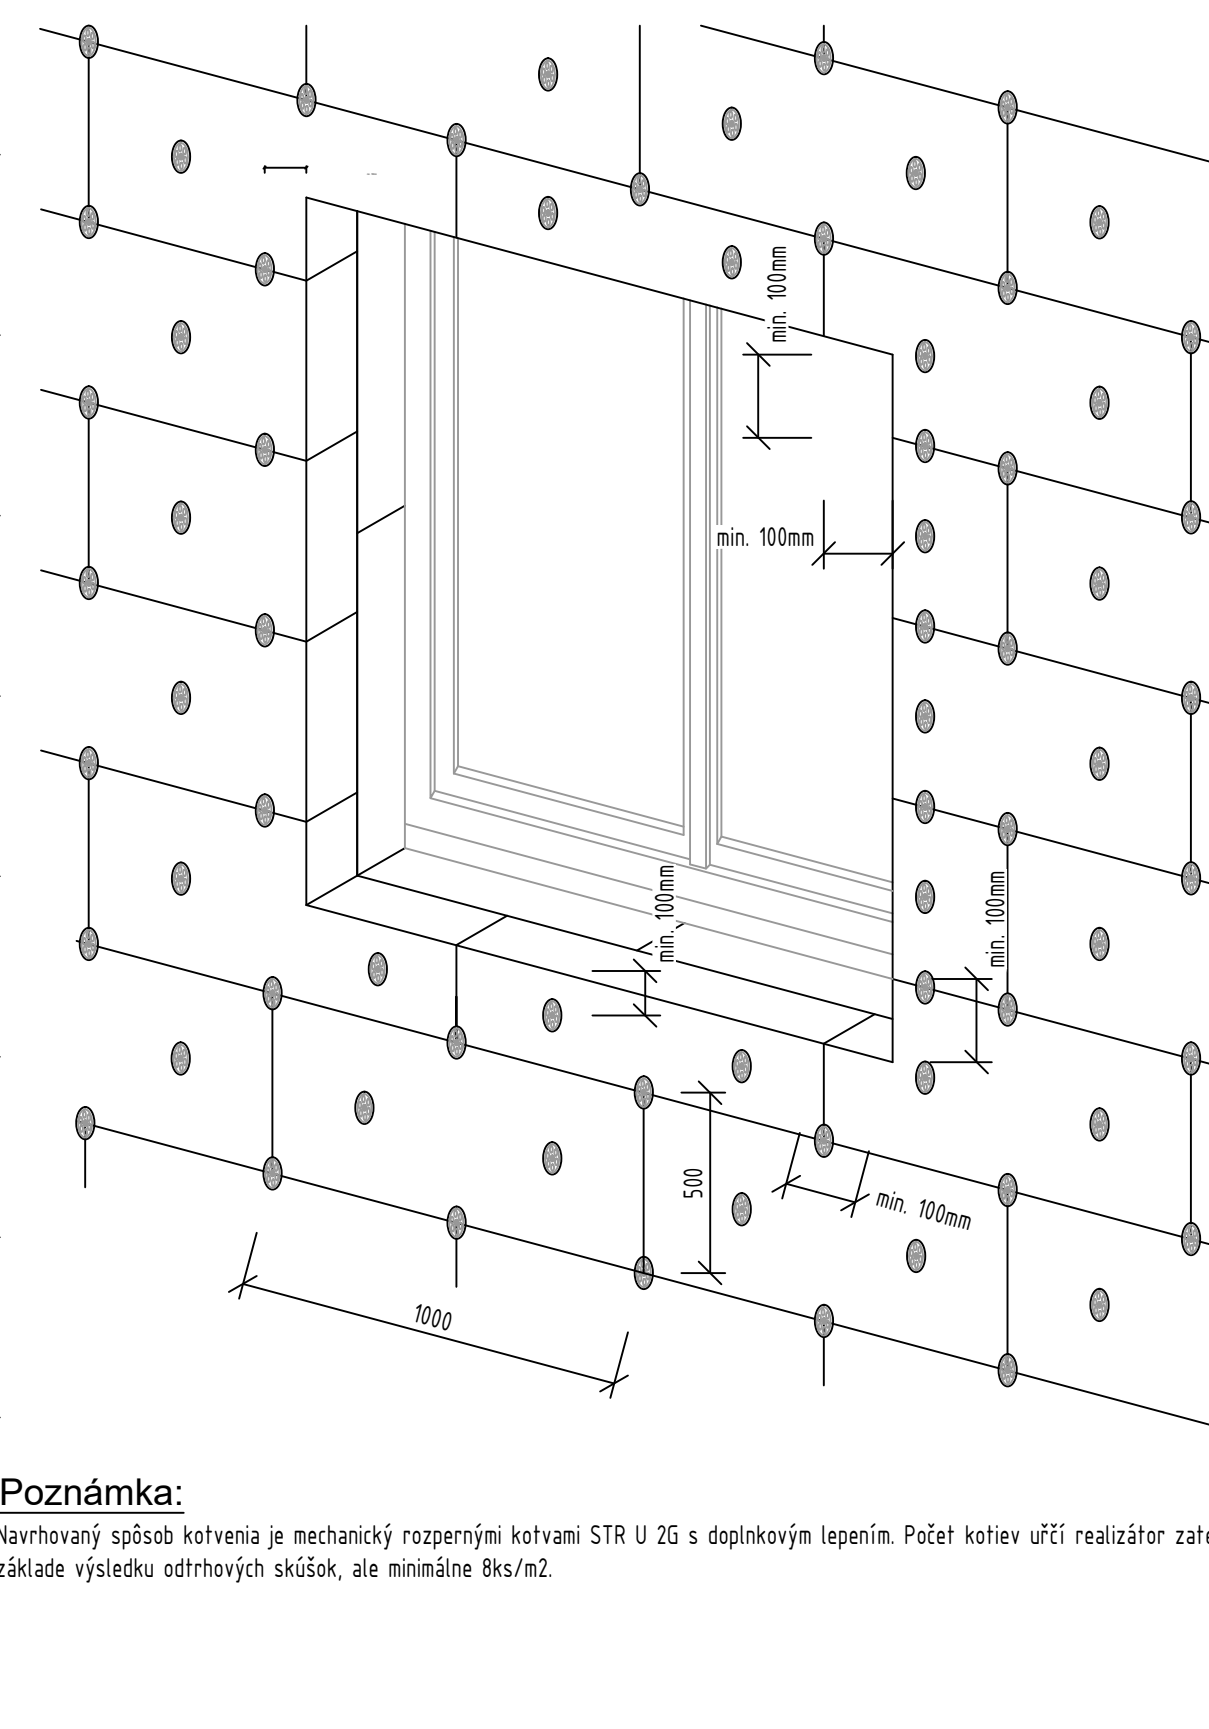


Detail sokla ETICS

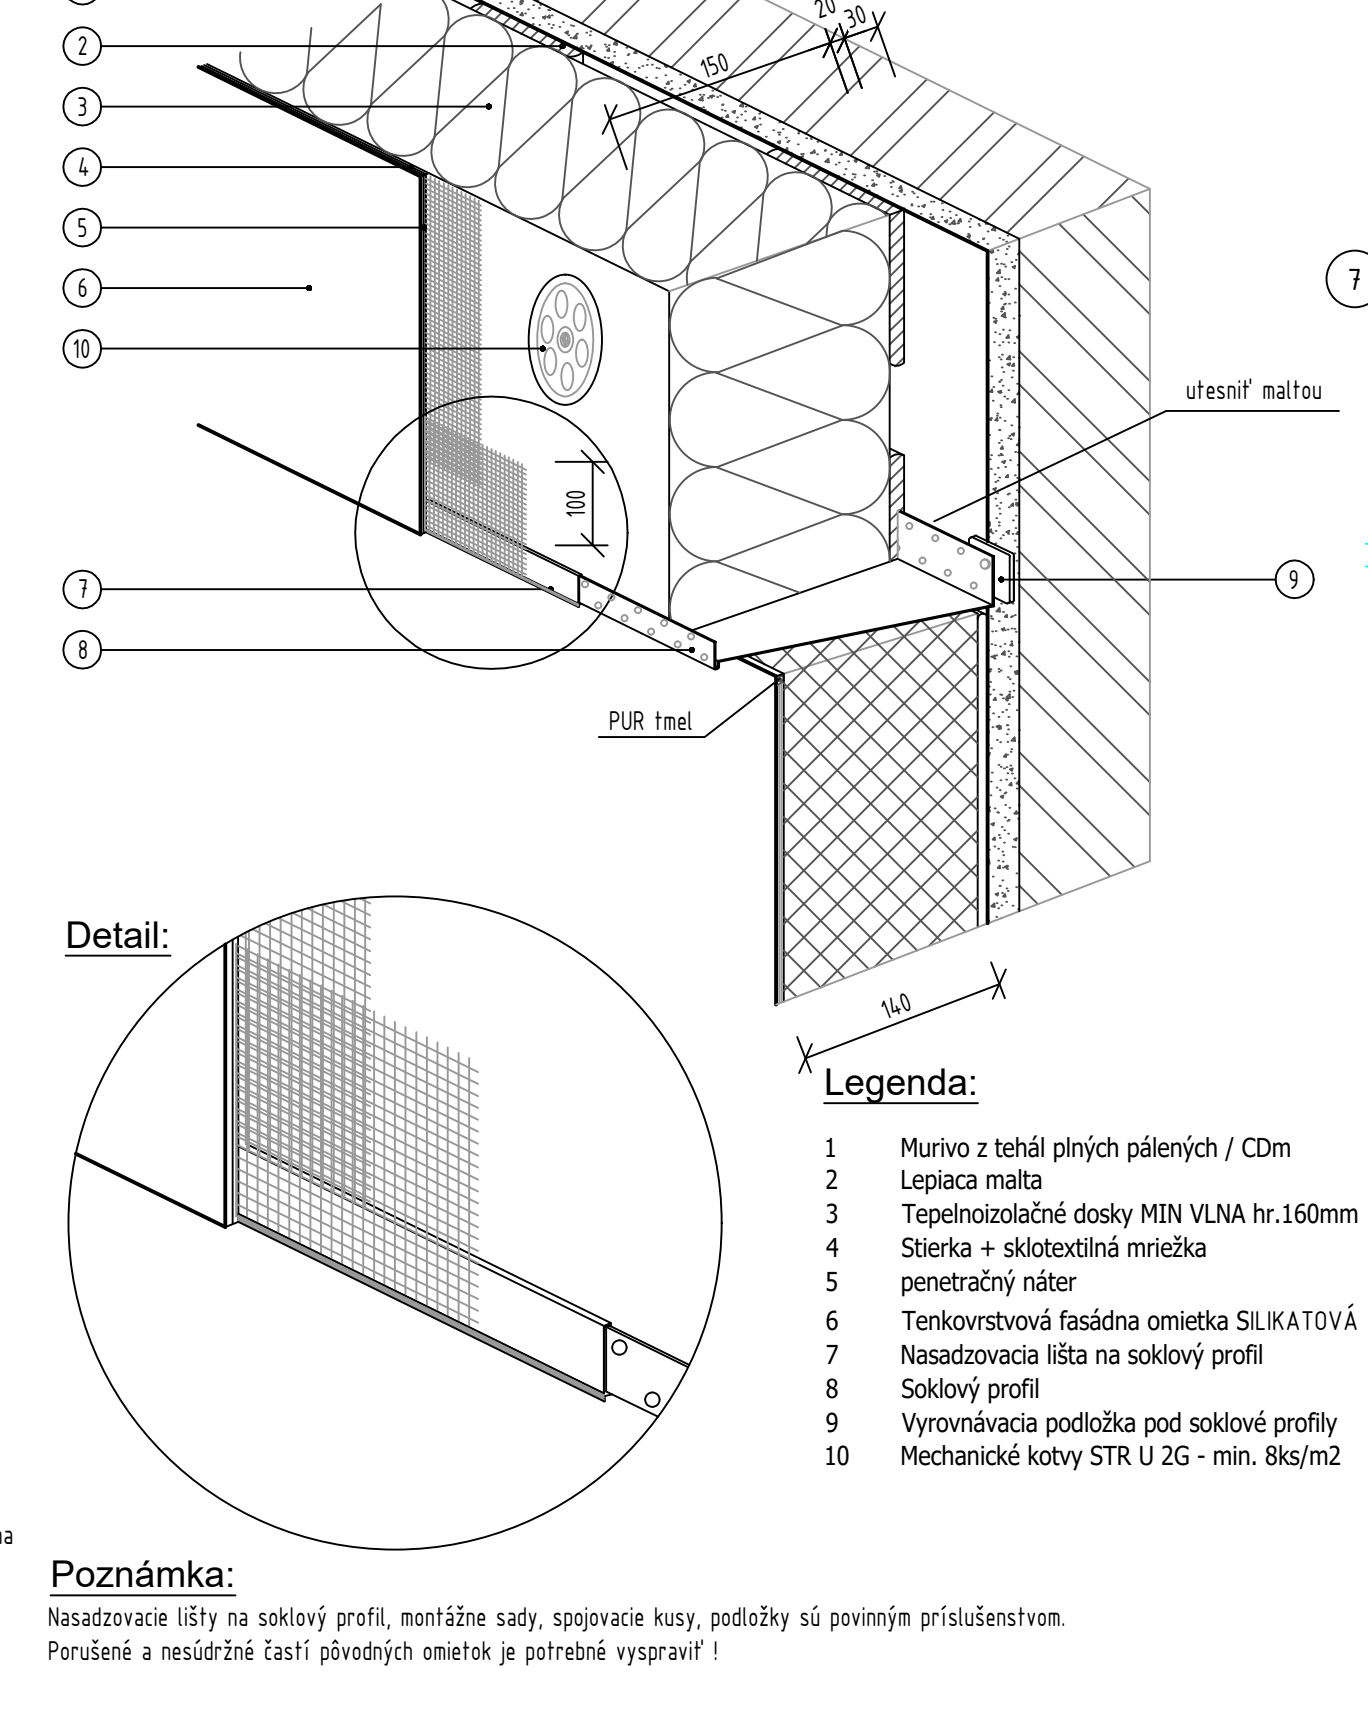

Riešenie zateplenia ostenia

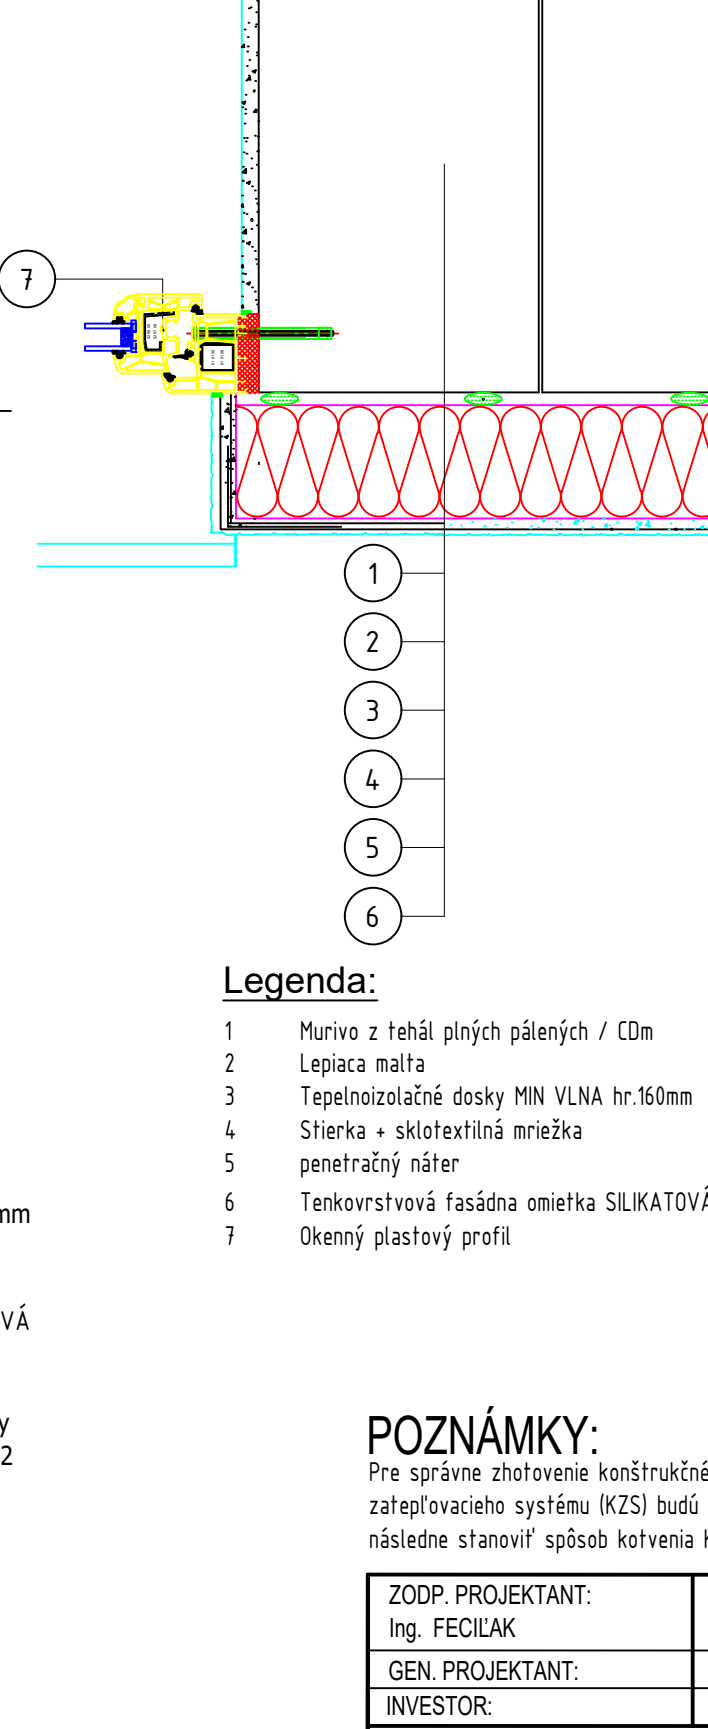

Riešenie rohov PVC rohovou lištou

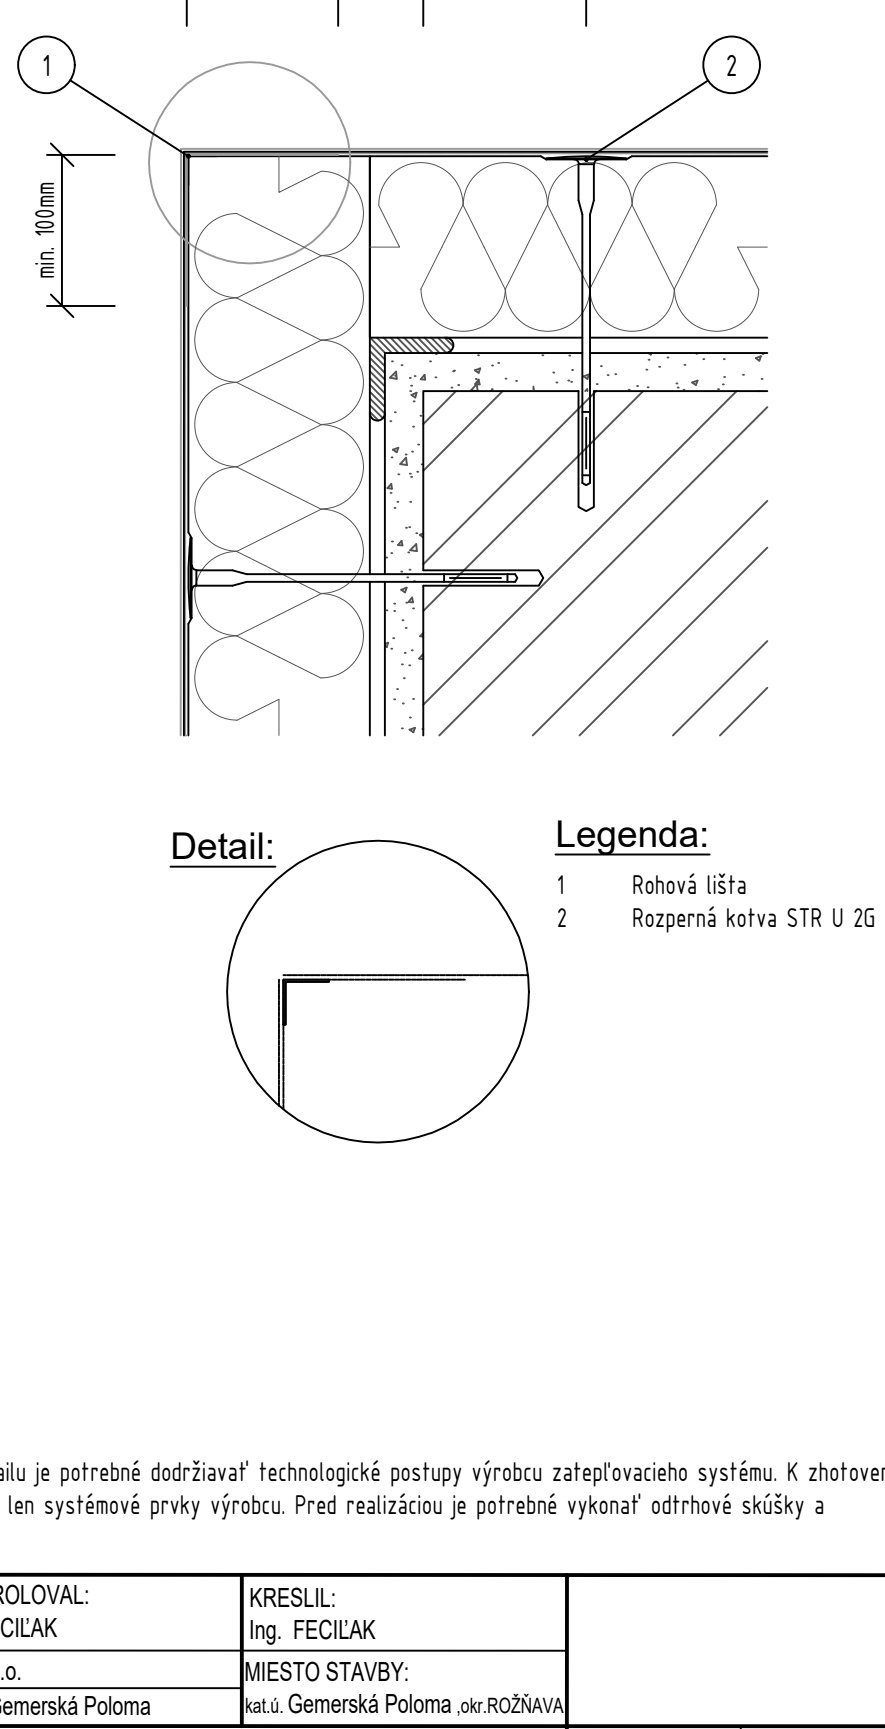

POZNÁMKY:
Pre správne zhotovenie konštrukčného detailu je potrebné dodržiavať technologické postupy výrobcu zatepľovacieho systému. K zhotoveniu zatepľovacieho systému (KZS) budú použité len systémové prvky výrobcu. Pred realizáciou je potrebné vykonať odtrhové skúšky a následne stanoviť spôsob kotvenia KZS.

ZODP. PROJEKTANT: Ing. FECILIAK	KONTROLOVAL: Ing. FECILIAK	KRESLIL: Ing. FECILIAK	
GEN. PROJEKTANT: JM1 s.r.o.	MIESTO STAVBY: kata. Gemerská Poloma okr.ROŽŇAVA		
INVESTOR: Obec Gemerská Poloma			
NÁZOV STAVBY: OBEČNÝ ÚRAD V OBCI GEMERSKÁ POLOMA	FORMÁT: 8x4		
OBJEKT: SO 01- OBEČNÝ ÚRAD	DÁTUM: OKTOBER 2021		
NÁZOV VÝKRESU: DETAILY	STUPEŇ PD: DSP a RS		
	MIERKA: OZNAČENIE VÝKRESU: F.10		