



CHODNÍK 1

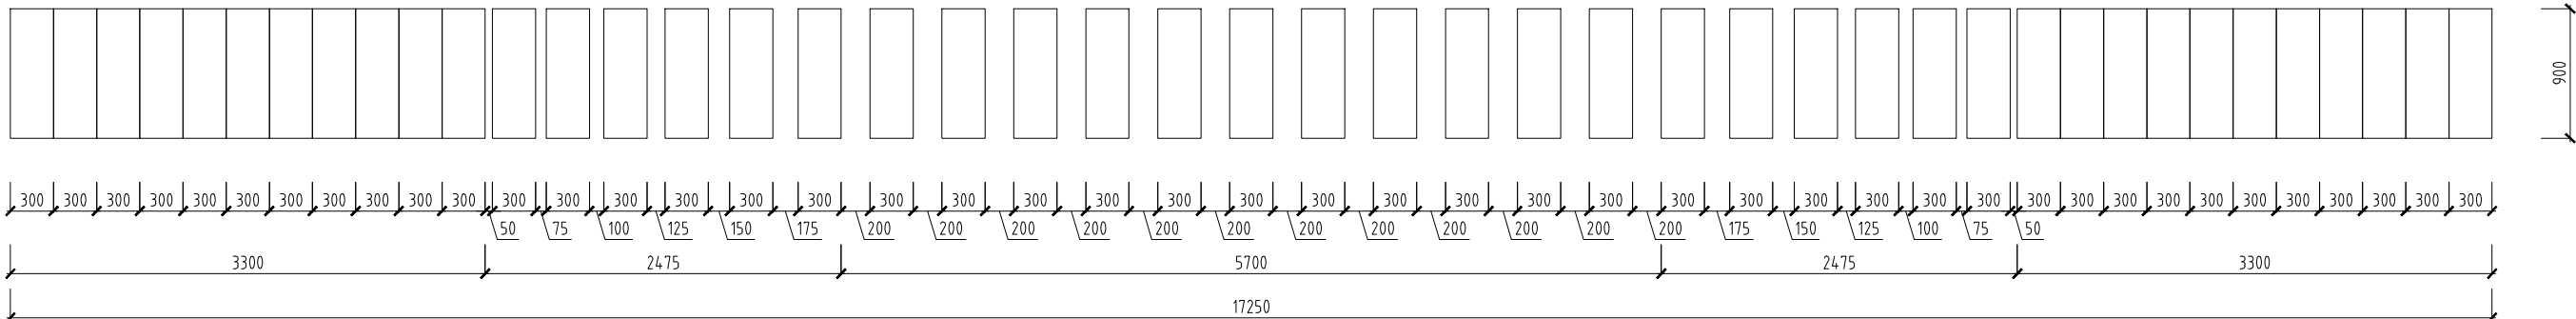

CHODNÍK 2

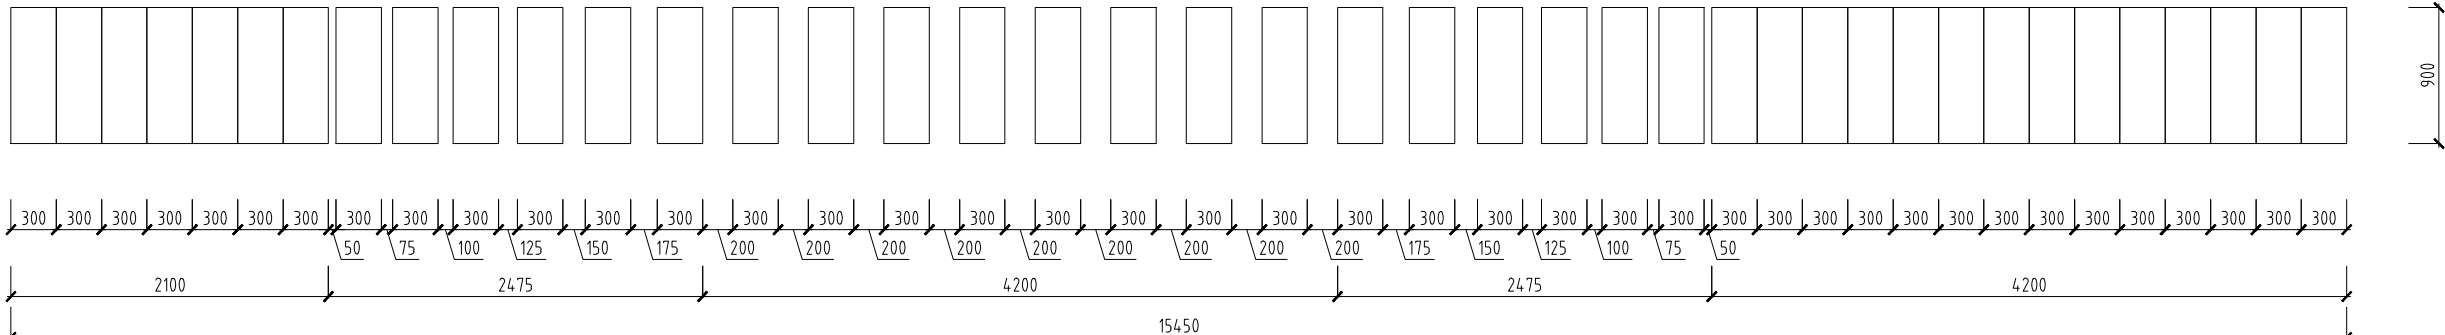

CHODNÍK 3

- Chodník z betónových platní
- chodník z betónových platní v rôznych rozostupoch
 - referenčný produkt: platňa Semmelrock Lusso Tivoli strieborno-melírovaná: rozmer 900x300x45mm
 - betónová mrazuvzdorná platňa
 - skladba uloženie betónových platní:
 - betónová platňa - hr.45mm
 - lôžko z drveného kameniva fr.4-8mm - hr. 30-40mm
 - podkladová vrstva - hr. 100-300mm:
 - z nestmelených materiálov: mechanicky spevnené kamenivo, vibrovaný štrk, štrkodrvina, štrkopiesok
 - zo stmelených materiálov: cementom stmelené zmesi, medzerovitý betón, podkladný cementový betón
 - ochranná vrstva - hr.200-300mm - z nestmelených materiálov: štrkodrvina, štrkopiesok, mechanicky spevnená zemina, zemina stabilizovaná cementom
 - vyrovnané, zhutnené a vyspádované podložie - min.spád 3%

::stavba		Detské ihrisko "Považská" Považská ul., Trenčín				PARÉ Č.	
::investor		Mesto Trenčín Mierové námestie 2, 911 01 Trenčín					
::stupeň PD		Realizačný projekt		<u>::kat.územie</u>	Kubra	<u>::zodp. projektant</u>	Ing. arch. Michal Vojtek
::časť PD				<u>::parc.číslo</u>	222/4	<u>::vypracoval</u>	Ing. arch. Marián Duda
::obsah / mierka						<u>::č. zákazky</u>	15/2019
						<u>::verzia</u>	FINAL
						<u>::dátum tlače</u>	24.03.2020

CHODNÍKY Z NÁŠĽAPNÝCH PLATNÍ (1:50)

7

CHODNÍKY Z NÁŠĽAPNÝCH PLATNÍ (1:50)