



PÔDORYS

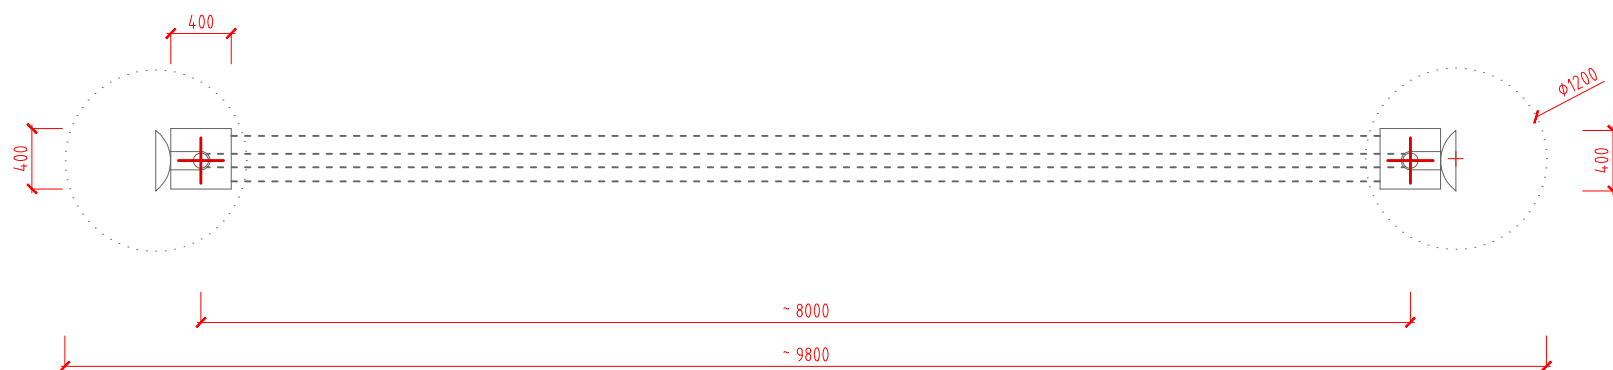

VYTYČOVACIE BODY

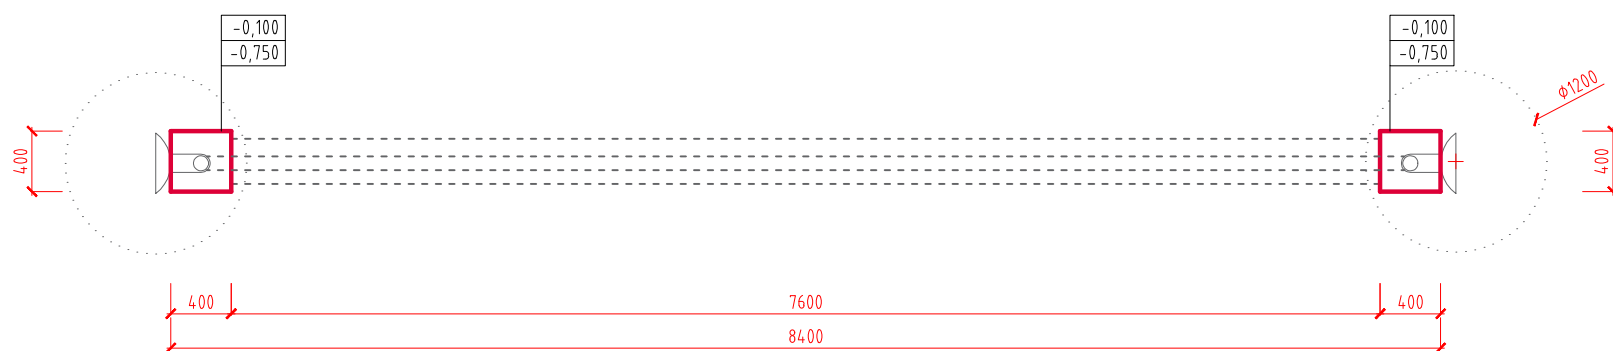

ZÁKLADY

Herný prvok 03

- zvukový prvok
- výrobca Playcité, ozn. Pipe Age Whispering - alt. ekvivalentný herný prvok iného výrobcu
- rozmery prvku: 8,0 x 0,4 x 0,9 m
- potrebná plocha: 8,0 x 0,4 m
- povrch tlmiaci náraz: 23,0 m²
- max. výška pádu: do 0,6 m
- funkčný vek: 2-14 rokov
- hlavná nosná konštrukcia je tvorená z priamych alebo ohýbaných trubiek z konštrukčnej ocele priem.108mm, ďalšie konštrukcie sú z priamych alebo ohýbaných oceľových trubiek priem.42,4mm
- spoje sú z nerezového alebo pevnostne zinkovaného spojovacieho materiálu, dimenzované na základe miery a spôsobu zaťaženia
- oceľové časti konštrukcií sú povrchovo upravované žiarovým zinkovaním a spĺňajú hygienické a ekologické požiadavky
- kotvenie je prevedené zabetónovaním oceľových trubiek nosnej konštrukcie
- výrobok musí spĺňať kritéria bezpečnosti a kvality pre detské ihriská

Výkopy pre základy

A - 400x400mm, hl. -0,65m (2x)
po osadení slúchadiel výkopy zabetónovať betónom C16/20, horná hrana -0,1m pod finálnu úroveň dopadovej plochy
B - výkop šírky 0,3m, spodná hrana -0,55m pod upraveným terénom, na dno položiť trubku kopodur 90 a zasypať zhutnenou zeminou

±0,000 = finálna úroveň dopadovej plochy

— hranica dopadovej plochy herného prvku s núteným pohybom - nesmie sa pretínať s hranicou dopadovej plochy iného prvku

U.T. = ±0,000 = 212,20 mm BpV



REFERENČNÉ OBRÁZKY

::stavba		Detské ihrisko "Považská" Považská ul., Trenčín		Architekt Michal Vojtek autorizovaný architekt SKA 1711AA		PARÉ Č.	
::investor		Mesto Trenčín Mierové námestie 2, 911 01 Trenčín				VÝKR. Č.	
::stupeň PD		Realizačný projekt	::kat.územie	Kubra	::zodp. projektant	Ing. arch. Michal Vojtek	HP.03
::časť PD		-	::parc.číslo	222/4	::vypracoval	Ing. arch. Marián Duda	
::obsah / mierka					::č. zákazky	15/2019	
					::verzia	FINAL	
					::dátum tlače	28.02.2020	

HERNÝ PRVOK 03 (1:50)