

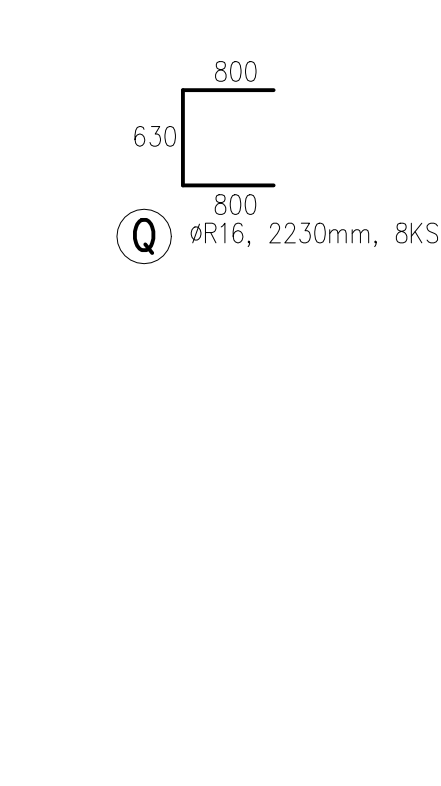
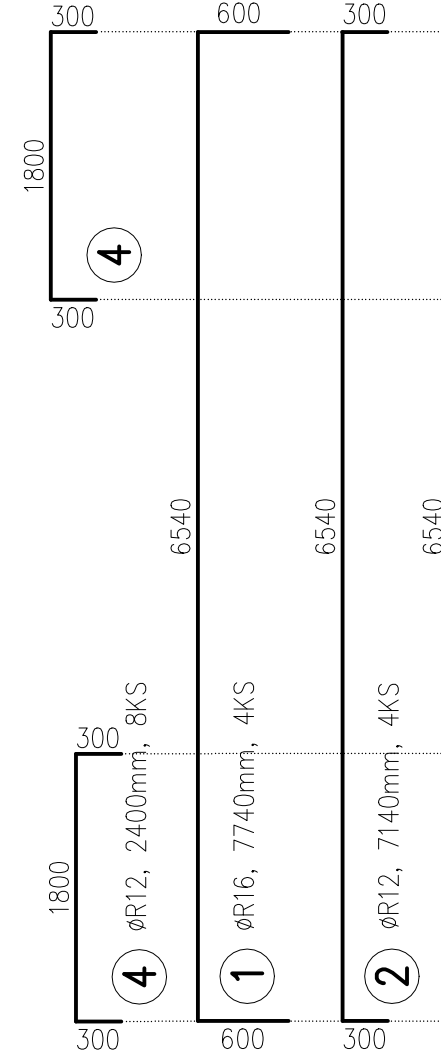


VÝSTUŽ PRIEVLAKOV NAD 1PP
M1:50



PR. A: 1KS
VÝKAZ PRE 1KS

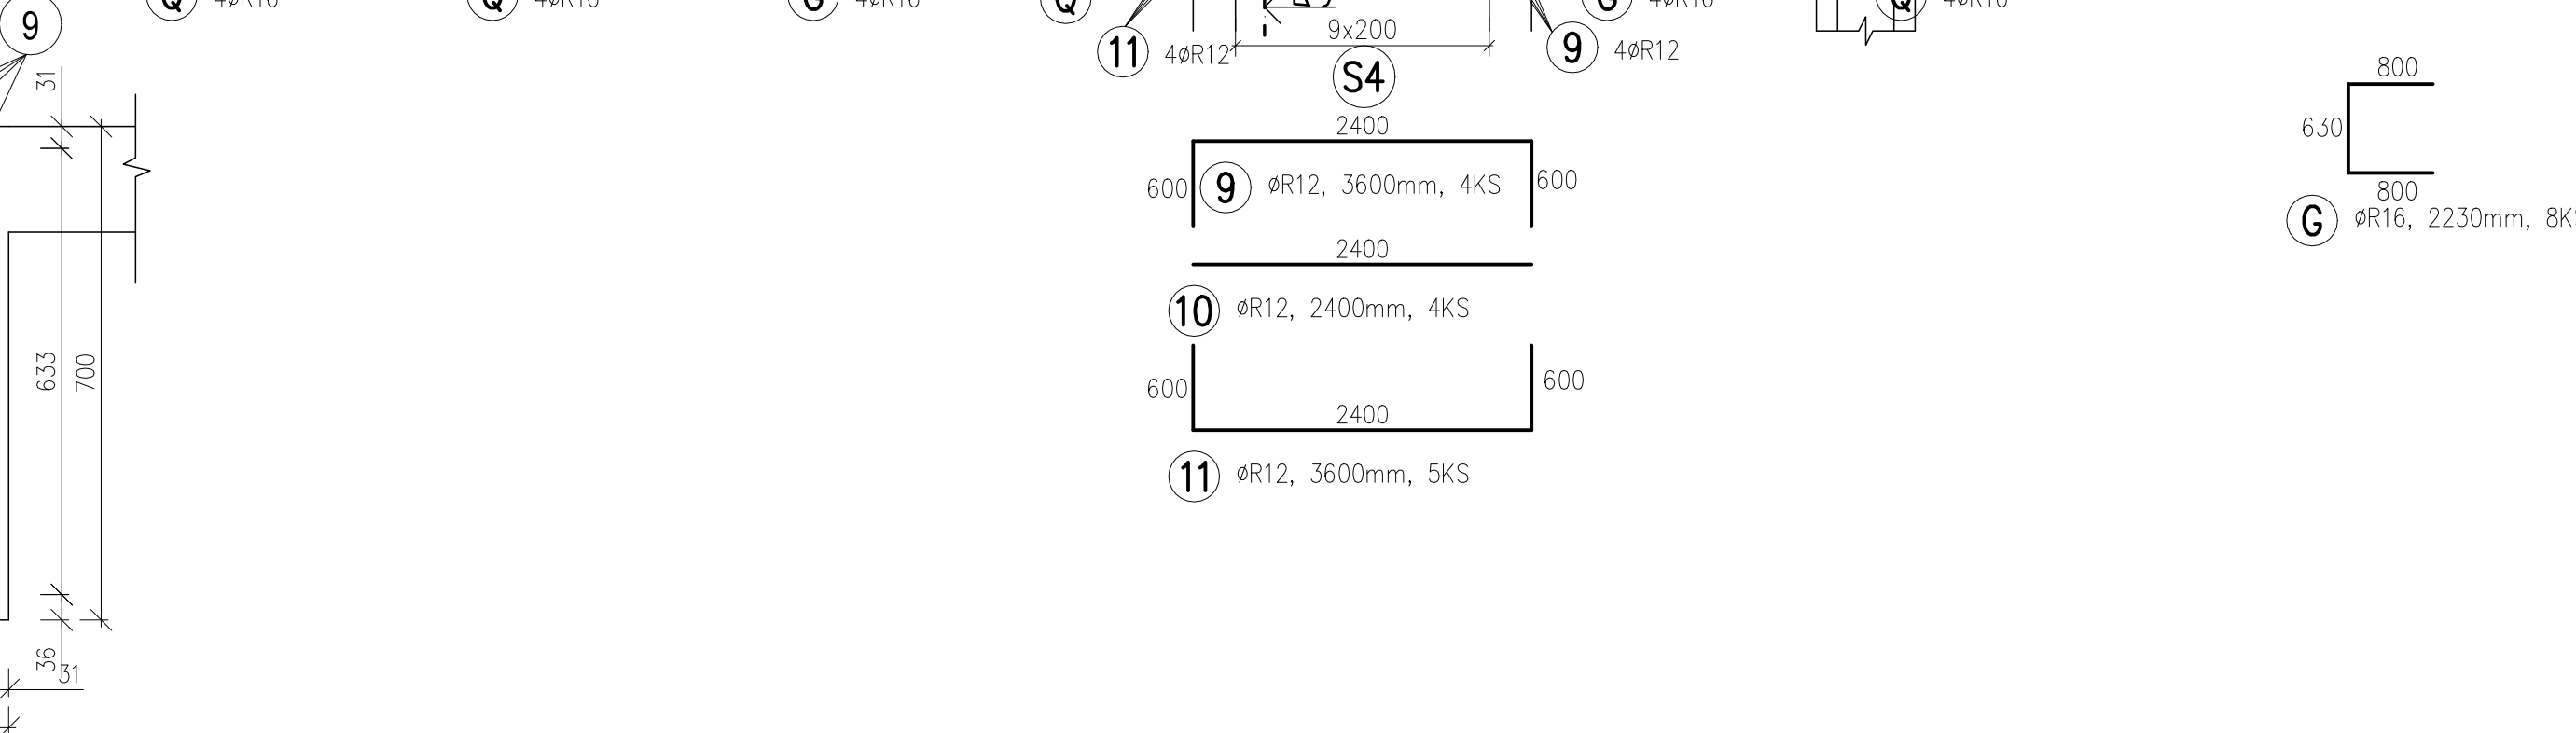



PR. A: 1KS
PR. B: 1KS
VÝKAZ PRE 1KS

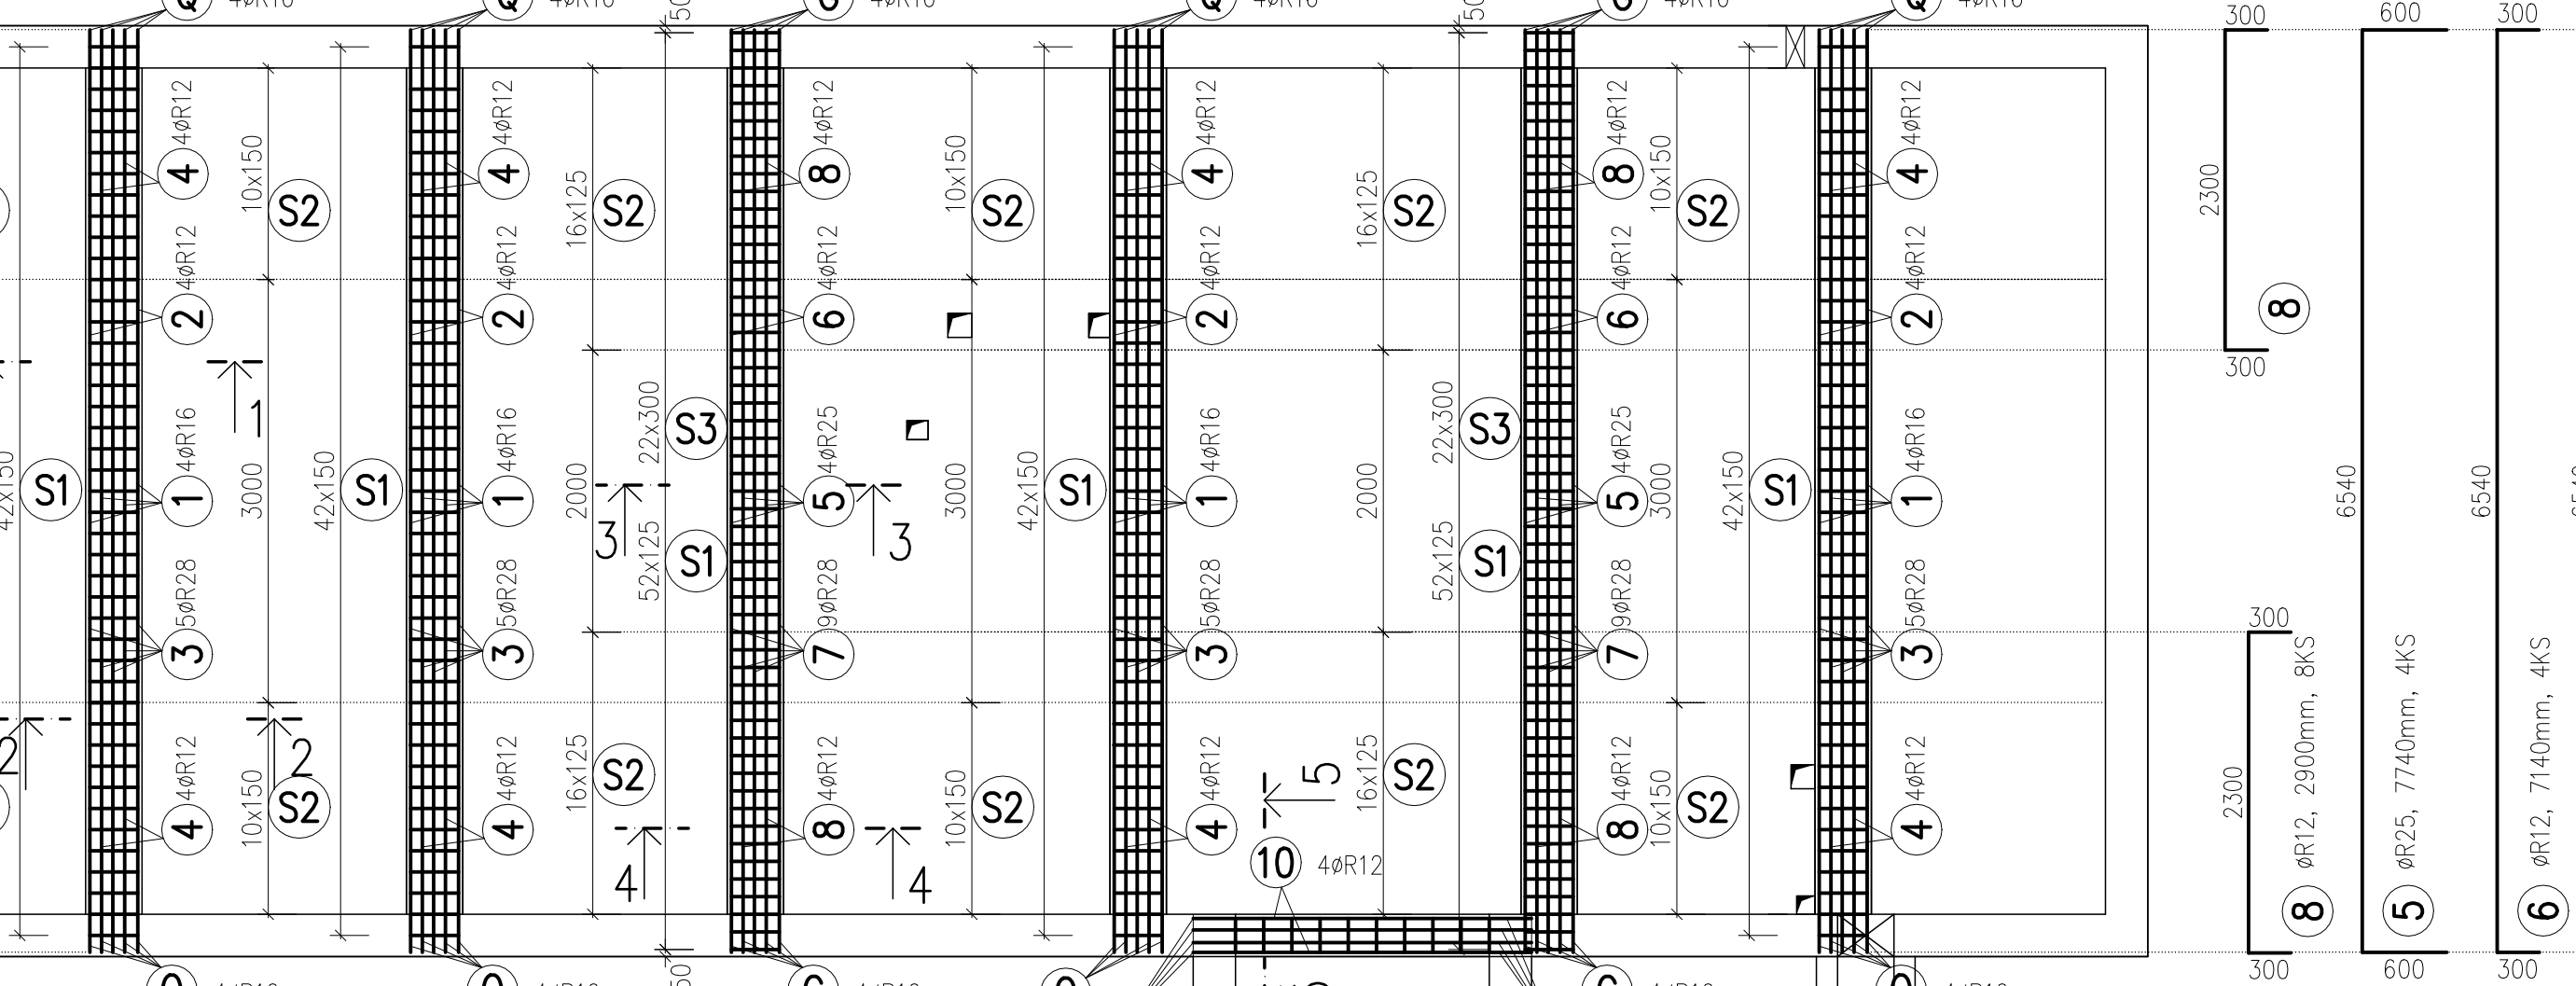







PR. B: 1KS
VÝKAZ PRE 1KS

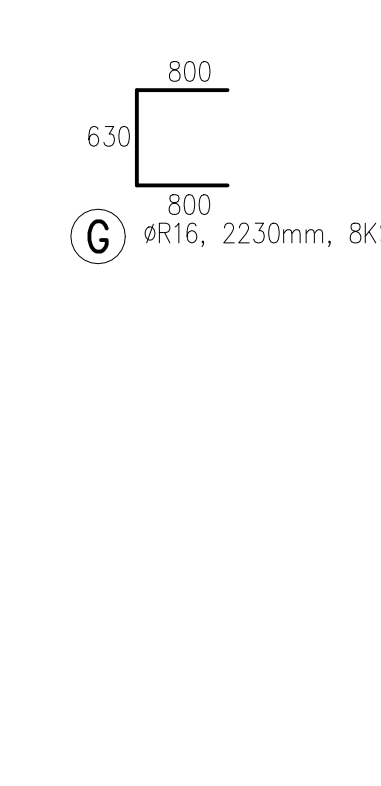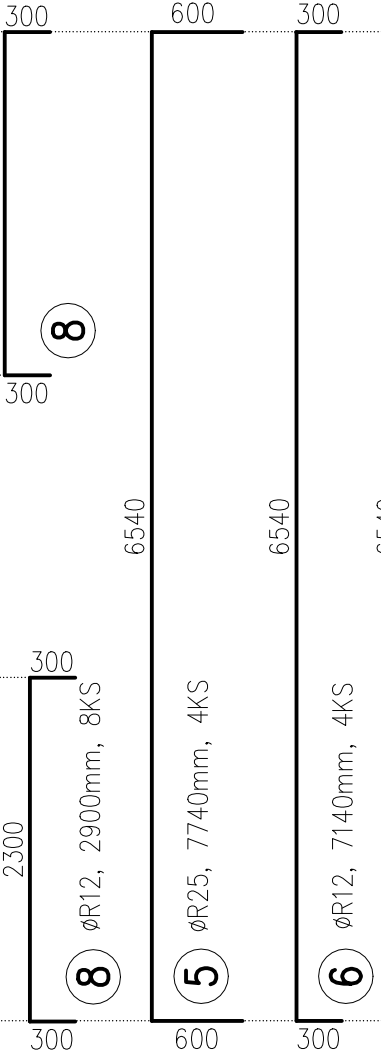

PR. A: 4KS
VÝKAZ PRE 4KS

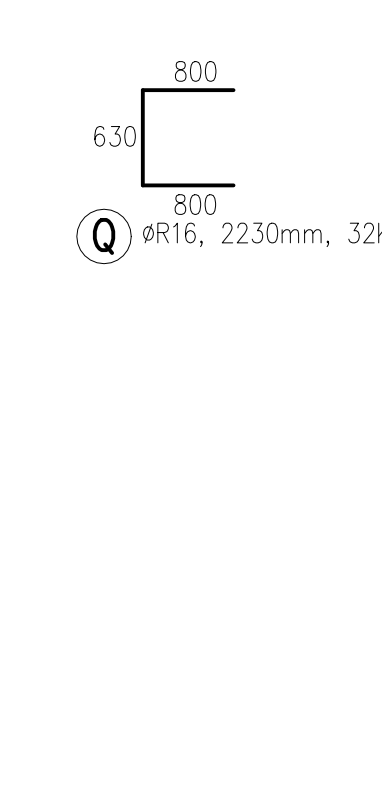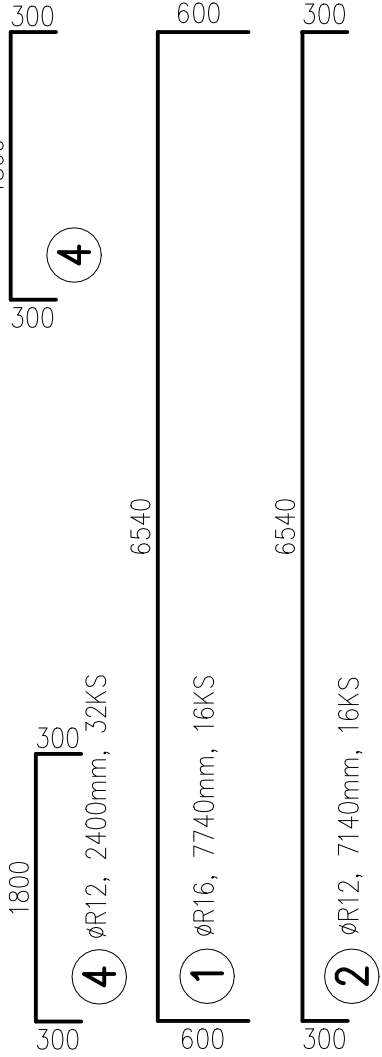

PR. B: 2KS
VÝKAZ PRE 2KS

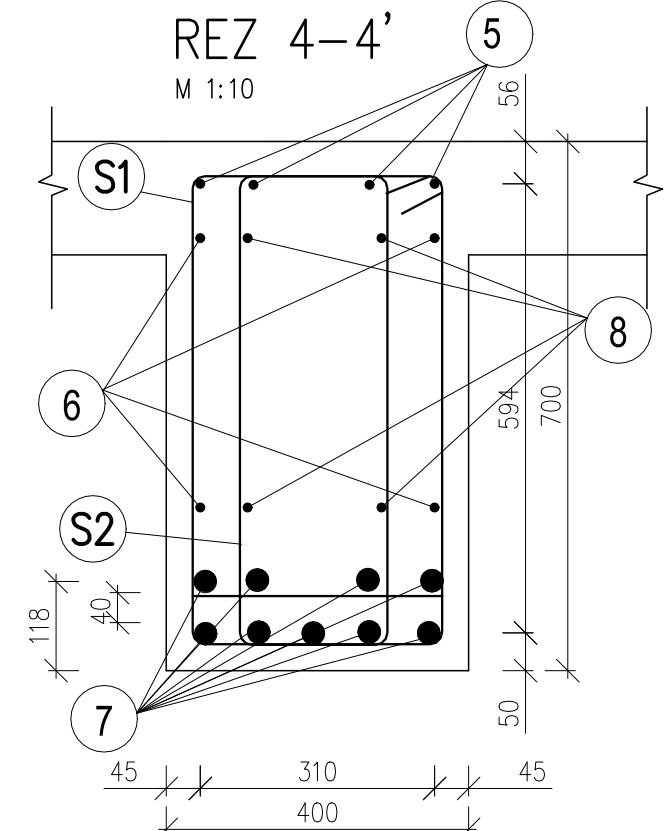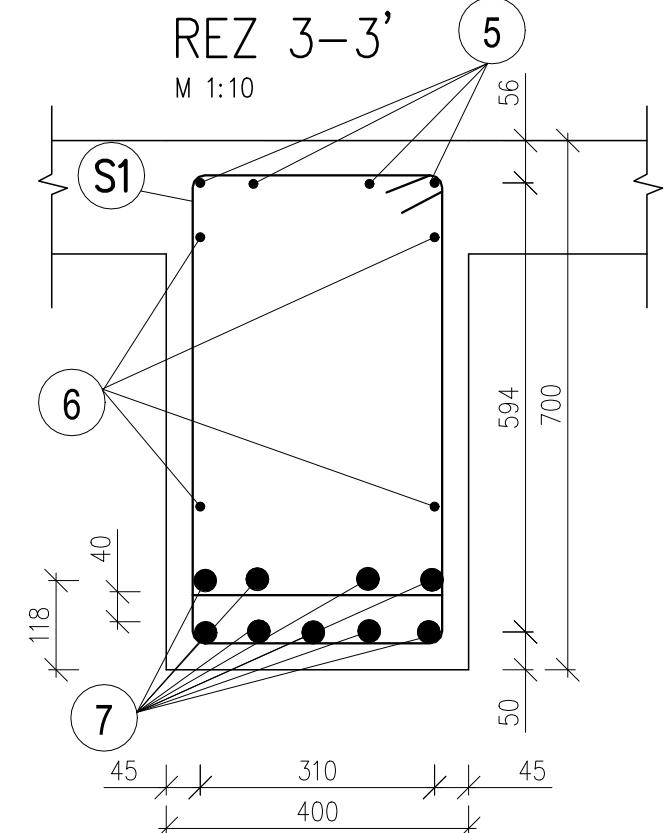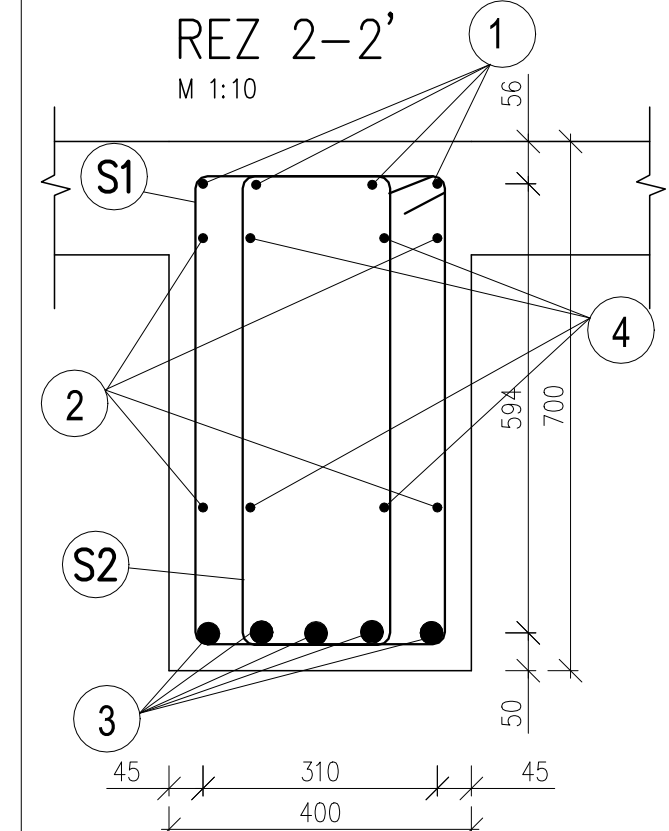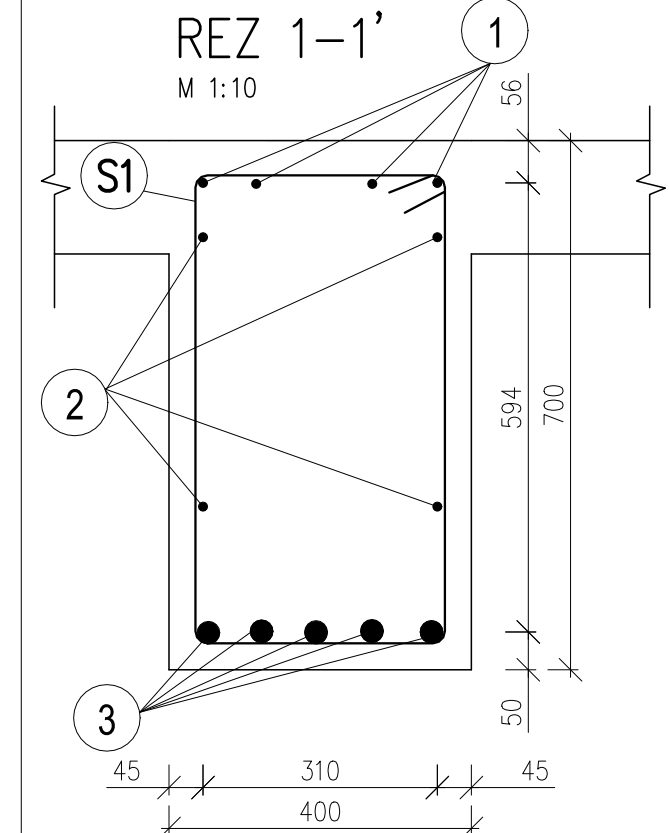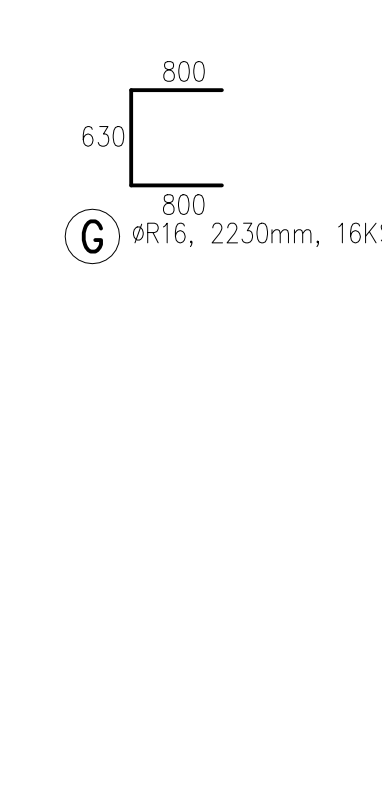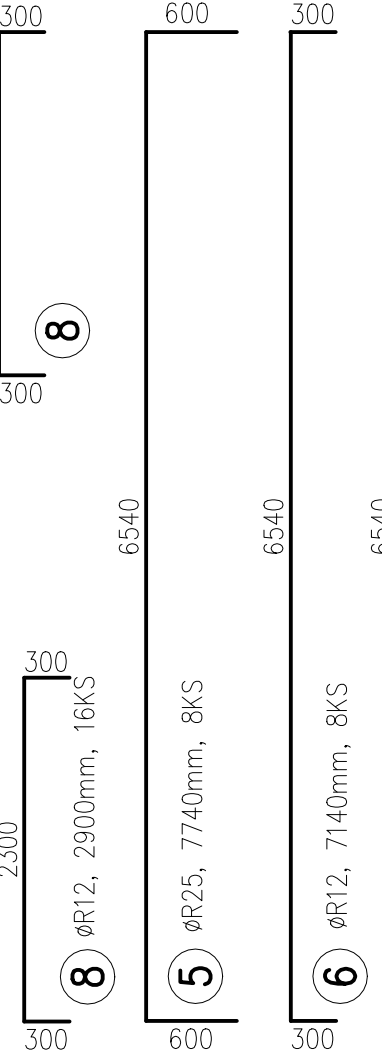

VÝKAZ KONŠTRUKČNEJ OCELE:

č.	profil	délka	ks	10505.9					
				R8	R10	R12	R16	R25	R28
1	R16	7760	16				124,160		
2	R12	7140	16			114,240			
3	R28	6540	20						130,800
4	R12	2400	32			76,800			
5	R25	7740	8					61,920	
6	R12	7140	8			57,120			
7	R28	6540	18						117,720
8	R12	2900	16			46,400			
9	R12	3600	4			14,400			
10	R12	2400	4			9,600			
11	R12	3600	5			18,000			
G	R16	2230	16				35,680		
Q	R16	2230	32				71,360		
S1	R10	2020	282		569,640				
S2	R10	1770	156		276,120				
S3	R8	1530	46	70,380					
S4	R8	1824	10	18,240					
Délka celkem [m]:				88,620	845,760	336,560	231,200	61,920	248,520
Hmotnost 1 bm [kg/m]:				0,395	0,617	0,888	1,578	3,853	4,834
Hmotnost [kg]:				34,968	521,443	298,803	364,911	238,600	1201,260
Celkem [kg]:				2659,985					


Délky položek uvedeny v [mm], rozměry sítí [mm*mm]

POZNÁMKY:

VÝKRES SLUŽÍ PRE ZADEFINOVANIE TVARU KONŠTRUKCIE PRE ÚČELY JEJ STATICKÉHO NÁVRHU (ARMOVANIA), TEDA VÝKRES NENAHŔADZA V PLNOM ROZSAHU VÝKRES STAVEBNEJ ČASTI
-ZHOTOVITEL JE POVINNÝ SKUTOČNÉ ROZMERY A POČTY SKONTROLOVAŤ NA STAVBE
-ZHOTOVITEL JE POVINNÝ O ZISTENÝCH CHYBÁCH V DOKUMENTÁCII NEODKLADNE INFORMOVAŤ PROJEKTANTA !!!

POZ . 2 -POL. UPRAVIŤ PODLA DEBNENIA V MIESTE OTVORU PRE ŽLAB

STRMENE:

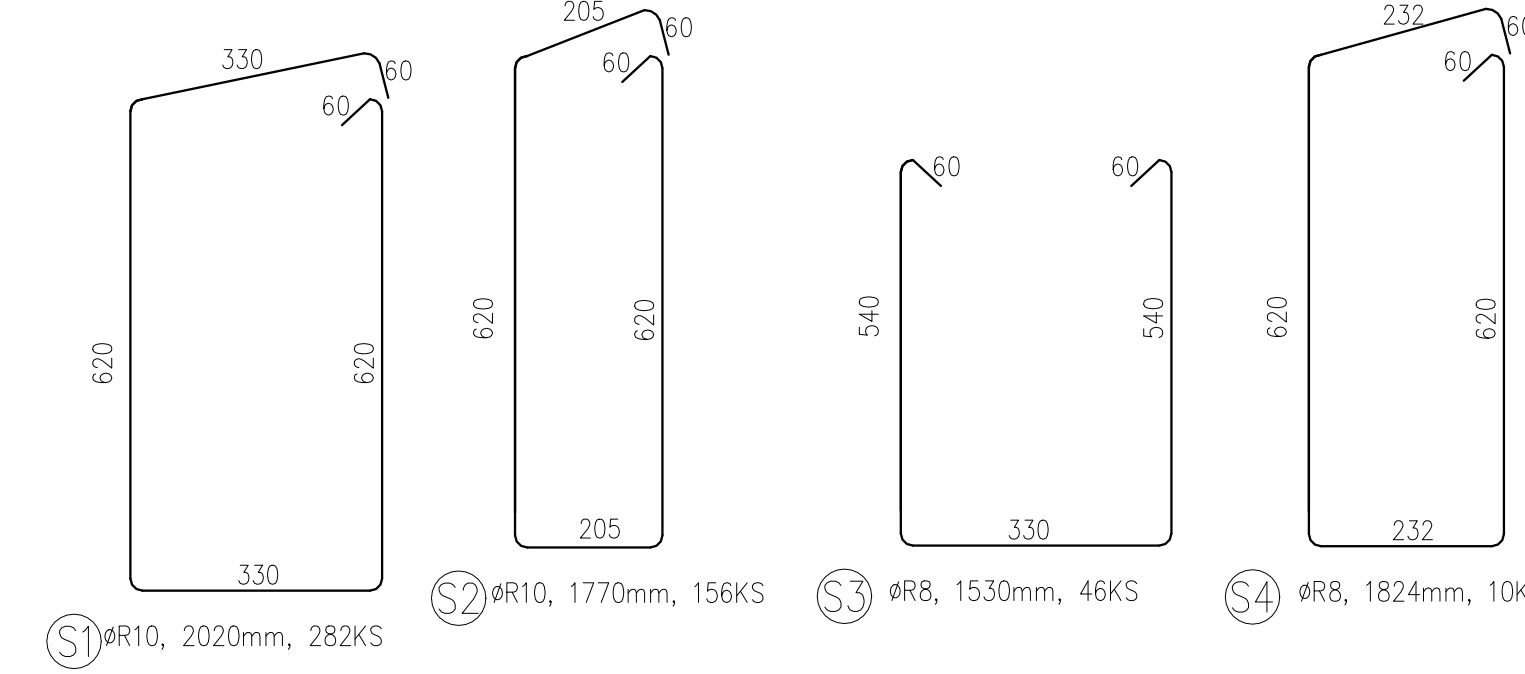

BETONÁRSKA OCEL: B 500B

KRYTIE VÝSTUŽE 30mm
KÓTOVANÉ NA OSI PRŮTOV
VÝŠKY KÓTOVANÉ OD PODLAHY ±0,000

KONTRIGOVAL	Ing. Vladimír Duchoň, PhD.	PROJEKT STUDIO Projektovanie a statika stavieb info@projektstudio.sk tel.: 0918775079 www.projektstudio.sk
ZODP. PROJEKTANT	Ing. Miroslav Mach	
VYPRACOVAL	Ing. Miroslav Mach	
INVESTOR	STON, a.s., Uhrova 18 831 01 Bratislava	
MIESTO VÝSTAVBY	Strekov	ČÍSLO VÝKRESU: 7
STAVBA / OBJEKT	VINÁRSTVO S - SO02-B	
STUPEŇ PROJEKTU	REALIZAČNÝ PROJEKT	
PROFESIA	STATIKA	
PREDMET DOKUMENTU	VÝKRES VÝSTUŽE PRIEVLAKOV 1PP	SADA Č.:
SPRACOVANIE	DÁTUM: 03/2020 FORMÁT: 6x44 MIERKA: 1:50	