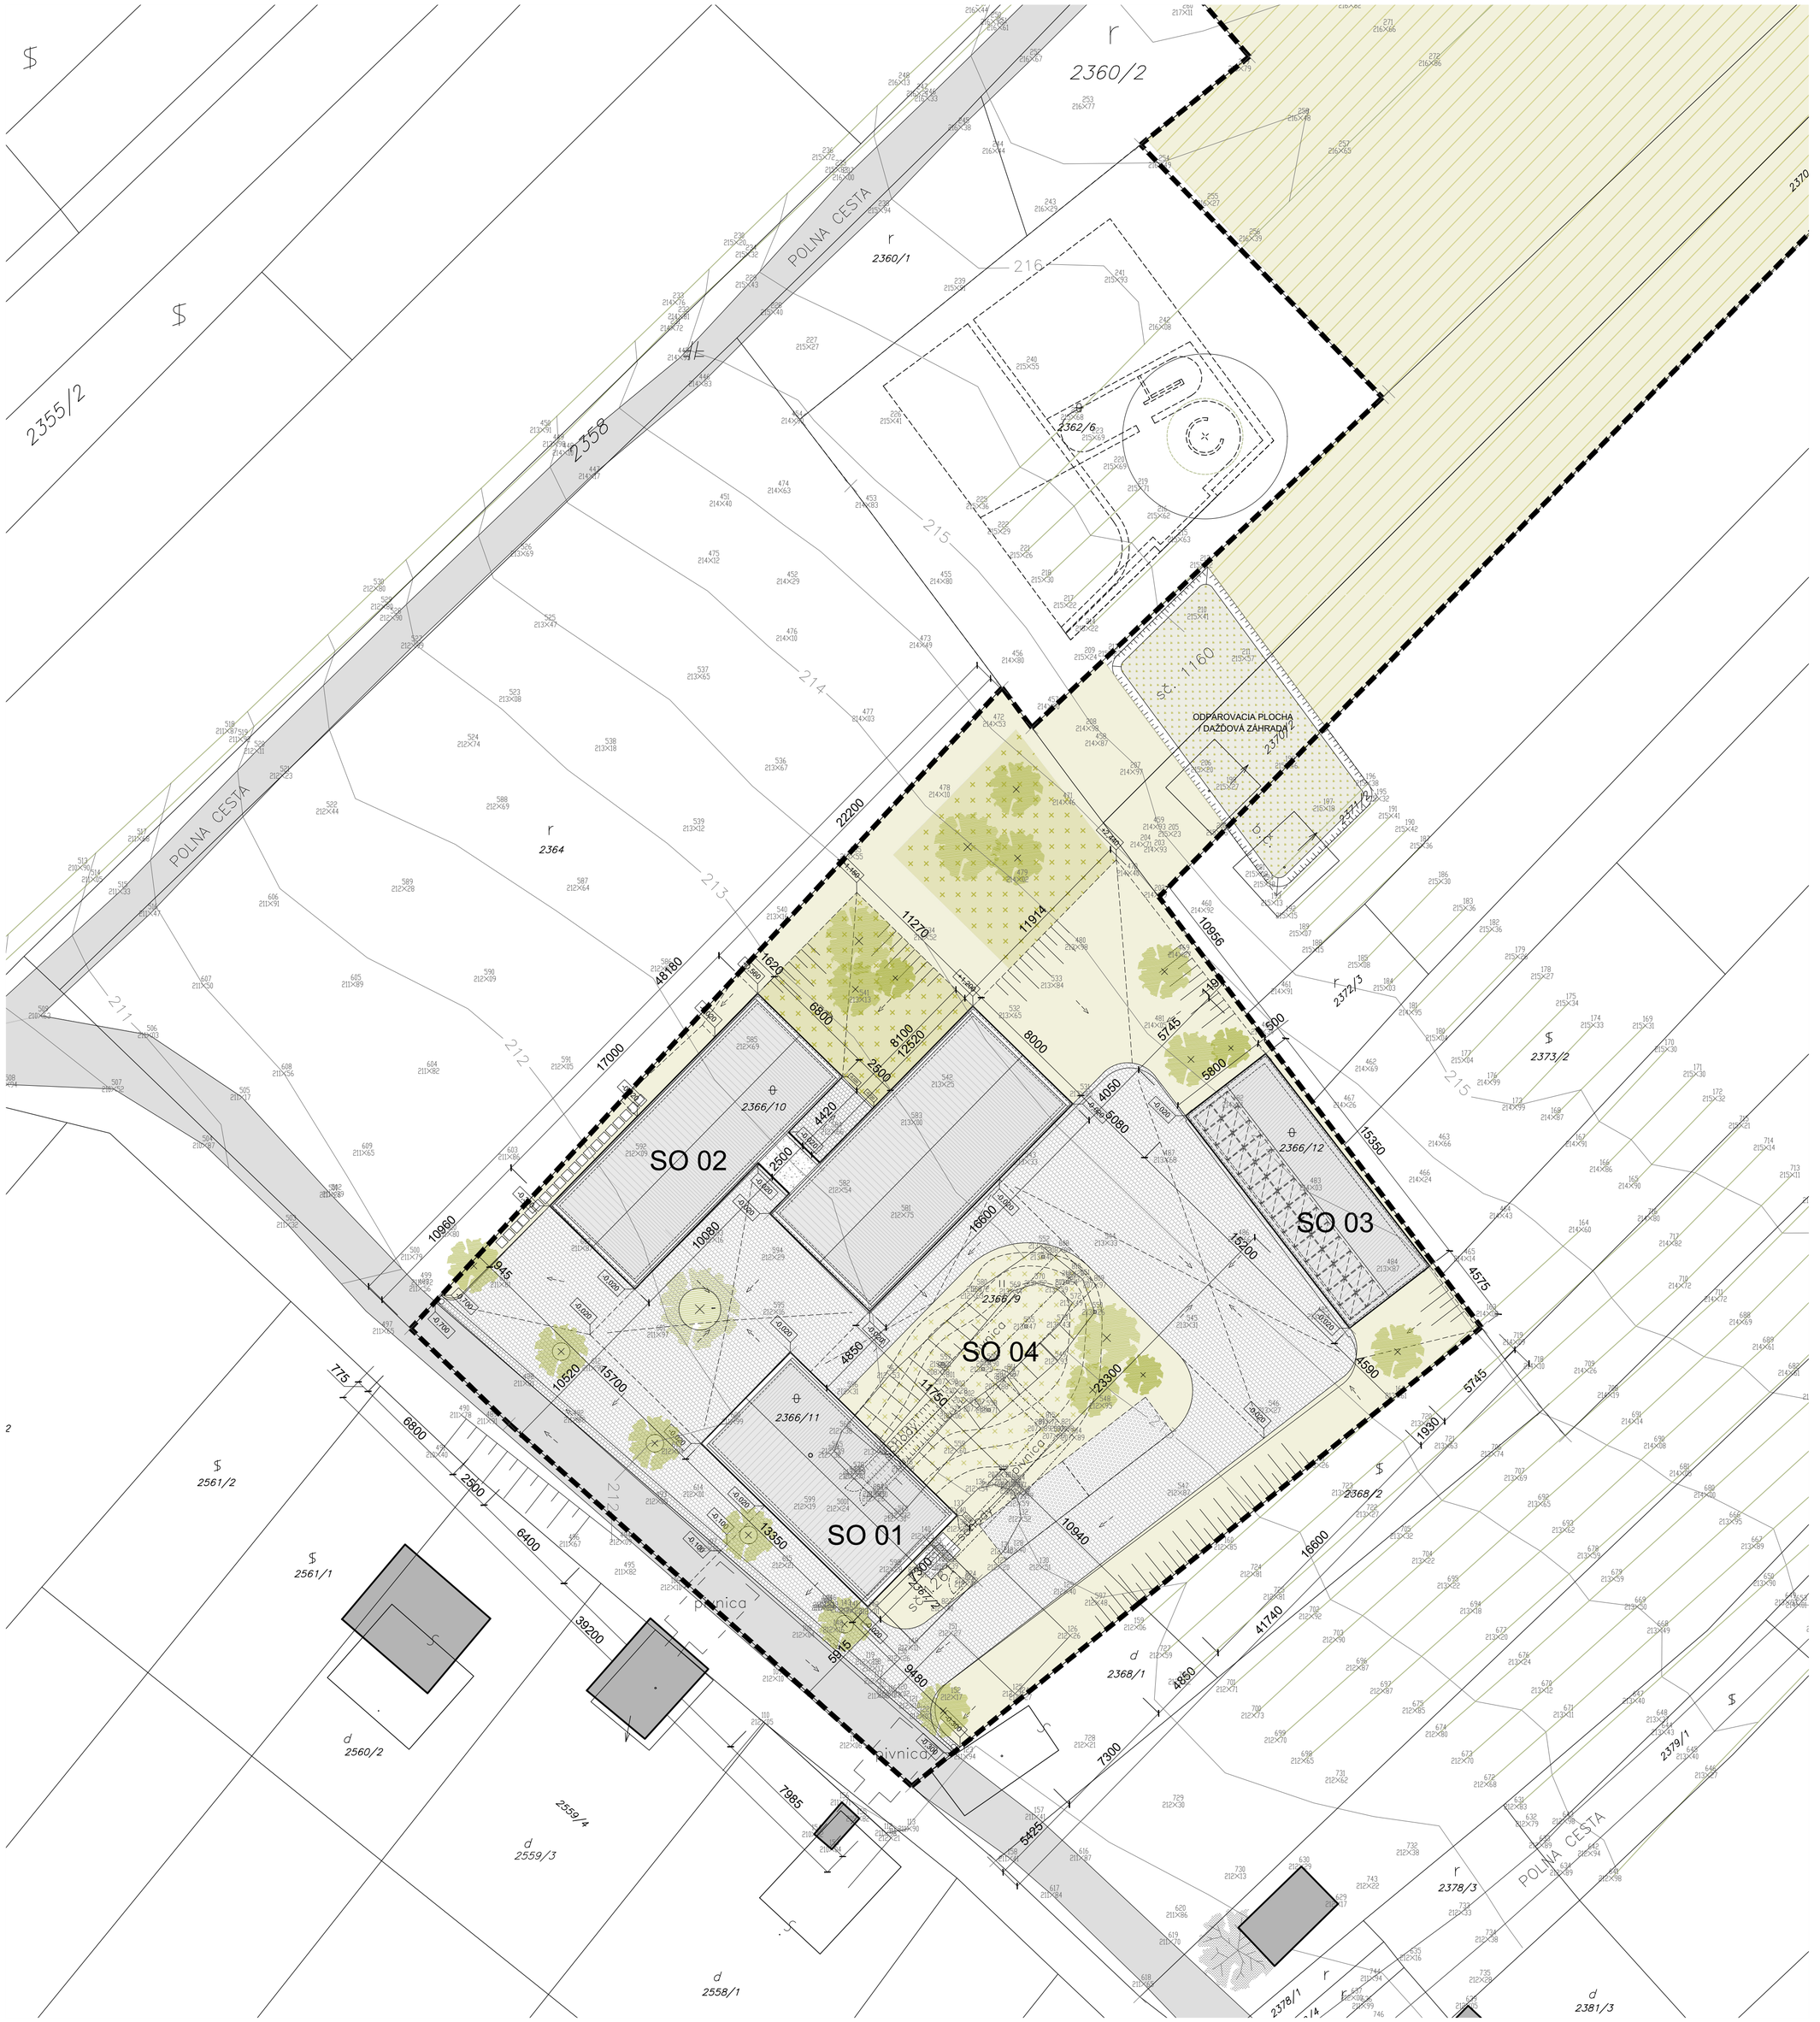

LEGENDA STAVEBNÝCH OBJEKTOV

SO-00	PRÍPRAVA ÚZEMIA
SO-01	SHOWROOM S UBYTOVANÍM
SO-02	VINÁRSKA VÝROBA
SO-03	HOSPODÁRSKY OBJEKT
SO-04	JESTVUJÚCA PIVNICA
SO-06.1	PRÍPOJKA EL. ENERGIE
SO-07.1	PRÍPOJKA VODY
SO-08.1	SPLAŠKOVÁ KANALIZÁCIA
SO-08.2	DAŽĎOVÁ KANALIZÁCIA
SO-08.5	KYSLÁ VODA KANALIZÁCIA
SO-09	POŽIARNA NÁDRŽ
SO-10	SPEVNENÉ PLOCHY A KOMUNIKÁCIE
SO-11	TERÉNNE A SADOVÉ ÚPRAVY

LEGENDA

- HRANICA RIEŠENÝCH PARCIEL
- NAVRHOVANÉ OBJEKTY SO 01, SO 02, SO 03
- JESTVUJÚCE SUSEDNÉ OBJEKTY
- SPEVNENÉ PLOCHY, ŽULOVÉ KOCKY
- SPEVNENÉ PLOCHY, DRENÁŽNA DLAŽBA
- JUSTVUJÚCA PRÍSTUPOVÁ KOMUNIKÁCIA
- PLOCHA ZELENE / TRÁVA
- PLOCHA ZELENE / VINOHRAD
- PLOCHA ZELENE / OKRASNÁ
- PLOCHA ZELENE / EXTENZÍVNA STRECHA
- PLOCHA ZELENE / DAŽĎOVÁ ZÁHRADA

REVÍZIA Č.: POPIS:

SEVERKA / PEČIATKA / PODPIS

±0,000 SO 01, SO 02, SO03, SO 04 = 212,30m.n.m.

AKCIA / MIESTO STAVBY:

PARCELA Č.: 2362/5, 2370/1, 2370/2, 2366/9, 2366/10, 2366/11, 2366/12, 2367/2

VINÁRSTVO S

STREKOV

INVESTOR :

STON a.s. UHROVA 18, 831 01 BRATISLAVA

GENERÁLNY PROJEKTANT:

WHAT ARCHITECTS s.r.o.
Okánikova 3262/4,
811 04, BRATISLAVA
M: + 421 948 735 139
E-mail: office@what.sk

WHAT ARCHITECTS

SPRACOVATEĽ ČASTI :

miestor s.r.o.
Račianska 78,
831 02, BRATISLAVA
M: + 421 902 311 435
E-mail: atelier@miestor.sk

miestor

NÁZOV VÝKRESU :

ZASTAVOVACIA SITUÁCIA

STUPEŇ :

REALIZAČNÝ PROJEKT

ČASŤ :

RP A - SÚHRNNÉ RIEŠENIE STAVBY

HLAVNÝ ARCHITEKT PROJEKTU :

what architects s.r.o. — Ing.arch. Tomáš Krištek, č.autorizácie 2374AA

ZODPOVEDNÝ PROJEKTANT :

miestor s.r.o. — Ing. Ján Majerník, č.autorizácie 6765 * I1

VYPRACOVAL :

miestor s.r.o. — Ing.Ladislav Koday, Ing.Tomáš Horák, Ing. Ján Majerník

MIERKA : 1:200

PARÉ :

FORMÁT : 630x594mm

DÁTUM : 03 / 2020

RP	RP A	02
STUPEŇ	ČASŤ	ČÍSLO VÝKRESU