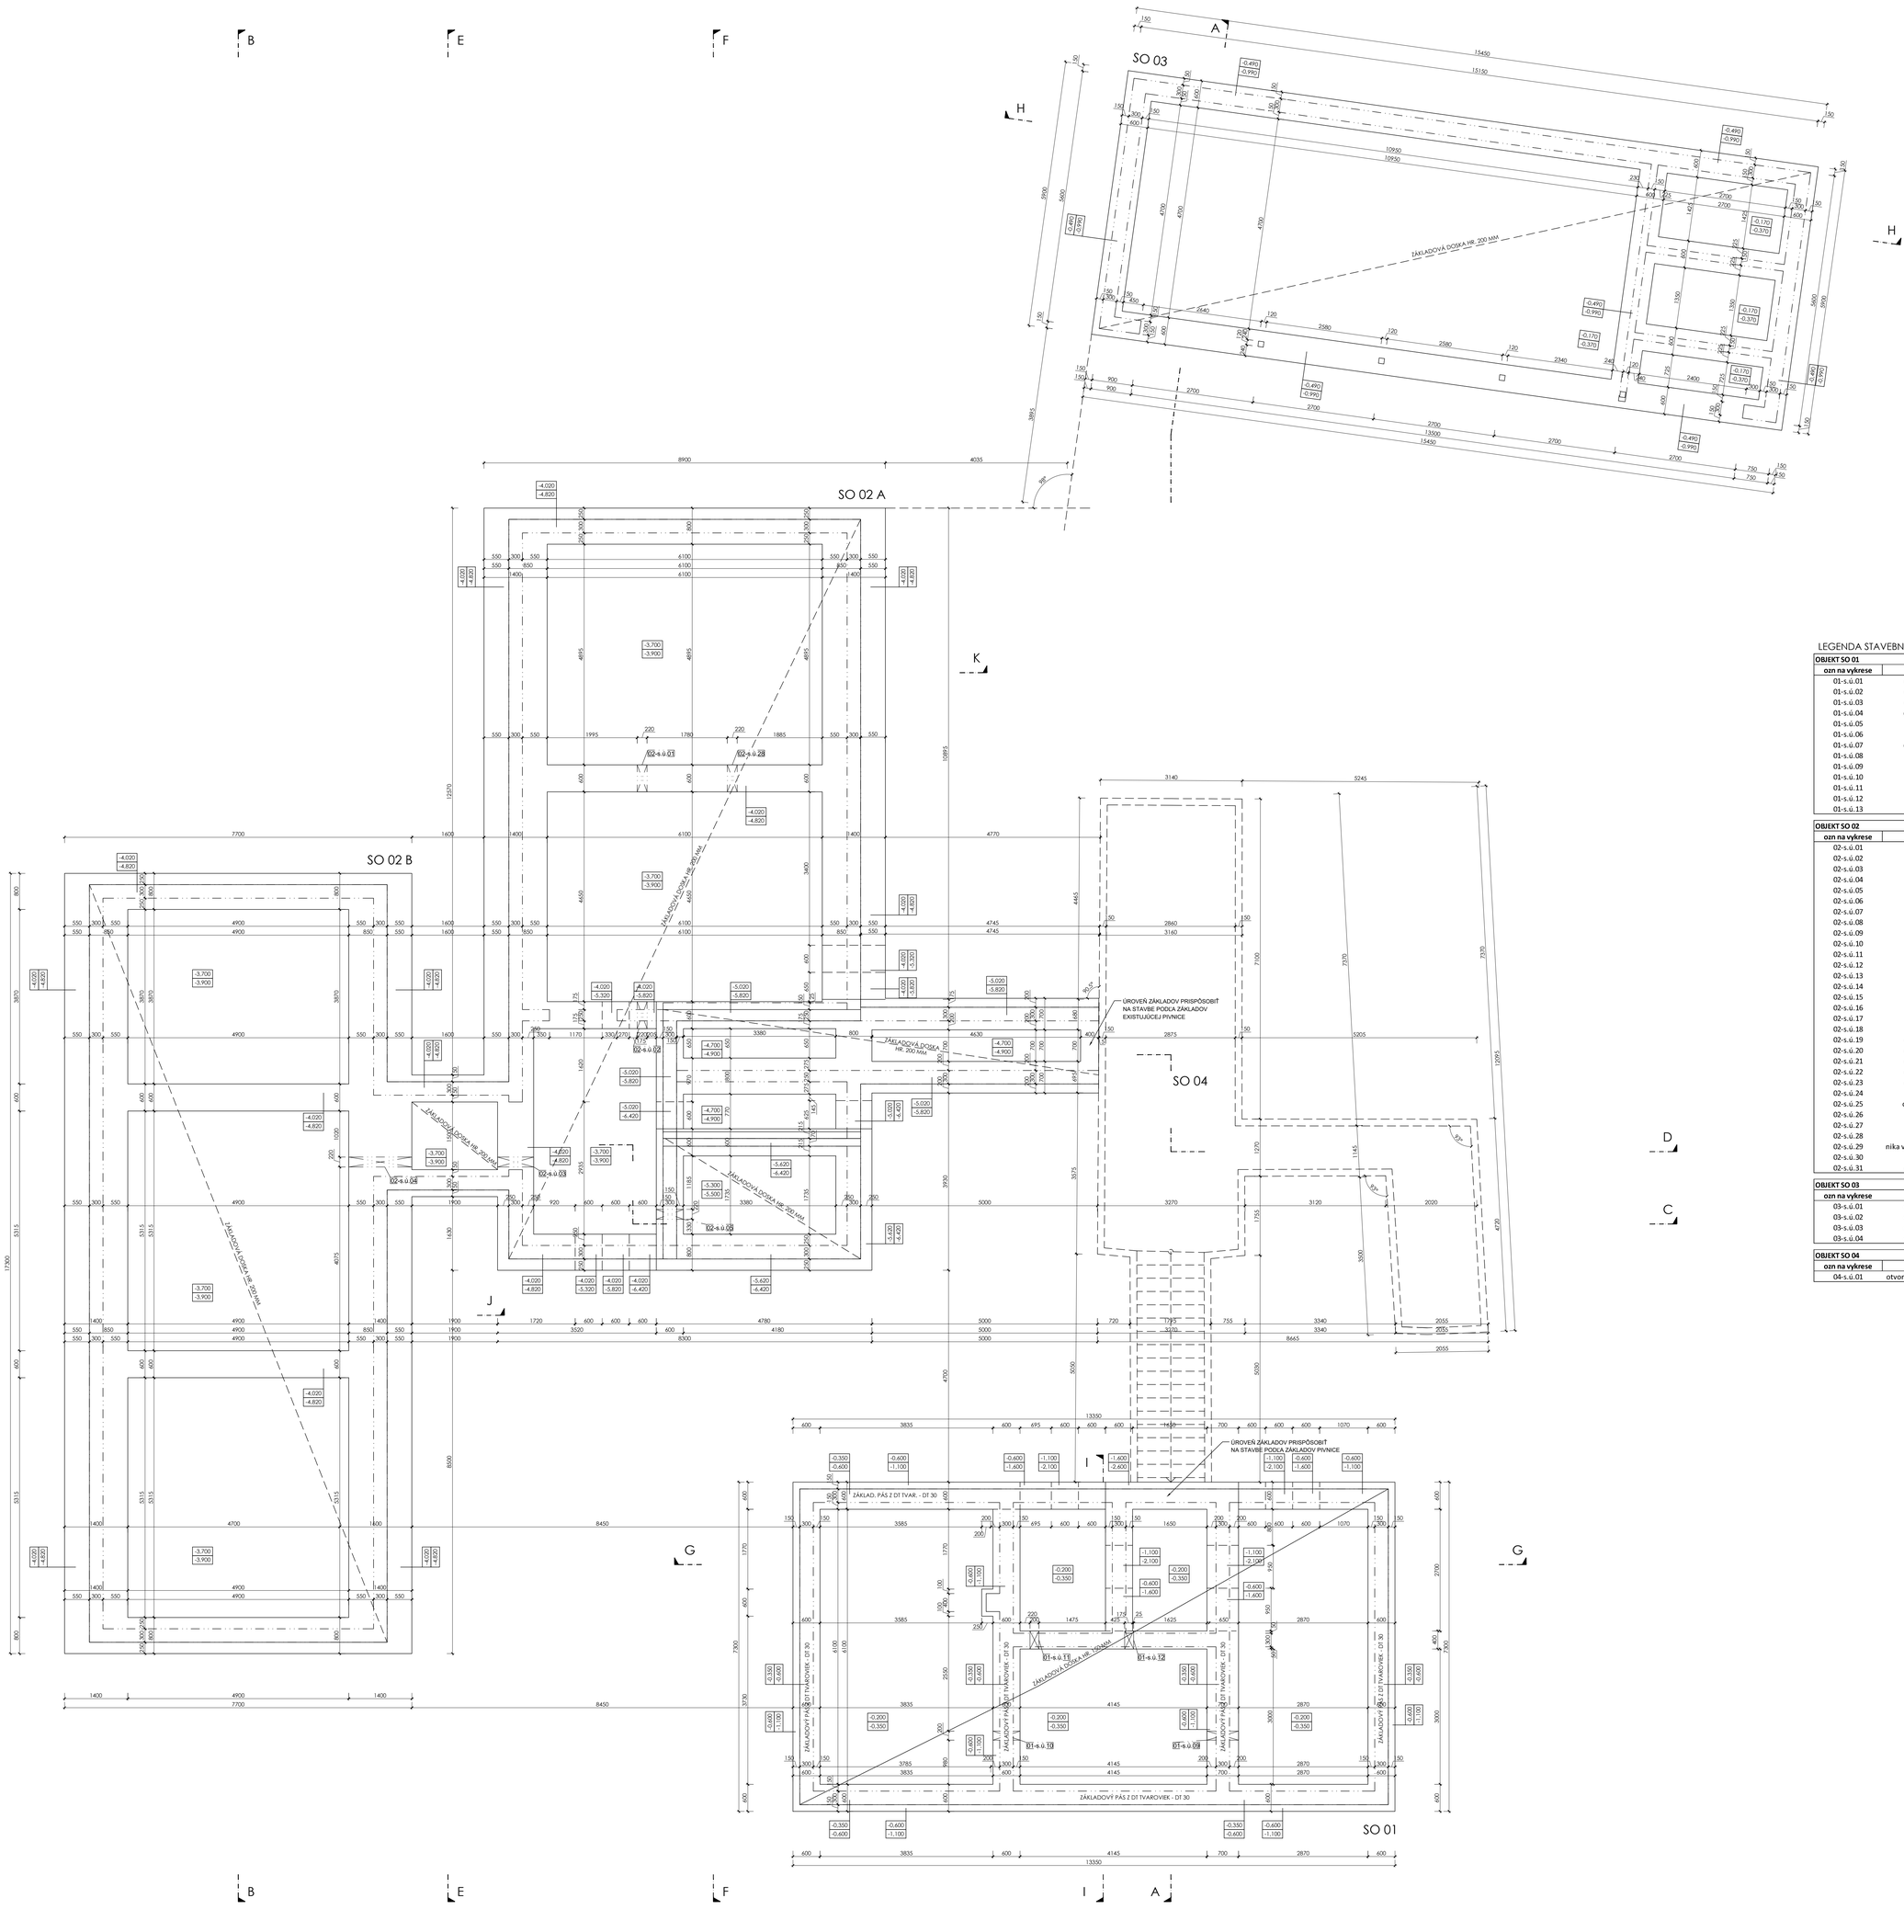

LEGENDA STAVEBNÝCH ÚPRAV

OBJEKT SO 01				
ozn na výkrese	**prieraz**	**ks**	**rozmer (šxvxh) mm**	**poznámka**
01-s.ú.01	otvor v murovanej Stene	2	140x150x150	s.h.=+2,400m
01-s.ú.02	otvor v murovanej Stene	1	300x150x150	s.h.=+1,100m
01-s.ú.03	otvor v murovanej Stene	1	300x120x120	s.h.=+1,100m
01-s.ú.04	drážka v murovanej Stene	1	120x120x1020	s.h.=+1,100m
01-s.ú.05	nika v murovanej Stene	1	130x1300x130	s.h.=-0,200m
01-s.ú.06	otvor v žb stropе	1	160x200x160	s.h.=+2,700m
01-s.ú.07	drážka v murovanej Stene	1	145x120	s.h.=+5,000m
01-s.ú.08	nika v murovanej Stene	4	100x3400x100	s.h.=0,000m
01-s.ú.09	prieraz v základe	1	700x200x200	s.h.=-0,650m
01-s.ú.10	prieraz v základe	1	600x200x200	s.h.=-0,740m
01-s.ú.11	prieraz v základe	1	400x200x200	s.h.=-0,695m
01-s.ú.12	prieraz v základe	1	400x200x200	s.h.=-0,650m
01-s.ú.13	otvor v žb stropе	1	120x200x120	s.h.=+2,700m

OBJEKT SO 02				
ozn na výkrese	**prieraz**	**ks**	**rozmer (šxvxh) mm**	**poznámka**
02-s.ú.01	prieraz v základe	1	600x220x220	s.h.=-4,470m
02-s.ú.02	prieraz v základe	1	600x220x220	s.h.=-4,580m
02-s.ú.03	prieraz v základe	1	800x220x220	s.h.=-4,590m
02-s.ú.04	prieraz v základe	1	1400x220x220	s.h.=-4,655m
02-s.ú.05	prieraz v základe	1	600x220x220	s.h.=-4,680m
02-s.ú.06	prieraz v žb stene	1	300x220x220	s.h.=-5,050m
02-s.ú.07	prieraz v žb stene	1	130x250x250	s.h.=-1,180m
02-s.ú.08	prieraz v žb stene	1	170x700x500	s.h.=-1,180m
02-s.ú.09	drážka v žb stene	2	100x100	s.h.=-3,900m
02-s.ú.10	prieraz v žb stene	1	300x130x130	s.h.=-1,205m
02-s.ú.11	prieraz v žb stene	1	150x170x150	s.h.=-0,350m
02-s.ú.12	prieraz v žb stropе	2	170x170x150	s.h.=-0,350m
02-s.ú.13	prieraz v žb stropе	1	135x150x150	s.h.=-0,350m
02-s.ú.14	prieraz v žb stene	2	300x400x400	s.h.=-1,700m
02-s.ú.15	prieraz v žb stene	3	130x130x150	s.h.=-0,350m
02-s.ú.16	prieraz v žb stropе	2	220x220x150	s.h.=-0,350m
02-s.ú.17	prieraz v žb stropе	1	280x280x150	s.h.=-0,350m
02-s.ú.18	nika v murovanej Stene	9	100x100x2950	s.h.=0,000m
02-s.ú.19	otvor v murovanej Stene	2	300x150x150	s.h.=+2,400m
02-s.ú.20	otvor v murovanej Stene	1	300x230x230	s.h.=+0,770m
02-s.ú.21	otvor v murovanej Stene	4	300x260x260	s.h.=+0,740m
02-s.ú.22	otvor v murovanej Stene	1	300x800x600	s.h.=+0,200m
02-s.ú.23	otvor v murovanej Stene	1	300x150x150	s.h.=+2,400m
02-s.ú.24	prieraz v žb stropе	1	170x220x170	s.h.=+2,600m
02-s.ú.25	otvor v murovanej priečke	1	140x150x150	s.h.=+2,450m
02-s.ú.26	prieraz v žb stropе	2	200x400x150	s.h.=+2,600m
02-s.ú.27	nika v murovanej stene	1	200x700x700	s.h.=+1,000m
02-s.ú.28	prieraz v základe	1	600x220x220	s.h.=-4,450m
02-s.ú.29	nika v murovanej Stene+oez prievlak	1	100x100	s.h.=0,000m
02-s.ú.30	nika v murovanej Stene	1	115x500x400	s.h.=+1,000m
02-s.ú.31	otvor v murovanej Stene	1	300x100x100	s.h.=+1,500m

OBJEKT SO 03				
ozn na výkrese	**prieraz**	**ks**	**rozmer (šxvxh) mm**	**poznámka**
03-s.ú.01	otvor v stene z DT tvarnic	1	300x200x200	s.h.=+2,250m
03-s.ú.02	otvor v stene z DT tvarnic	1	300x300x250	s.h.=+2,200m
03-s.ú.03	otvor v stene z DT tvarnic	1	300x300x250	s.h.=+0,250m
03-s.ú.04	otvor v stene z DT tvarnic	1	300x150x150	s.h.=+2,300m

OBJEKT SO 04				
ozn na výkrese	**prieraz**	**ks**	**rozmer (šxvxh) mm**	**poznámka**
04-s.ú.01	otvor v tehlovom klenbovom stropе	1	150x220x220	s.h.=+2,320m

REVÍZIA Č. - POPIS:

SEVERKA / PEČIATKA / PODPIS:

±0,000 = 212,300

AKCIA / MIESTO STAVBY:

PARCELA č.: 2362/5, 2370/1, 2370/2, 2366/9, 2366/10, 2366/11, 2366/12, 2367/2

VINÁRSTVO S

STREKOV

INVESTOR:

STON a.s. UHROVA 18, 831 01 BRATISLAVA

GENERÁLNY PROJEKTANT:

WHAT ARCHITECTS s.r.o.
Okánikova 3282/4,
811 04, BRATISLAVA
M: + 421 948 735 139
E-mail: office@what.sk

WHAT ARCHITECTS

SPRACOVATEĽ ČASTI:

miestor s.r.o.
Račianska 75
831 02, BRATISLAVA
M: + 421 902 311 435
E-mail: atelier@miestor.sk

NÁZOV VÝKRESU:

ZÁKLADY

STUPEŇ:

REALIZAČNÝ PROJEKT

ČASŤ:

DSO 01.1
ARCHITEKTONICKO STAVEBNÉ RIEŠENIE

HLAVNÝ ARCHITEKT PROJEKTU:

what architects s.r.o. — Ing.arch. Tomáš Kriššek č.autorizácie 2374AA

ZODPOVEDNÝ PROJEKTANT:

miestor s.r.o. — Ing. Ján Majerník č.autorizácie 0765 * I1

VYPRACOVAL:

Ing.Ladislav Koday
Ing.Tomáš Horák
Ing. Ján Majerník

MIERKA: 1:100

FORMÁT: 10 x A4 (1050x594mm)

DÁTUM: 03 / 2020

PARE:

RP	DSO.01.1	02
STUPEŇ	ČASŤ	ČÍSLO VÝKRESU