


REZ 1-1' STENA hr. 150mm

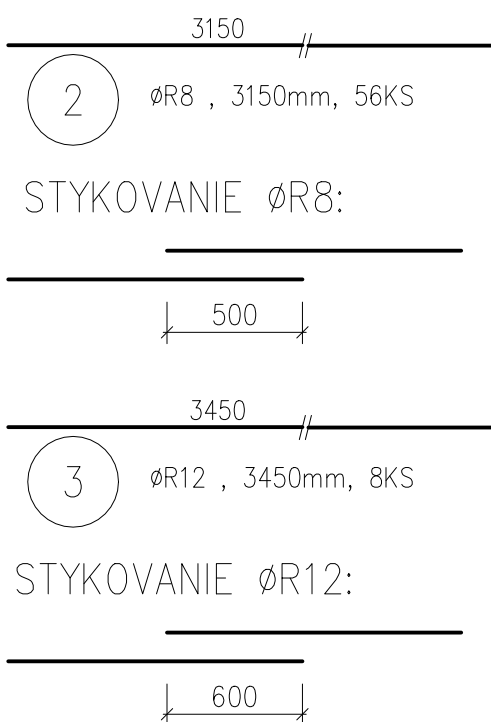


VÝKRES SLUŽI PRE ZADefinovanie tvaru konštrukcie pre účely jej statického návrhu (ARMOVANIA), TEDA VÝKRES NENAHRÁDZA V PLNOM ROZSAHU VÝKRES STAVEBNEJ ČASTI

- ZHOTOVITEL JE POVINNÝ SKUTOČNÉ ROZMERY A POČTY SKONTROLOVAŤ NA STAVBE
- ZHOTOVITEL JE POVINNÝ O ZISTENÝCH CHYBÁCH V DOKUMENTÁCII NEODKLADNE INFORMOVAŤ PROJEKTANTA !!!

VÝKAZ KONŠTRUKČNEJ OCELE:

Délky položek uvedeny v [mm], rozměry sítí [mm*mm]

Realization of \mathcal{C} will be given in a later section.

KONTROLOVAL	Ing. Vladimír Duchoň, PhD.	 PROJEKT STUDIO Projektovanie a statika stavieb info@projektstudio.sk tel.: 0918775079 www.projektstudio.sk	
ZODP. PROJEKTANT	Ing. Miroslav Mach		
VYPRACOVAL	Ing. Miroslav Mach		
INVESTOR	STON, a.s., Uhrova 18 831 01 Bratislava		
MIESTO VÝSTAVBY	Strekov		
STAVBA / OBJEKT	VINÁRSTVO S - SO01	ČÍSLO VÝKRESU:	
		6	
STUPEŇ PROJEKTU	REALIZAČNÝ PROJEKT	SADA Č.:	
PROFESIA	STATIKA		
PREDMET DOKUMENTU	VÝKRES VÝSTUŽE STENY 1NP		
SPRACOVANIE	DÁTUM: 03/2020 FORMÁT: 6x44 MIERKA: 1:50		