



VÝSTUŽ DOSKY D5
M1:50

– HORNÁ VÝSTUŽ
M1:50

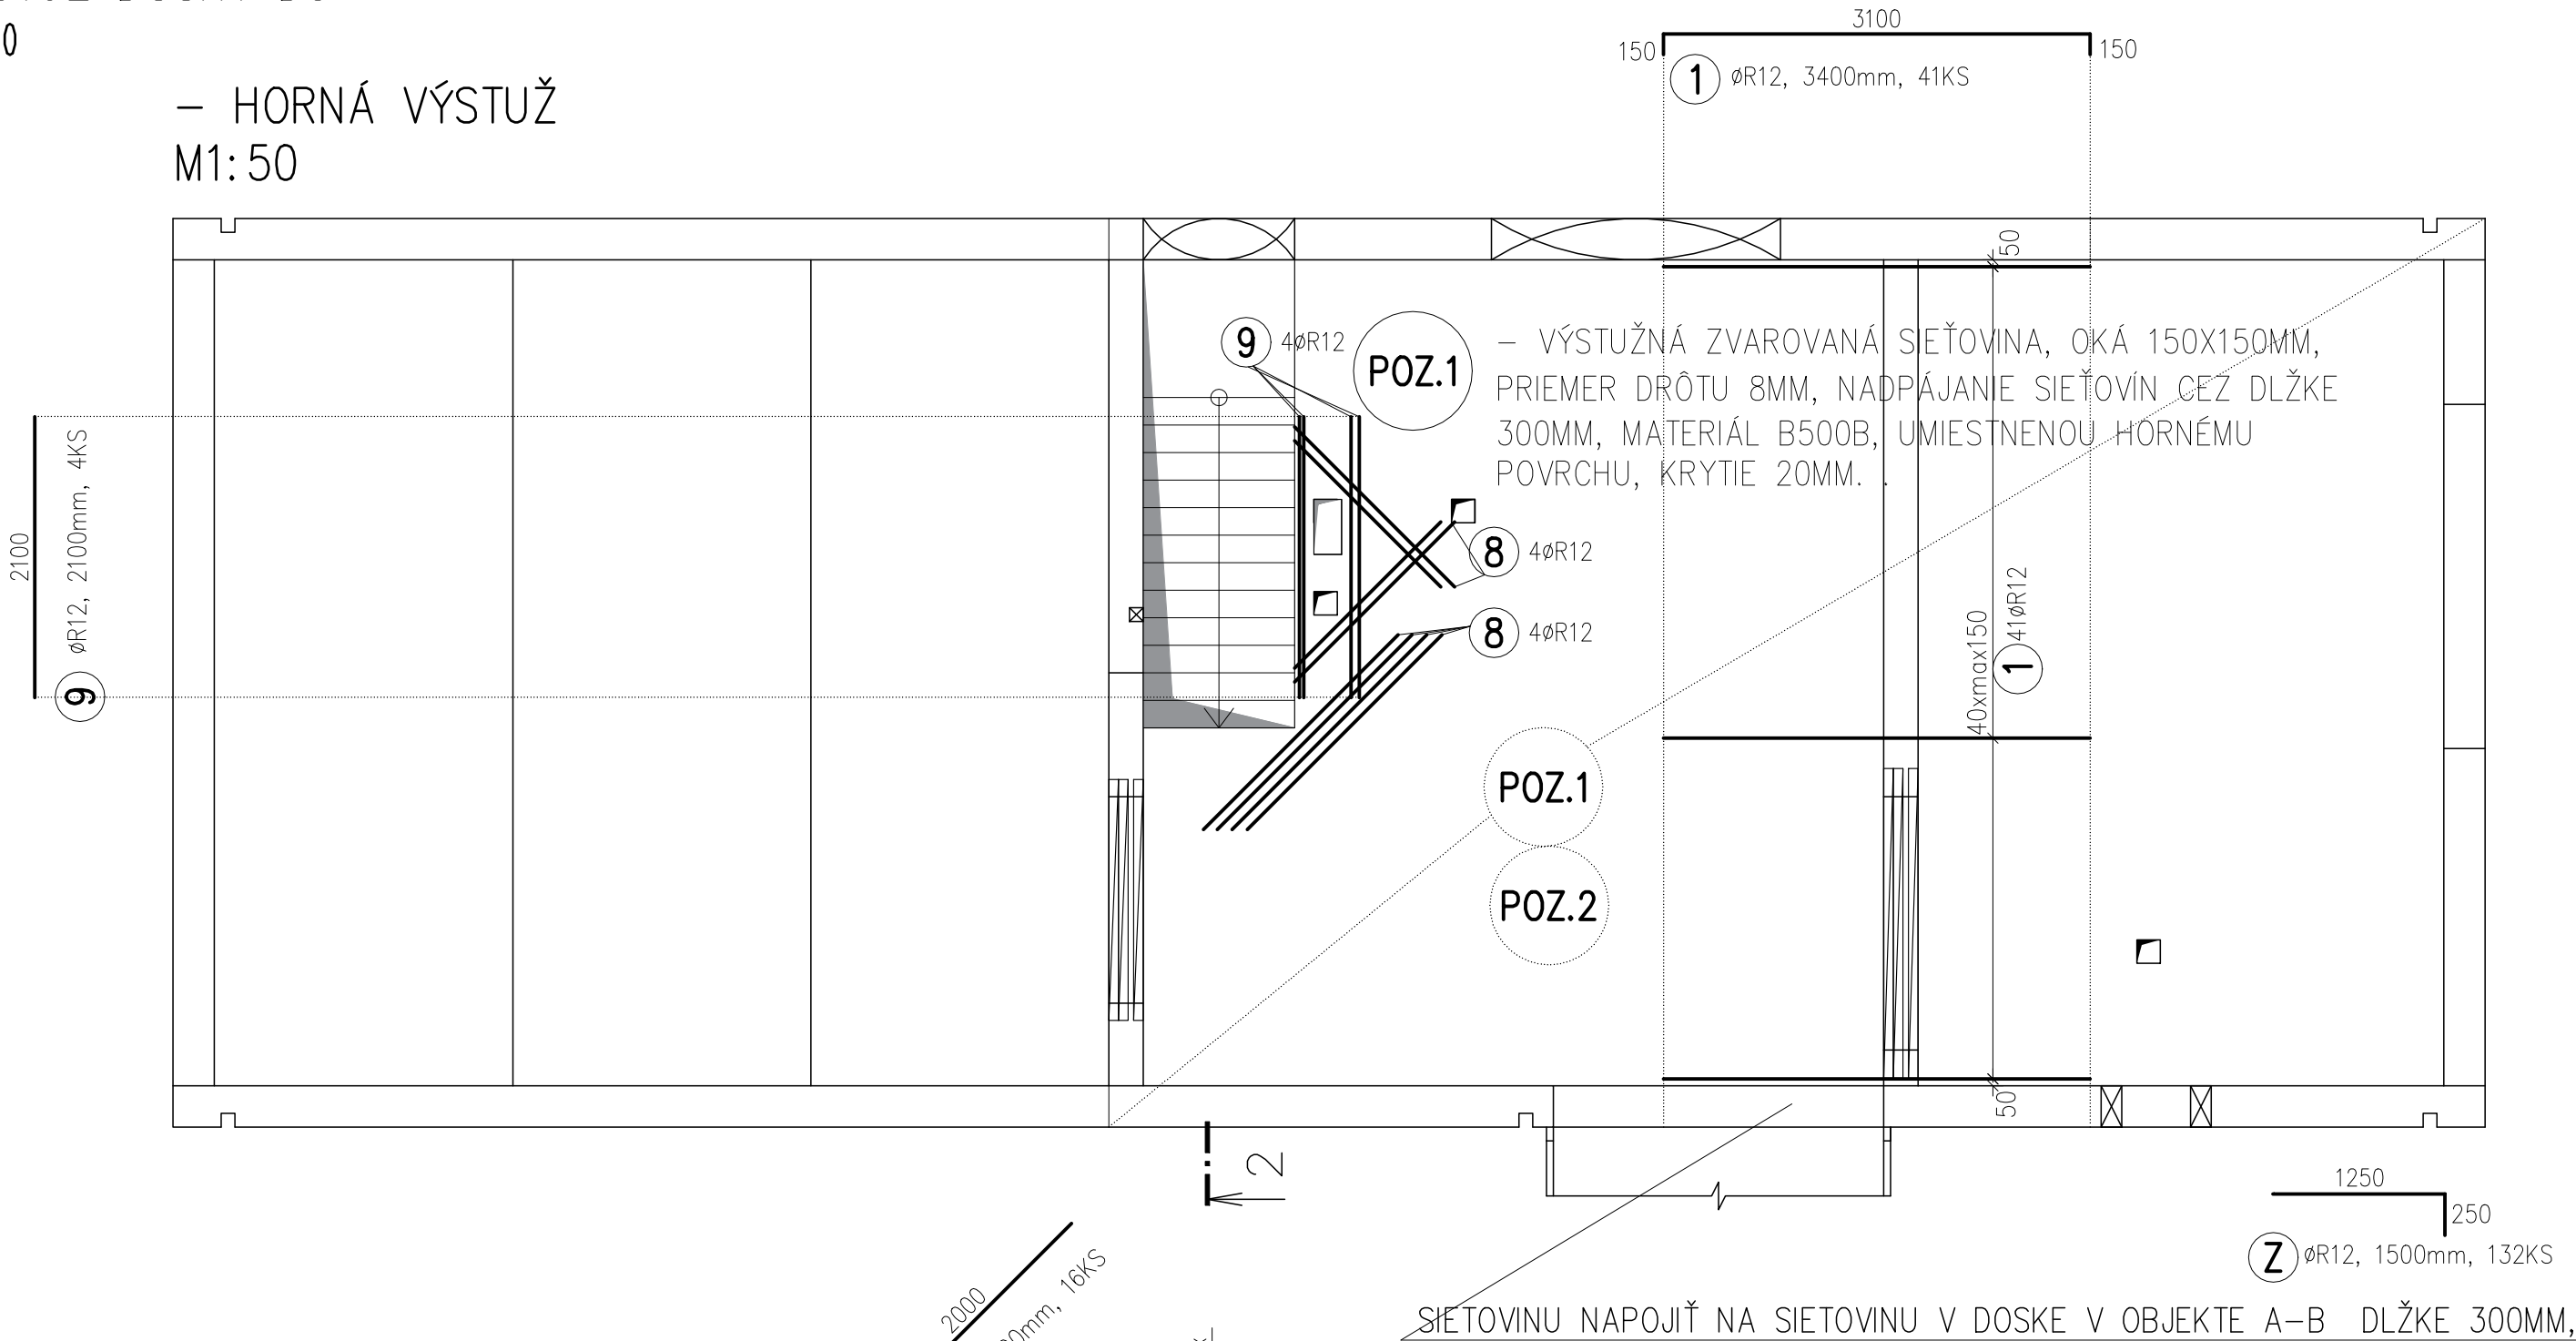

– DOLNÁ VÝSTUŽ
M1:50

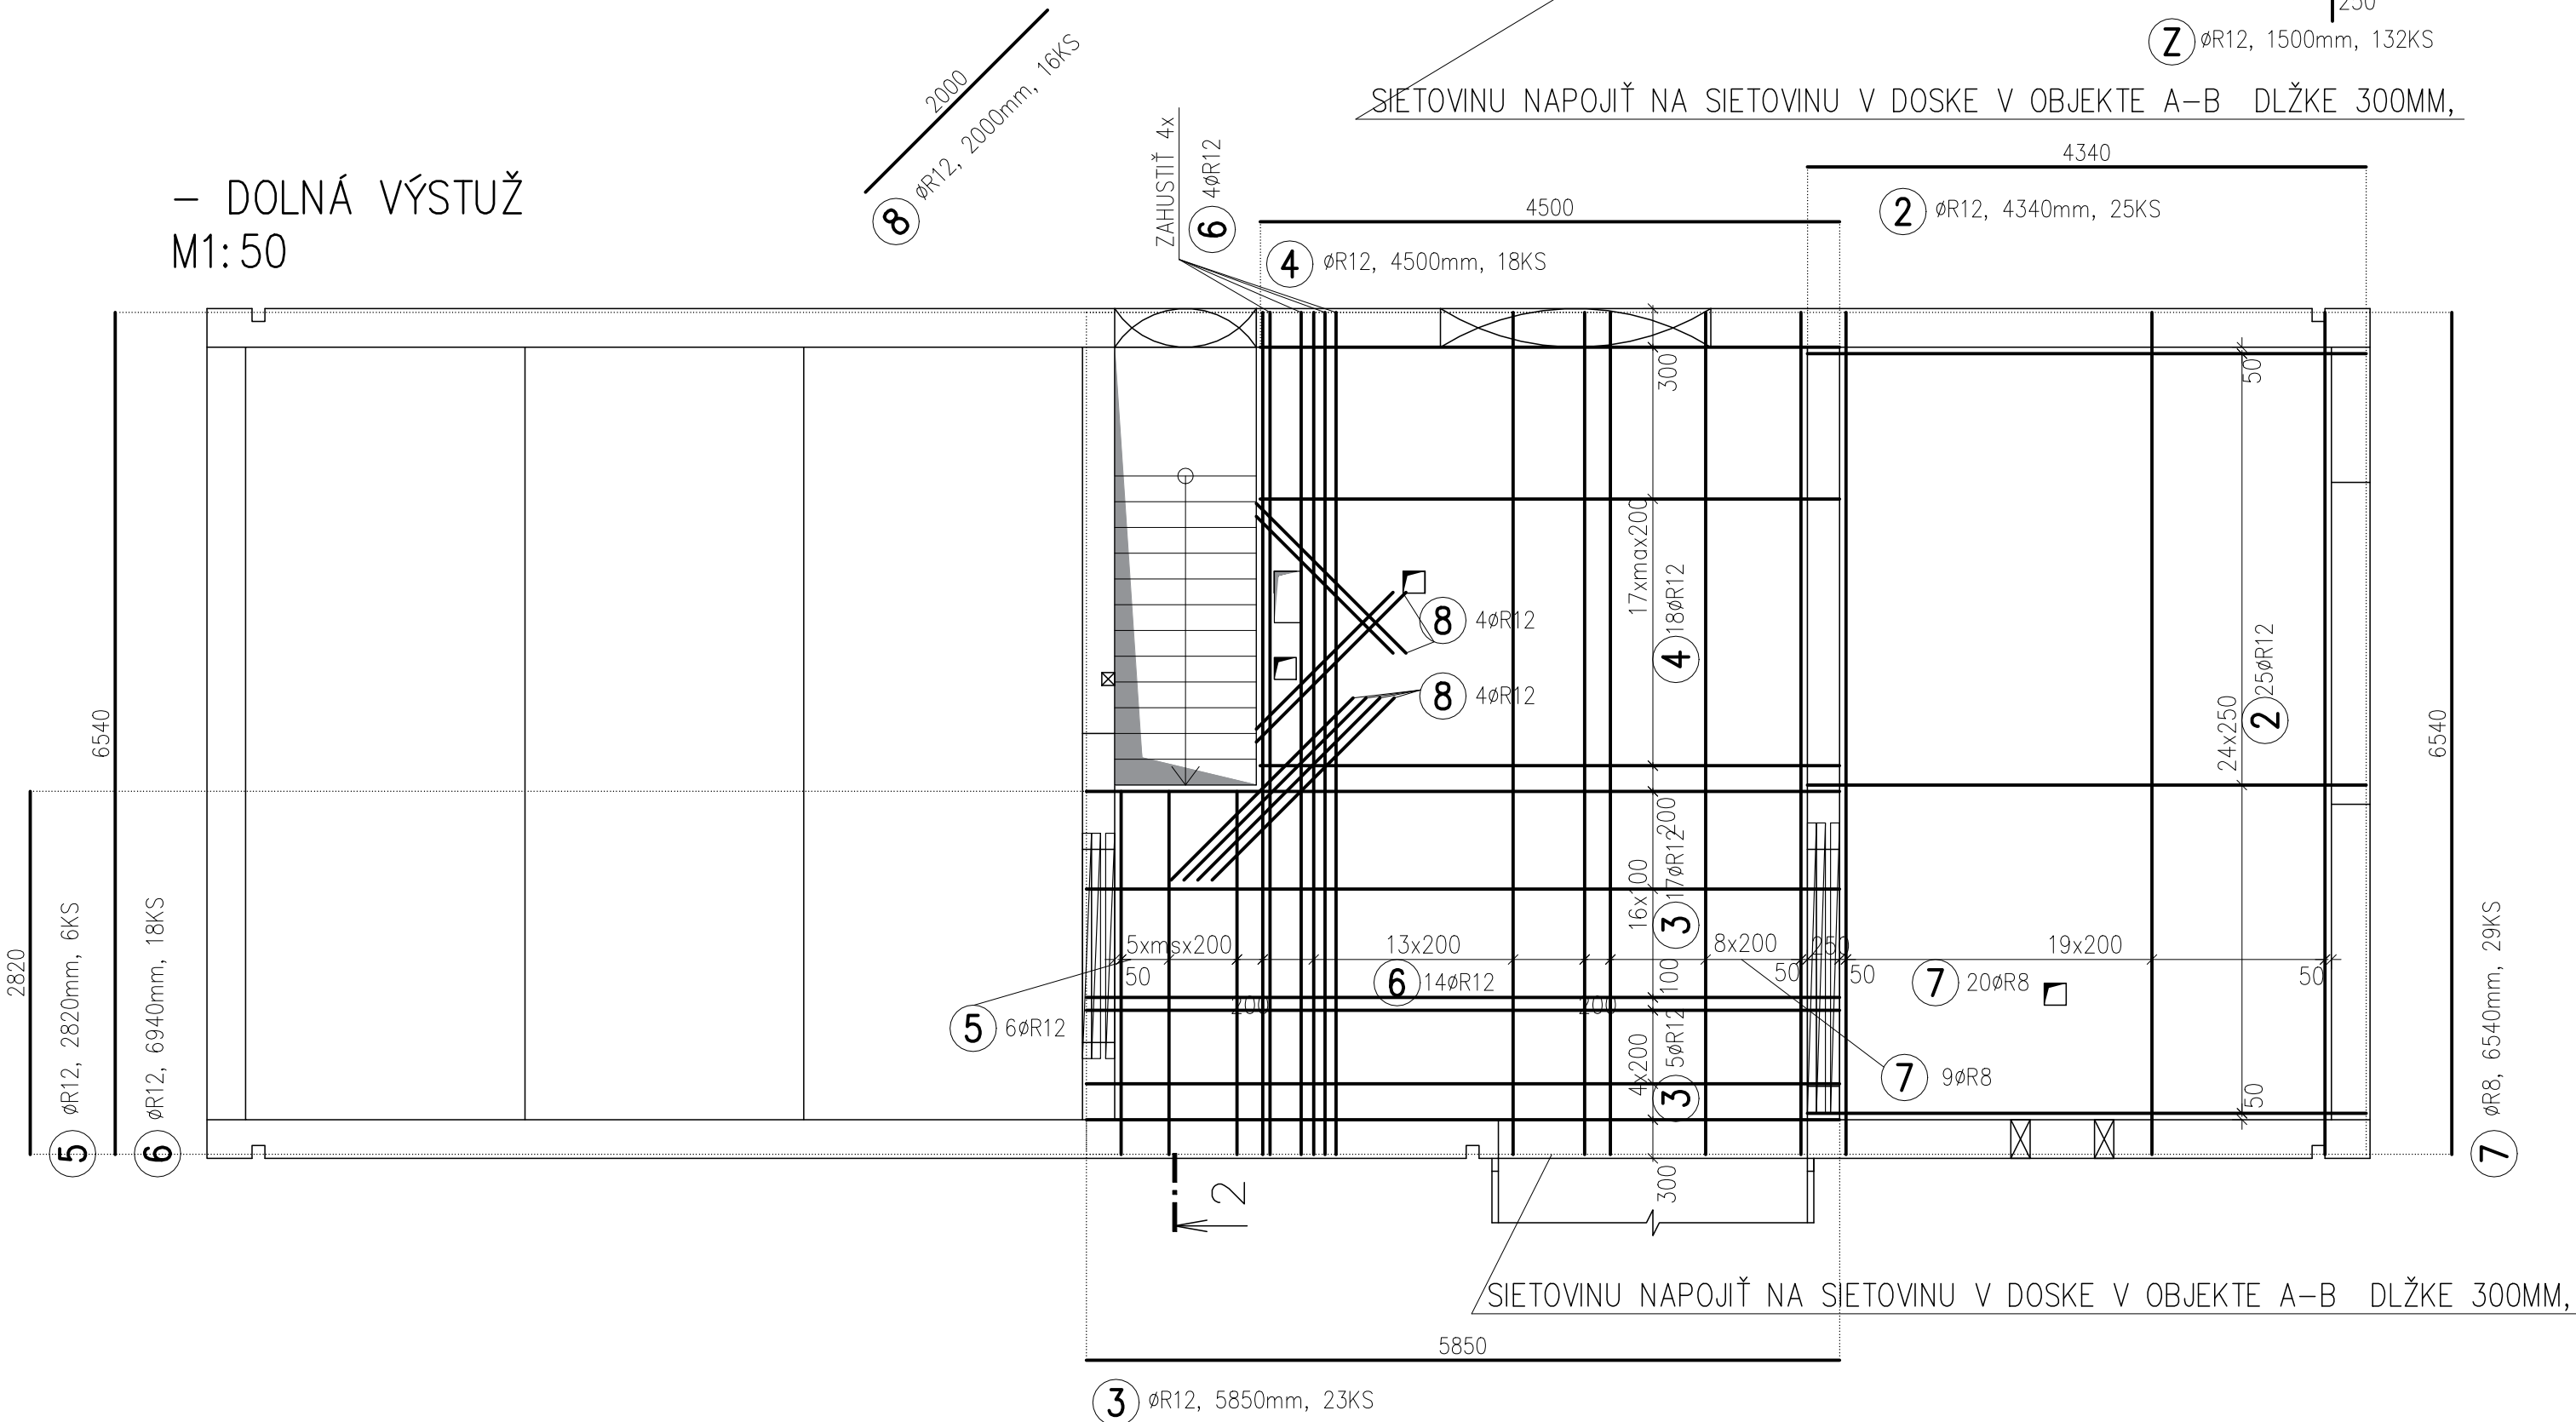

POZNÁMKY:

VÝKRES SLUŽI PRE ZADEFINOVANIE TVARU KONŠTRUKCIE PRE ÚČELY JEJ STATICKÉHO NÁVRHU (ARMOVANIA), TEDA VÝKRES NENAHRÁDZA V PLNOM ROZSAHU VÝKRES STAVEBNEJ ČASTI
-ZHOTOVITEL JE POVINNÝ SKUTOČNÉ ROZMERY A POČTY SKONTROLOVAŤ NA STAVBE
-ZHOTOVITEL JE POVINNÝ O ZISTENÝCH CHYBÁCH V DOKUMENTÁCII NEODKLADNE INFORMOVAŤ PROJEKTANTA !!!

POZ.1 - VÝSTUŽNÁ ZVAROVANÁ SIEŤOVINA, OKÁ 150X150MM, PRIEMER DRÔTU 8MM, NADPÁJANIE SIEŤOVÍN NA DLŽKE 300MM, MATERIÁL B500B, UMIESTNENOU HORNÉMU POVRCHU, KRYTIE 25MM.


POZ . 2 -DO DOSKY D5 OKOLO OBVODU NAVIAZAŤ POL. Z Ø12x200, V MIESTE OTVORU NAVIAZAŤ POL 10 Ø8x100mm (AJ OKOLO OTVORU PRE SCHODISKO)

POZ . 3 -POL. V DOSKE D5 UPRAVIŤ PODLA DEBNENIA V MIESTE OTVOROV

VÝKAZ SIETI:

č.	profil	délka	ks	
1	KY50	2000*3000	14	84,000
Délka celkem [m]:				84,000
Hmotnost 1 bm [kg/m]:				5,390
Hmotnost [kg]:				452,760
Celkem [kg]:				452,760

Délky položek uvedeny v [mm], rozměry sítí [mm*mm]

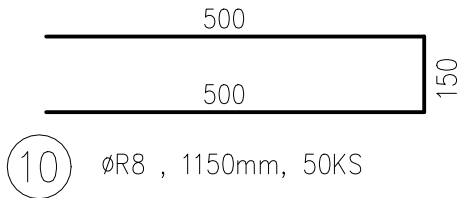


VÝKAZ KONŠTRUKČNEJ OCELE:

č.	profil	délka	ks	10505.9	
				R8	R12
1	R12	3400	41		139,400
2	R12	4340	25		108,500
3	R12	5850	23		134,550
4	R12	4500	18		81,000
5	R12	2820	6		16,920
6	R12	6540	18		117,720
7	R8	6540	29	189,660	
8	R12	2000	16		32,000
9	R12	2100	4		8,400
10	R8	1150	50	57,500	
Z	R12	1500	132		198,000
Délka celkem [m]:				247,160	836,490
Hmotnost 1 bm [kg/m]:				0,395	0,888
Hmotnost [kg]:				97,525	742,648
Celkem [kg]:				840,173	

Délky položek uvedeny v [mm], rozměry sítí [mm*mm]

BETONÁRSKA OCEL: B 500B
KRYTIE VÝSTUŽE 25mm
KÓTOVANÉ NA OSI PRÚTOV
VÝŠKY KÓTOVANÉ OD PODLAHY ±0,000

KONTROLOVAL	Ing. Vladimír Duchoň, PhD.	 PROJEKT STUDIO Projektovanie a statika stavieb info@projektstudio.sk tel.: 0918775079 www.projektstudio.sk	
ZODP. PROJEKTANT	Ing. Miroslav Mach		
VYPRACOVAL	Ing. Miroslav Mach		
INVESTOR	STON, a.s., Uhrova 18 831 01 Bratislava		
MIESTO VÝSTAVBY	Strekov		
STAVBA / OBJEKT	VINÁRSTVO S - SO02-B	ČÍSLO VÝKRESU: 10	
STUPEŇ PROJEKTU	REALIZAČNÝ PROJEKT	SADA Č.:	
PROFESIA	STATIKA		
PREDMET DOKUMENTU	VÝKRES VÝSTUŽE DOSKY D5		
SPRACOVANIE	DÁTUM: 03/2020	FORMÁT: 6x4	