



VÝSTUŽ DOSKY D2
M1:50

– HORNÁ VÝSTUŽ
M1:50

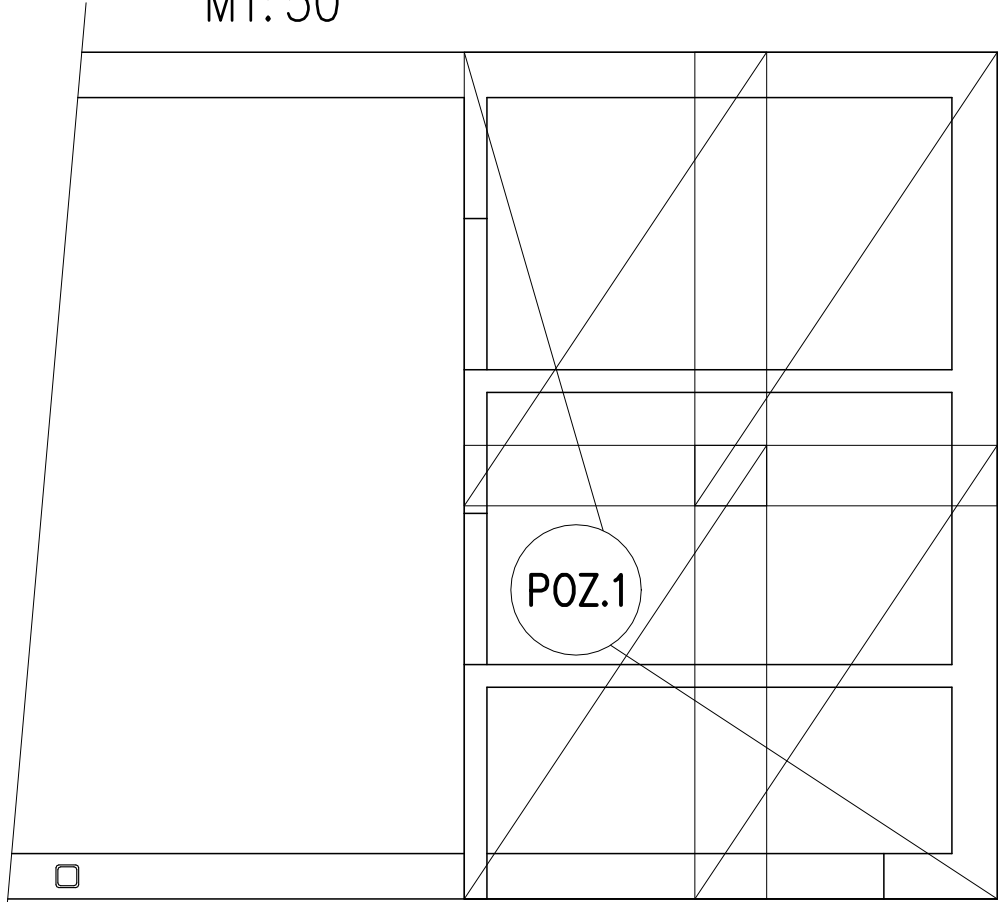

– DOLNÁ VÝSTUŽ
M1:50

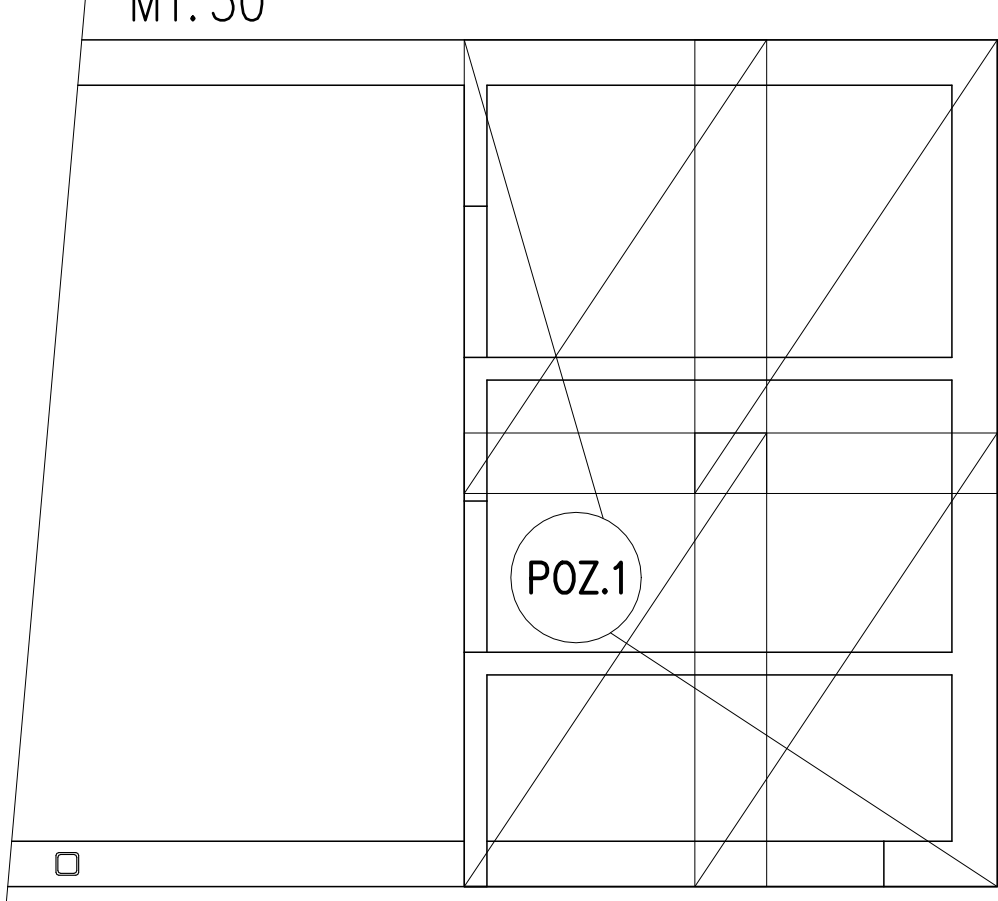


POZNÁMKY:

VÝKRES SLUŽI PRE ZADEFINOVANIE TVARU KONŠTRUKCIE PRE ÚČELY JEJ STATICKÉHO NÁVRHU (ARMOVANIA), TEDA VÝKRES NENAHRÁDZA V PLNOM ROZSAHU VÝKRES STAVEBNEJ ČASTI
-ZHOTOVITEĽ JE POVINNÝ SKUTOČNÉ ROZMERY A POČTY SKONTROLOVAŤ NA STAVBE
-ZHOTOVITEĽ JE POVINNÝ O ZISTENÝCH CHYBÁCH V DOKUMENTÁCII NEODKLADNE INFORMOVAŤ PROJEKTANTA !!!

-DO DOSKY OKOLO OBVODU NAVIAZAŤ POL. S3 a S2 PODLA VÝKRESU STIEN 5

POZ.1 – VÝSTUŽNÁ ZVAROVANÁ SIEŤOVINA, OKÁ 150X150MM, PRIEMER DRÔTU 8MM, NADPÁJANIE SIEŤOVÍN NA DLŽKE 300MM, MATERIÁL B500B, UMIESTNENOU SPODNÉHO a HORNÉMU POVRCHU, KRYTIE 30MM. .

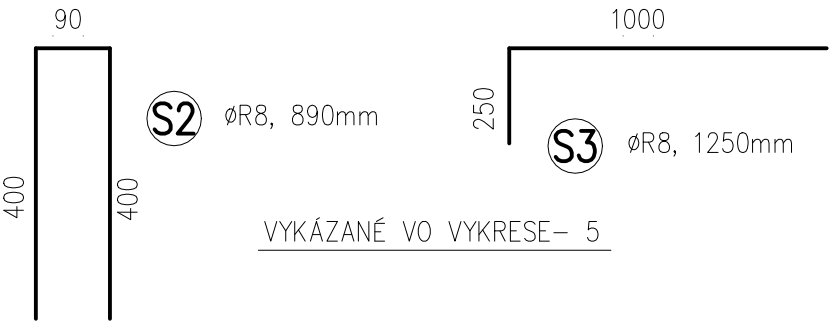

VYKÁZANÉ VO VYKRESE– 5

VÝKAZ SIETI:

č.	profil	délka	ks	
				KY50
1	KY50	2000*3000	8	48,000
Délka celkem [m]:				48,000
Hmotnost 1 bm [kg/m]:				5,390
Hmotnost [kg]:				258,720
Celkem [kg]:				258,720

Délky položek uvedeny v [mm], rozměry sítě [mm*mm]

BETONÁRSKA OCEL: B 500B
KRYTIE VÝSTUŽE 30mm
KÓTOVANÉ NA OSI PRÚTOV
VÝŠKY KÓTOVANÉ OD PODLAHY ±0,000

KONTROLOVAL	Ing. Vladimír Duchoň, PhD.	<div>PROJEKT STUDIO</div> <div>Projektovanie a statika stavieb</div> <div>info@projektstudio.sk</div> <div>tel.: 0918775079</div> <div>www.projektstudio.sk</div>	
ZODP. PROJEKTANT	Ing. Miroslav Mach		
VYPRACOVAL	Ing. Miroslav Mach		
INVESTOR	STON, a.s., Uhrova 18 831 01 Bratislava		
MIESTO VÝSTAVBY	Strekov		
STAVBA / OBJEKT	VINÁRSTVO S - SO03	ČÍSLO VÝKRESU:	7
STUPEŇ PROJEKTU	REALIZAČNÝ PROJEKT	SADA Č.:	
PROFESIA	STATIKA		
PREDMET DOKUMENTU	VÝKRES VÝSTUŽE DOSKY D2		
SPRACOVANIE	DÁTUM: 03/2020	FORMÁT: 2xA4	MIERKA: 1:50