


SO 03

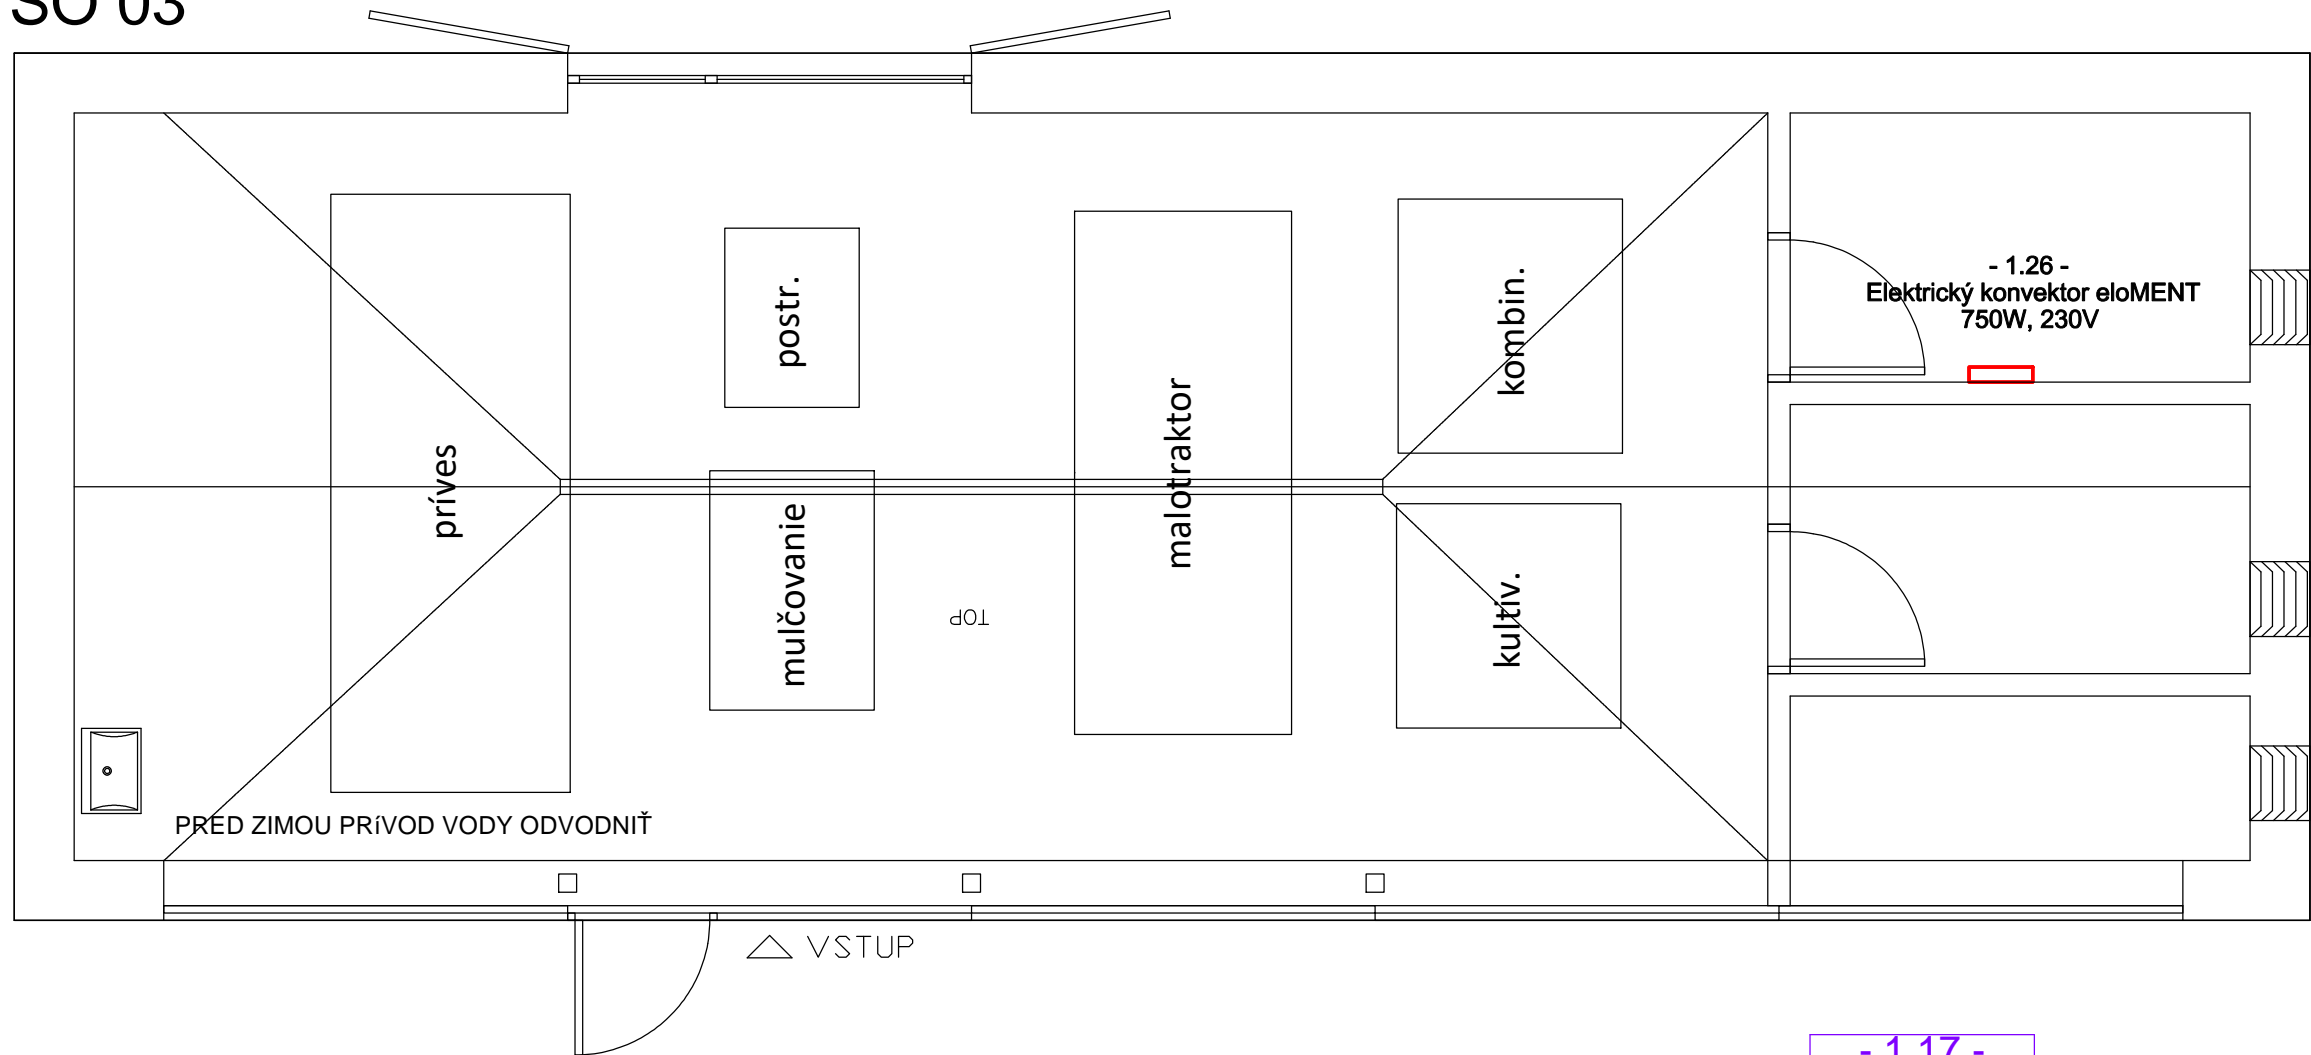

SO03 - INŠTALOVANÝ VÝKON KONVEKČNÉHO VYKUROVANIA 1.NP. Pi=750W

SO 02

Vertikálny plochý elektrický radiátor  
ZEHNDER RODA - farba: biela - 1500 x 368 mm - 750W

1.16 - WC	1.16 - WC
PZ:25.9°C	PZ 1: Keramická
Termokábel DEVI	dlažba 8mm
DTIR-150	DEVImat
S=1.7 m2	lo=13.6 m (152 W)
---	Lpz=125 [mm]

1.20 - Sprcha	1.20 - Sprcha
PZ:30.0°C	PZ 1: Keramická
Termokábel DEVI	dlažba 8mm
DTIR-150	DEVImat
S=2.2 m2	lo=17.6 m (197 W)
---	Lpz=125 [mm]

- 1.19 -
Denná miestnosť
33.5 m3   12.2 m2
667 W   20 °C

- 1.20 -
Sprcha
6.6 m3   2.4 m2
365 W   24 °C

- 1.21 -
Uprat
4.2 m3   1.5 m2

- 1.22 -
Schodisko
8.4 m3   3.1 m2
0 W   12 °C

- 1.23 -
Skład fl.
106.7 m3   38.9 m2
666 W   14 °C

- 1.17 -
Skład
6.2 m3   2.2 m2

- 1.16 -
WC
5.1 m3   1.9 m2
183 W   20 °C

- 1.18 -
Laboratorium
57.7 m3   21.1 m2
1037 W   20 °C

Elektrický konvektor eloMENT  
1500W, 230V


- 1.09.14.15 -  
Elektrický konvektor eloMENT - B  
1000W, 230V

- 1.23 -  
Elektrický konvektor eloMENT  
1500W, 230V

- 1.09.14.15 -  
Elektrický konvektor eloMENT - A  
1000W, 230V

- 1.09.14.15 -
Chodba
146.7 m3   53.5 m2
1212 W   10 °C

SO 02 - A

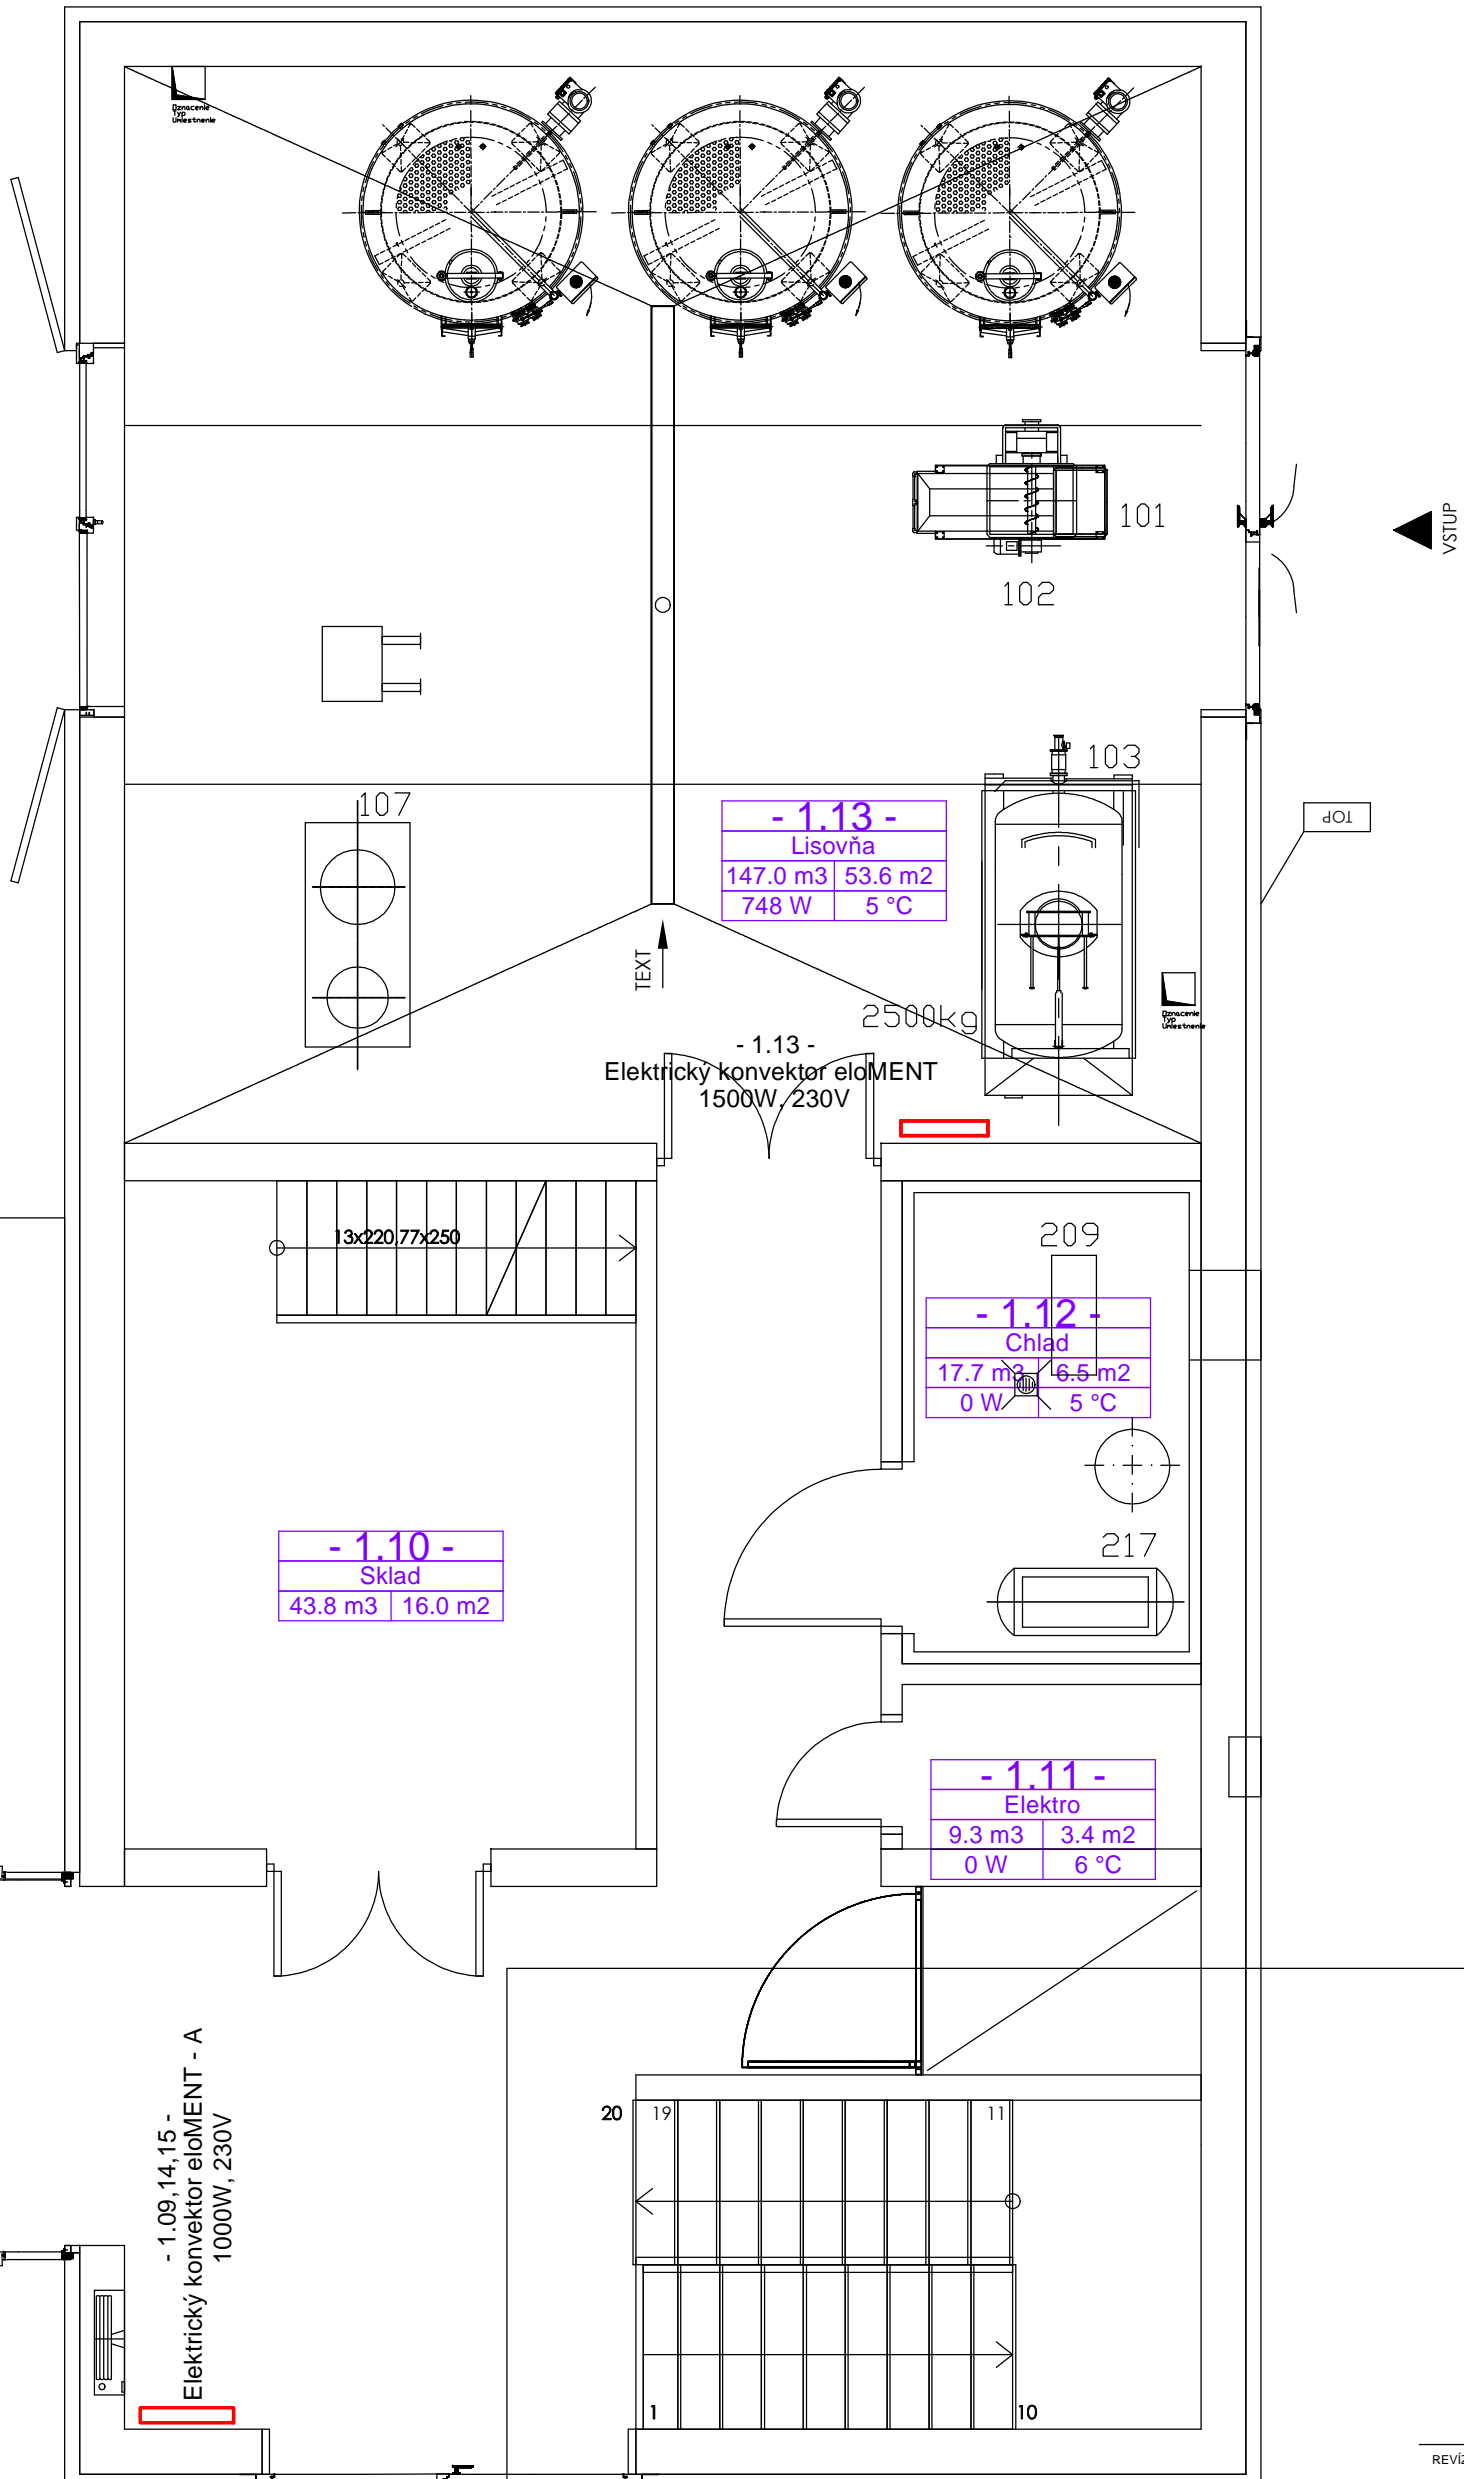

- 1.13 -
Lisovňa
147.0 m3   53.6 m2
748 W   5 °C

- 1.12 -
Chlad
17.7 m3   16.5 m2
0 W   5 °C

- 1.11 -
Elektro
9.3 m3   3.4 m2
0 W   6 °C

- 1.10 -
Skład
43.8 m3   16.0 m2

20

19

11

10

LEGENDA:

T IZBOVÝ TERMOSTAT - DEVIREG

EO ELEKTRICKÝ OHRIEVAČ VODY 100L ARISTON VELIS 100 230V-2,5KW  
+ ZÁSUVKA PRE CIRKULAČNÉ ČERPADLO

  PLOCHA ELEKTRICKÉHO PODLAHOVÉHO VYKUROVANIA

  ELEKTRICKÉ VYKUROVACIE TELESO, 230V

SO02 - INŠTALOVANÝ VÝKON PODLAHOVÉHO VYKUROVANIA 1.NP. Pi=349W  
SO02 - INŠTALOVANÝ VÝKON KONVEKČNÉHO VYKUROVANIA 1.NP. Pi=7250W

REVIZIA Č. PORIS

PEČATKA / PODPIS

ADRESA MIESTO STAVBY:  
PARCELA č.: 2360/1, 2360/2, 2360/3, 2360/4, 2367/2,  
2367/1, 2362/2, 2370/1, 2370/2

VINÁRSTVO S  
STREKOV

INVESTOR:

STON a.s. UHRŮVIA 16, 831 01 BRATISLAVA

GENERALNÝ PROJEKTANT:

WHAT ARCHITECTS s.r.o.  
Čižníkova 3262/4,  
811 06, BRATISLAVA  
M + 421 948 735 139  
E-mail: office@what.sk

**WHAT  
ARCHITECTS**

SPRACOVATEĽ ČASTI:

Ing. Roman Uhnák  
Oficiálna Kancelária 3062/2, Levice 93405  
Sídlo: Komoňa 3062/2, Levice 93405  
M + 421 907530519  
E-mail: uhnakroman@gmail.com

NÁZOV VÝKRESU:

SO 02,3 PŮDORYS 1NP

STUPEN:

REALIZAČNÝ PROJEKT

ČASŤ:

DSO.01.3. - VYKUROVANIE

HLAVNÝ ARCHITEKT PROJEKTU:

Ing.arch. Tomáš Krištek  
č. autorizácie Z374AA

what architects s.r.o.

ZODPOVEDNÝ PROJEKTANT:

Ing. Roman Uhnák  
č. autorizácie 6054\*14

VYPRACOVÁV:

Ing. Roman Uhnák

VERZIA:

PARA:

1:50

FORMÁT:

6x44

DATA:

04 / 2020

RP

DSO.01.3

01

STUPEN

ČASŤ

ČÍSLO VÝKRESU