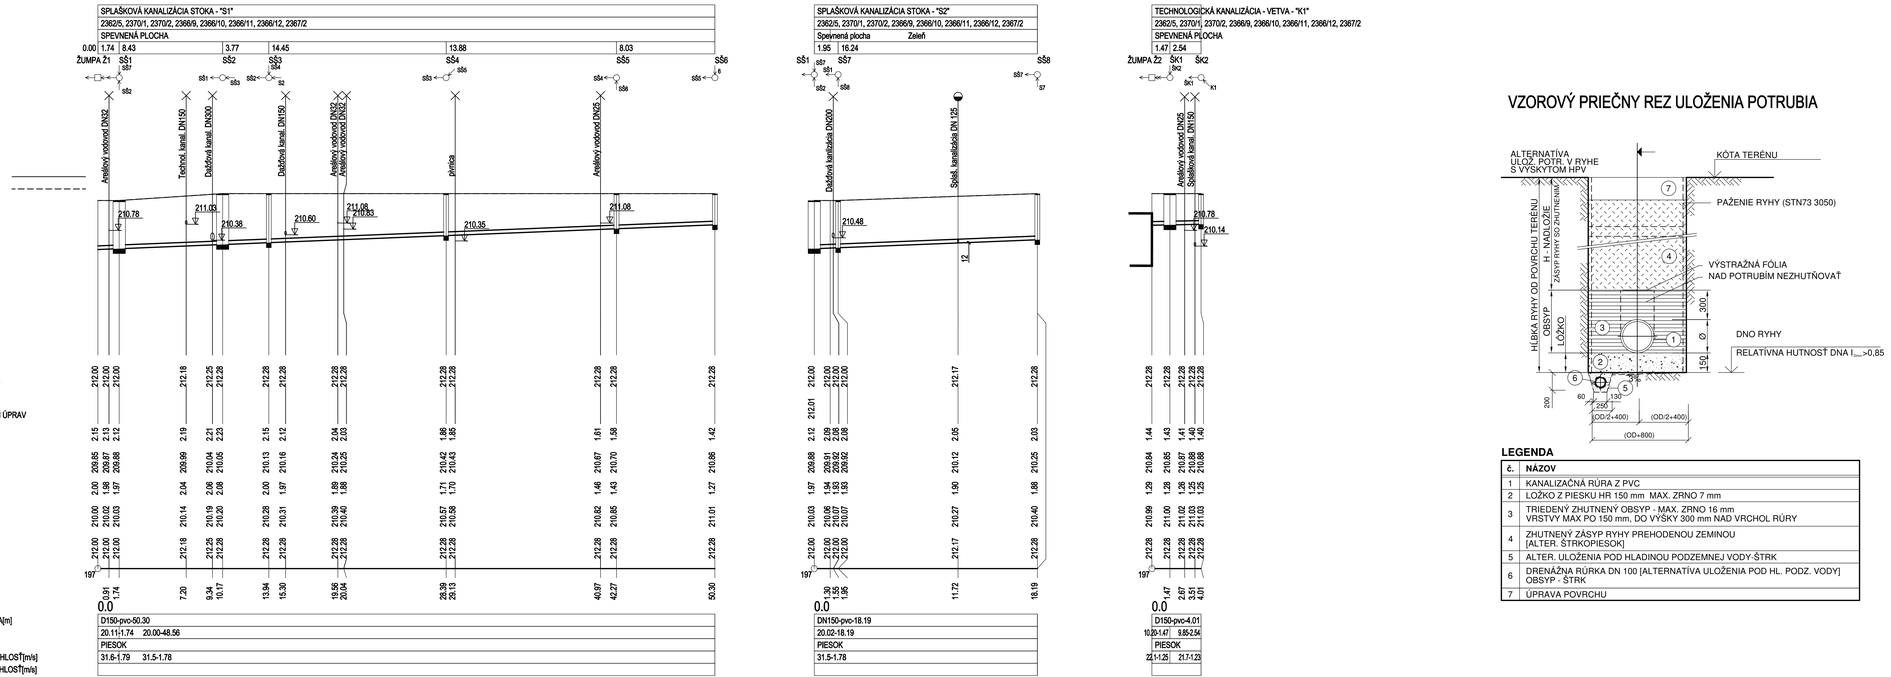

VZOROVÝ PRIEČNY REZ ULOŽENIA POTRUBIA

LEGENDA

č.	NÁZOV
1	KANALIZAČNÁ RÚRA Z PVC
2	LOŽKO Z PIESKU HR 150 mm MAX. ZRNO 7 mm
3	TRIEDENÝ ZHUTNENÝ OBSYP - MAX. ZRNO 16 mm VRSTVY MAX PO 150 mm, DO VÝŠKY 300 mm NAD VRCHOL RÚRY
4	ZHUTNENÝ ZÁSYP RYHY PREHODENOU ZEMINOU [ALTER. ŠTRKOPIESOK]
5	ALTER. ULOŽENIA POD HLADINOU PODZEMNEJ VODY-ŠTRK
6	DRENÁŽNA RÚRKA DN 100 [ALTERNATÍVA ULOŽENIA POD HL. PODZ. VODY] OBSYP - ŠTRK
7	ÚPRAVA POVRCHU

REVÍZIA Č./POPIS:

REŠAFKA / PODPIS:

±0.000 SO 01, SO 02, SO03, SO 04 = 213,30m n.m.

HRANICA ÚZEMIA STAVBY:

PARCELA č.: 2362/5, 2370/1, 2370/2, 2366/9, 2366/10, 2366/11, 2366/12, 2367/2

VINÁRSTVO S

STREKOV

INVESTOR:

STON a.s. LIHOVÁ 18, 831 01 BRATISLAVA

GENERÁLNY PROJEKTANT:

WHAT ARCHITECTS s.r.o.
Okáličkova 3205/6,
811 04, BRATISLAVA
M: + 421 948 726 139
E-mail: office@what.sk

WHAT ARCHITECTS

SPRACOVATEĽ ČASTI:

VIAM s.r.o.
Trenčianska 15,
821 09 BRATISLAVA
M: + 421 905 177 471
E-mail: mwnurova@gmail.com

NÁZOV VÝKRESU:

PP SPLAŠKOVEJ KANALIZÁCIE

STUPEŇ: REALIZAČNÝ PROJEKT

ČASŤ: DSO.01.7. - ZTI VONKAJŠIE

HLAVNÝ ARCHITEKT PROJEKTU: Ing.arch. Tomáš Králiek
what architects s.r.o. č.autorizácie 2274AA

ZODPOVEDNÝ PROJEKTANT: Ing.Miroslava Vaňurová
č.autorizácie 4427-A-4-24

VYPRACOVAL:

Ing.Ľuboš Rodenák
Ing.Tomáš Csenek

MIERKA: 1:200/100
FORMÁT: 5XA4
DÁTUM: 02 / 2020
PARE.:

STUPEŇ	ČASŤ	ČÍSLO VÝKRESU
RP	DSO.01.7	03