



RN1
REZ A - A`

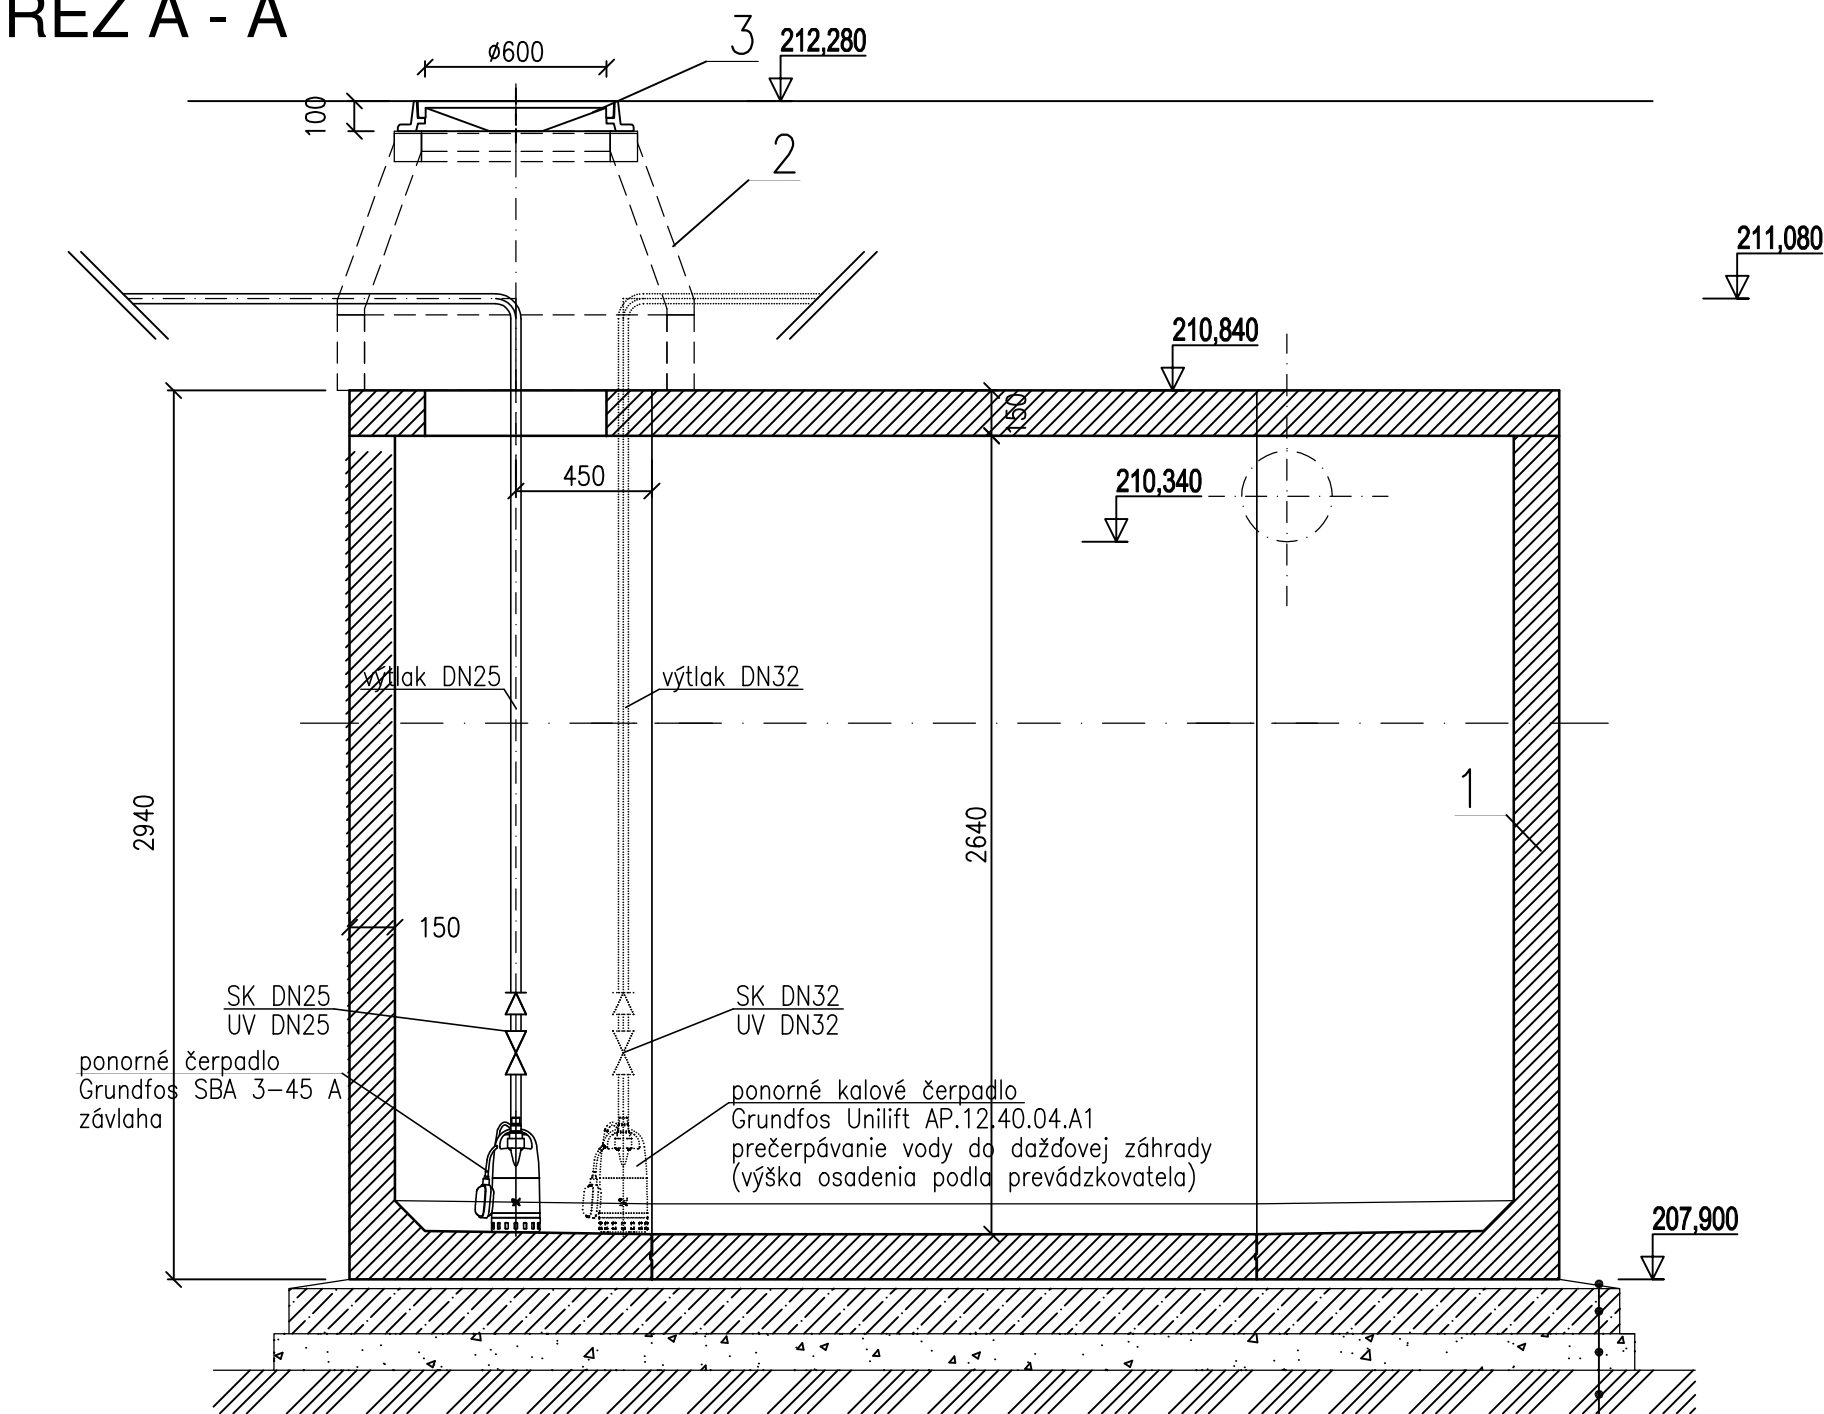

- PIESKOVÉ LŮŽKO.....30mm
- PODKLADNÝ BETÓN..150mm
- ŠTRKOVÝ NÁSYP.....120mm
- TERÉN

PÔDORYS

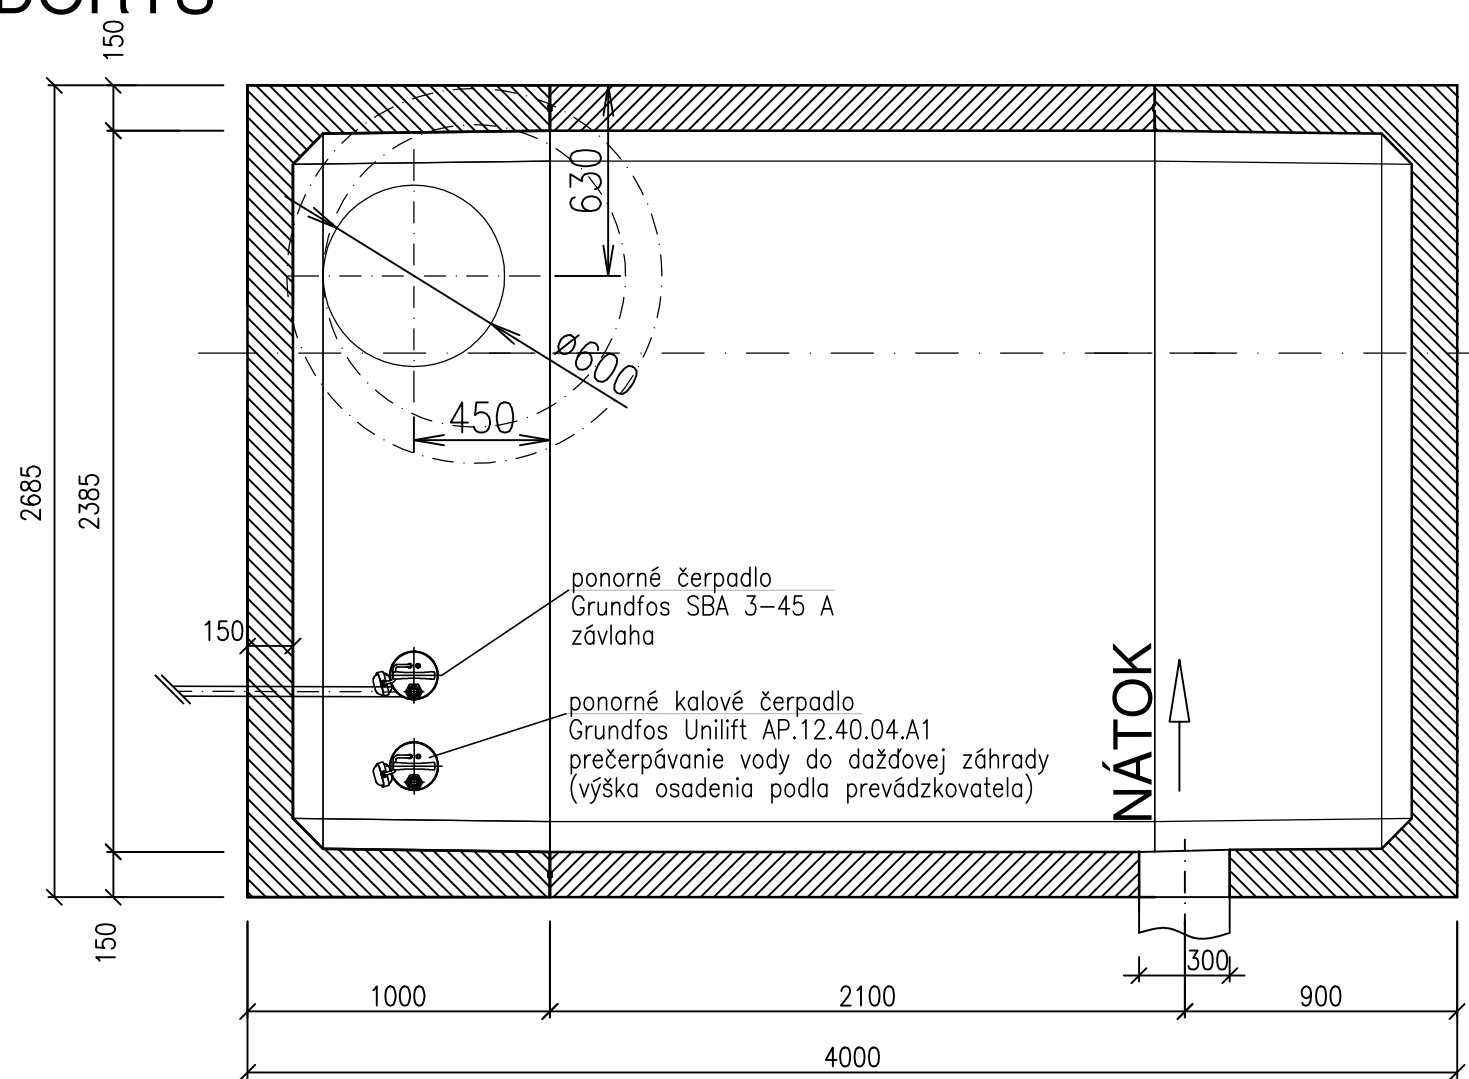


1 BETÓNOVÁ NÁDRŽ	ZAŤAŽENIE POKLOPU
2 BETÓNOVÁ SKRUŽ	400kN
3 POKLOP Ø600	
4 BETÓNOVÁ STROPNÁ DOSKA	
hrúbka od 150 do 200 mm	
* NÁTOK A VÝTLAK MOŽNO	MAX.VÁHA 8,5t
OSADIŤ PODLA POTREBY,	HLBKA OSADENIA
DN POTRUBIA PODLA POTREBY	H=

RETENČNÁ NÁDRŽ - U


Objem 20 m3

RN2
REZ A-A`

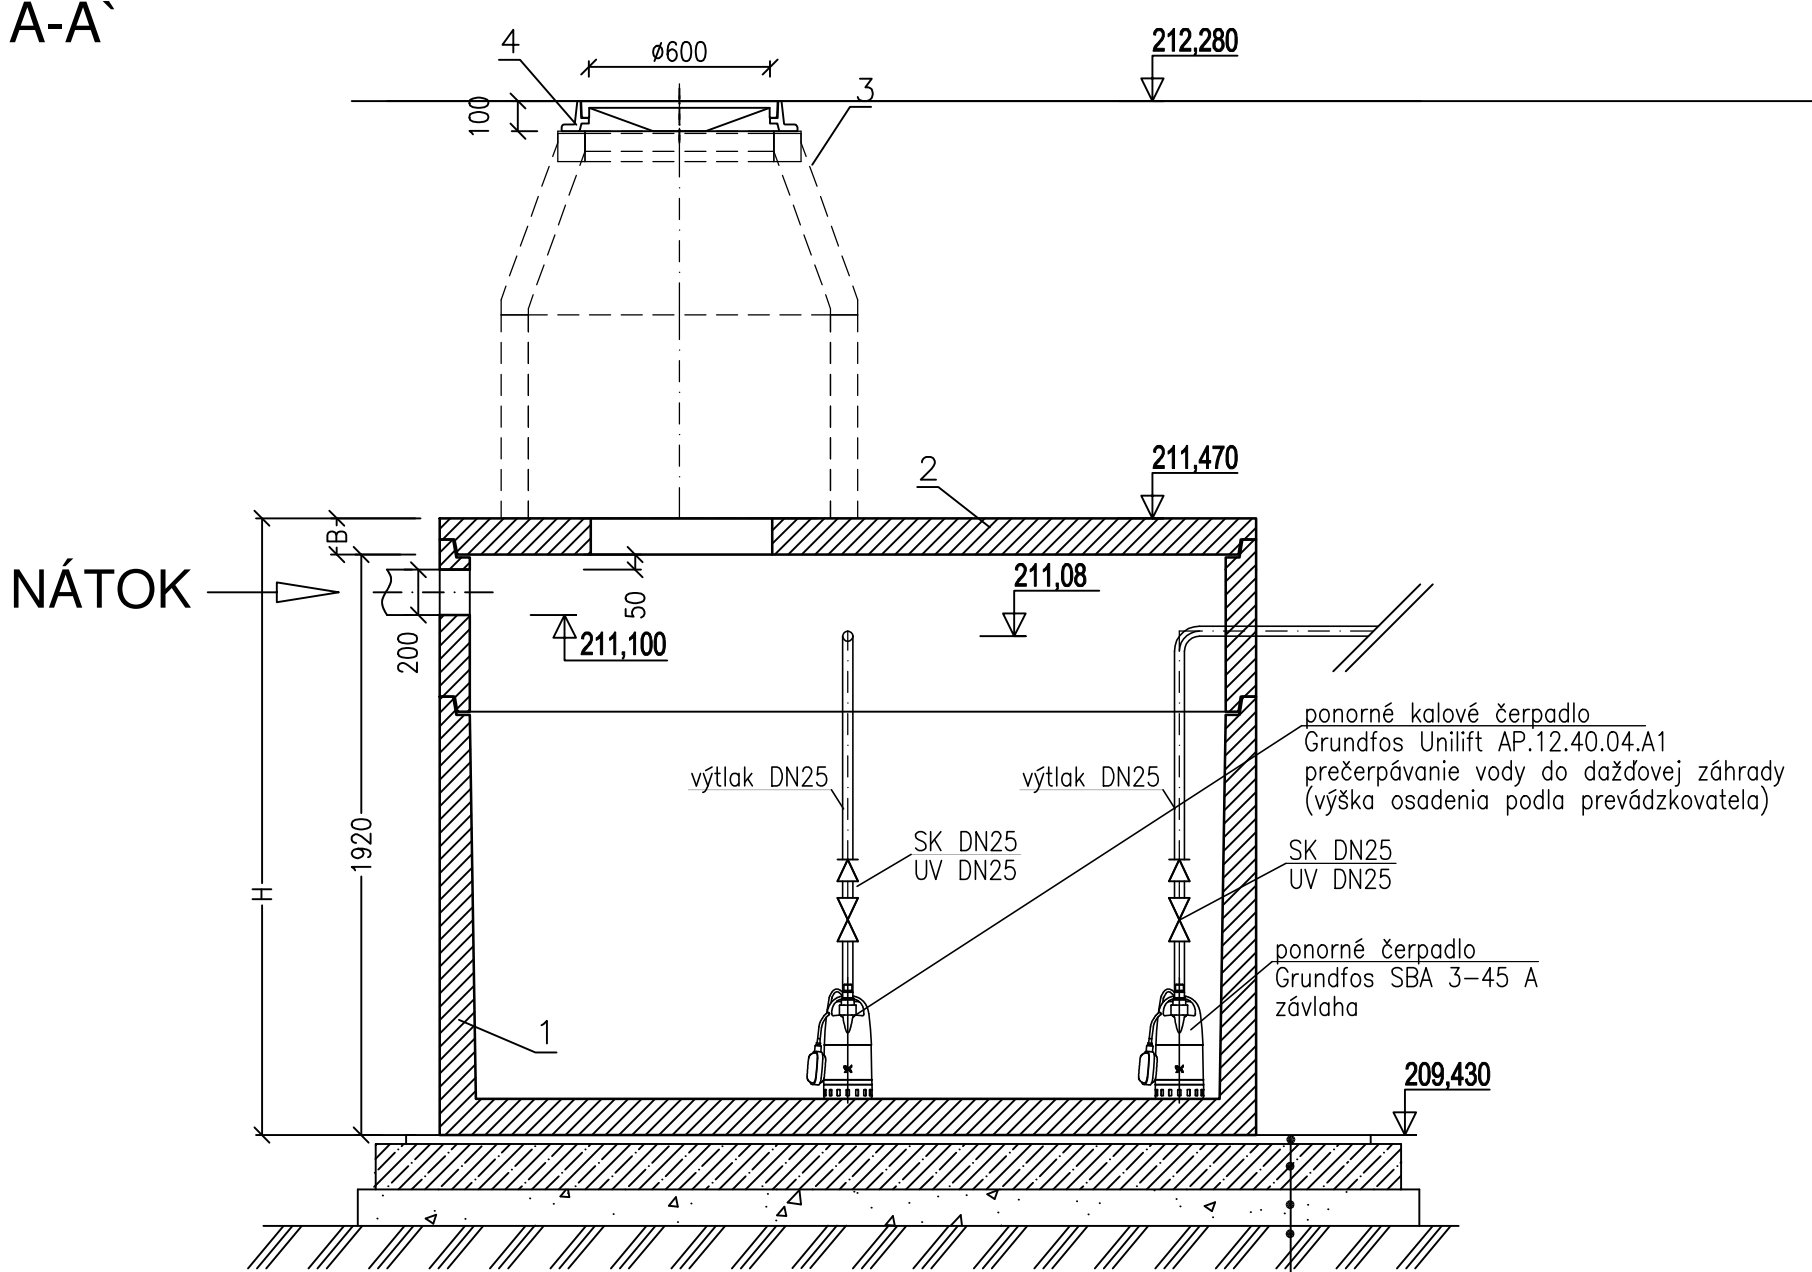

- 3cm PIESKOVÉ LŮŽKO
- 15cm PODKLADNÝ BETÓN
- 12cm ŠTRKOVÝ NÁSYP
- TERÉN

PÔDORYS

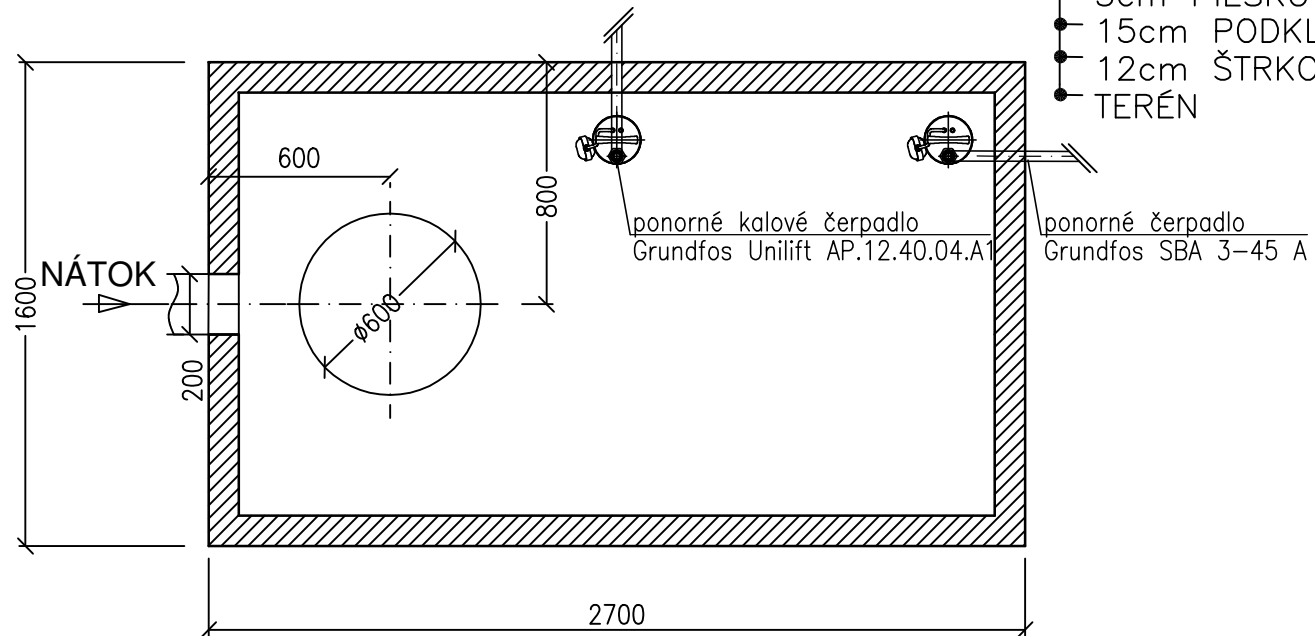

1 BETÓNOVÁ NÁDRŽ	ZAŤAŽENIE POKLOPU
2 BETÓNOVÝ POKLOP	400kN
3 BETÓNOVÁ SKRUŽ	A=100 B=120
4 POKLOP Ø600	
	NAJŤAŽŠÍ KUS 4,5 t
	HLBKA OSADENIA
	H=

AKUMULAČNÁ NÁDRŽ
KL AN 6

REVÍZIA Č.: POPIS:

PEČATKA / PODPIS

50.000 50.01, 50.02, 50.03, 50.04 + 212.28m.n.m.

AKCIA / Miesto stavby:

PARCELA č.: 2362/5, 2370/1, 2370/2, 2366/9, 2366/10, 2366/11, 2366/12, 2367/2

VINÁRSTVO S
STREKOV

INVESTOR :

STON a.s. UHROVA 18, 831 01 BRATISLAVA

GENERÁLNY PROJEKTANT:

WHAT ARCHITECTS s.r.o.
Okánikova 3262/4,
811 04, BRATISLAVA
MČ + 421 948 735 139
E-mail: office@what.sk



SPRACOVATEĽ ČASTI :

VAMI s.r.o.
Trenčianska 15,
821 09 BRATISLAVA
MČ + 421 905 177 471
E-mail: mvanurova@gmail.com

NÁZOV VÝKRESU :

RETENČNÉ NÁDRŽE

STUPEŇ :

REALIZAČNÝ PROJEKT

ČASŤ :

DSO.01.7. - ZTI VONKAJŠIE

HLAVNÝ ARCHITEKT PROJEKTU :

Ing.arch. Tomáš Kríšteľ

what architects s.r.o. č. autorizácie 2374AA

ZODPOVEDNÝ PROJEKTANT :

Ing. Miroslava Vaňurová

č. autorizácie 4427-A-4-24

VÝKRES :

Ing. Ľuboš Rodenák

PARE :

MIERKA :

1:25

FORMAT :

4XA4

DATUM :

03 / 2020

RP DSO.01.7 08

STUPEŇ ČASŤ ČÍSLO VÝKRESU