



SO 02 - A

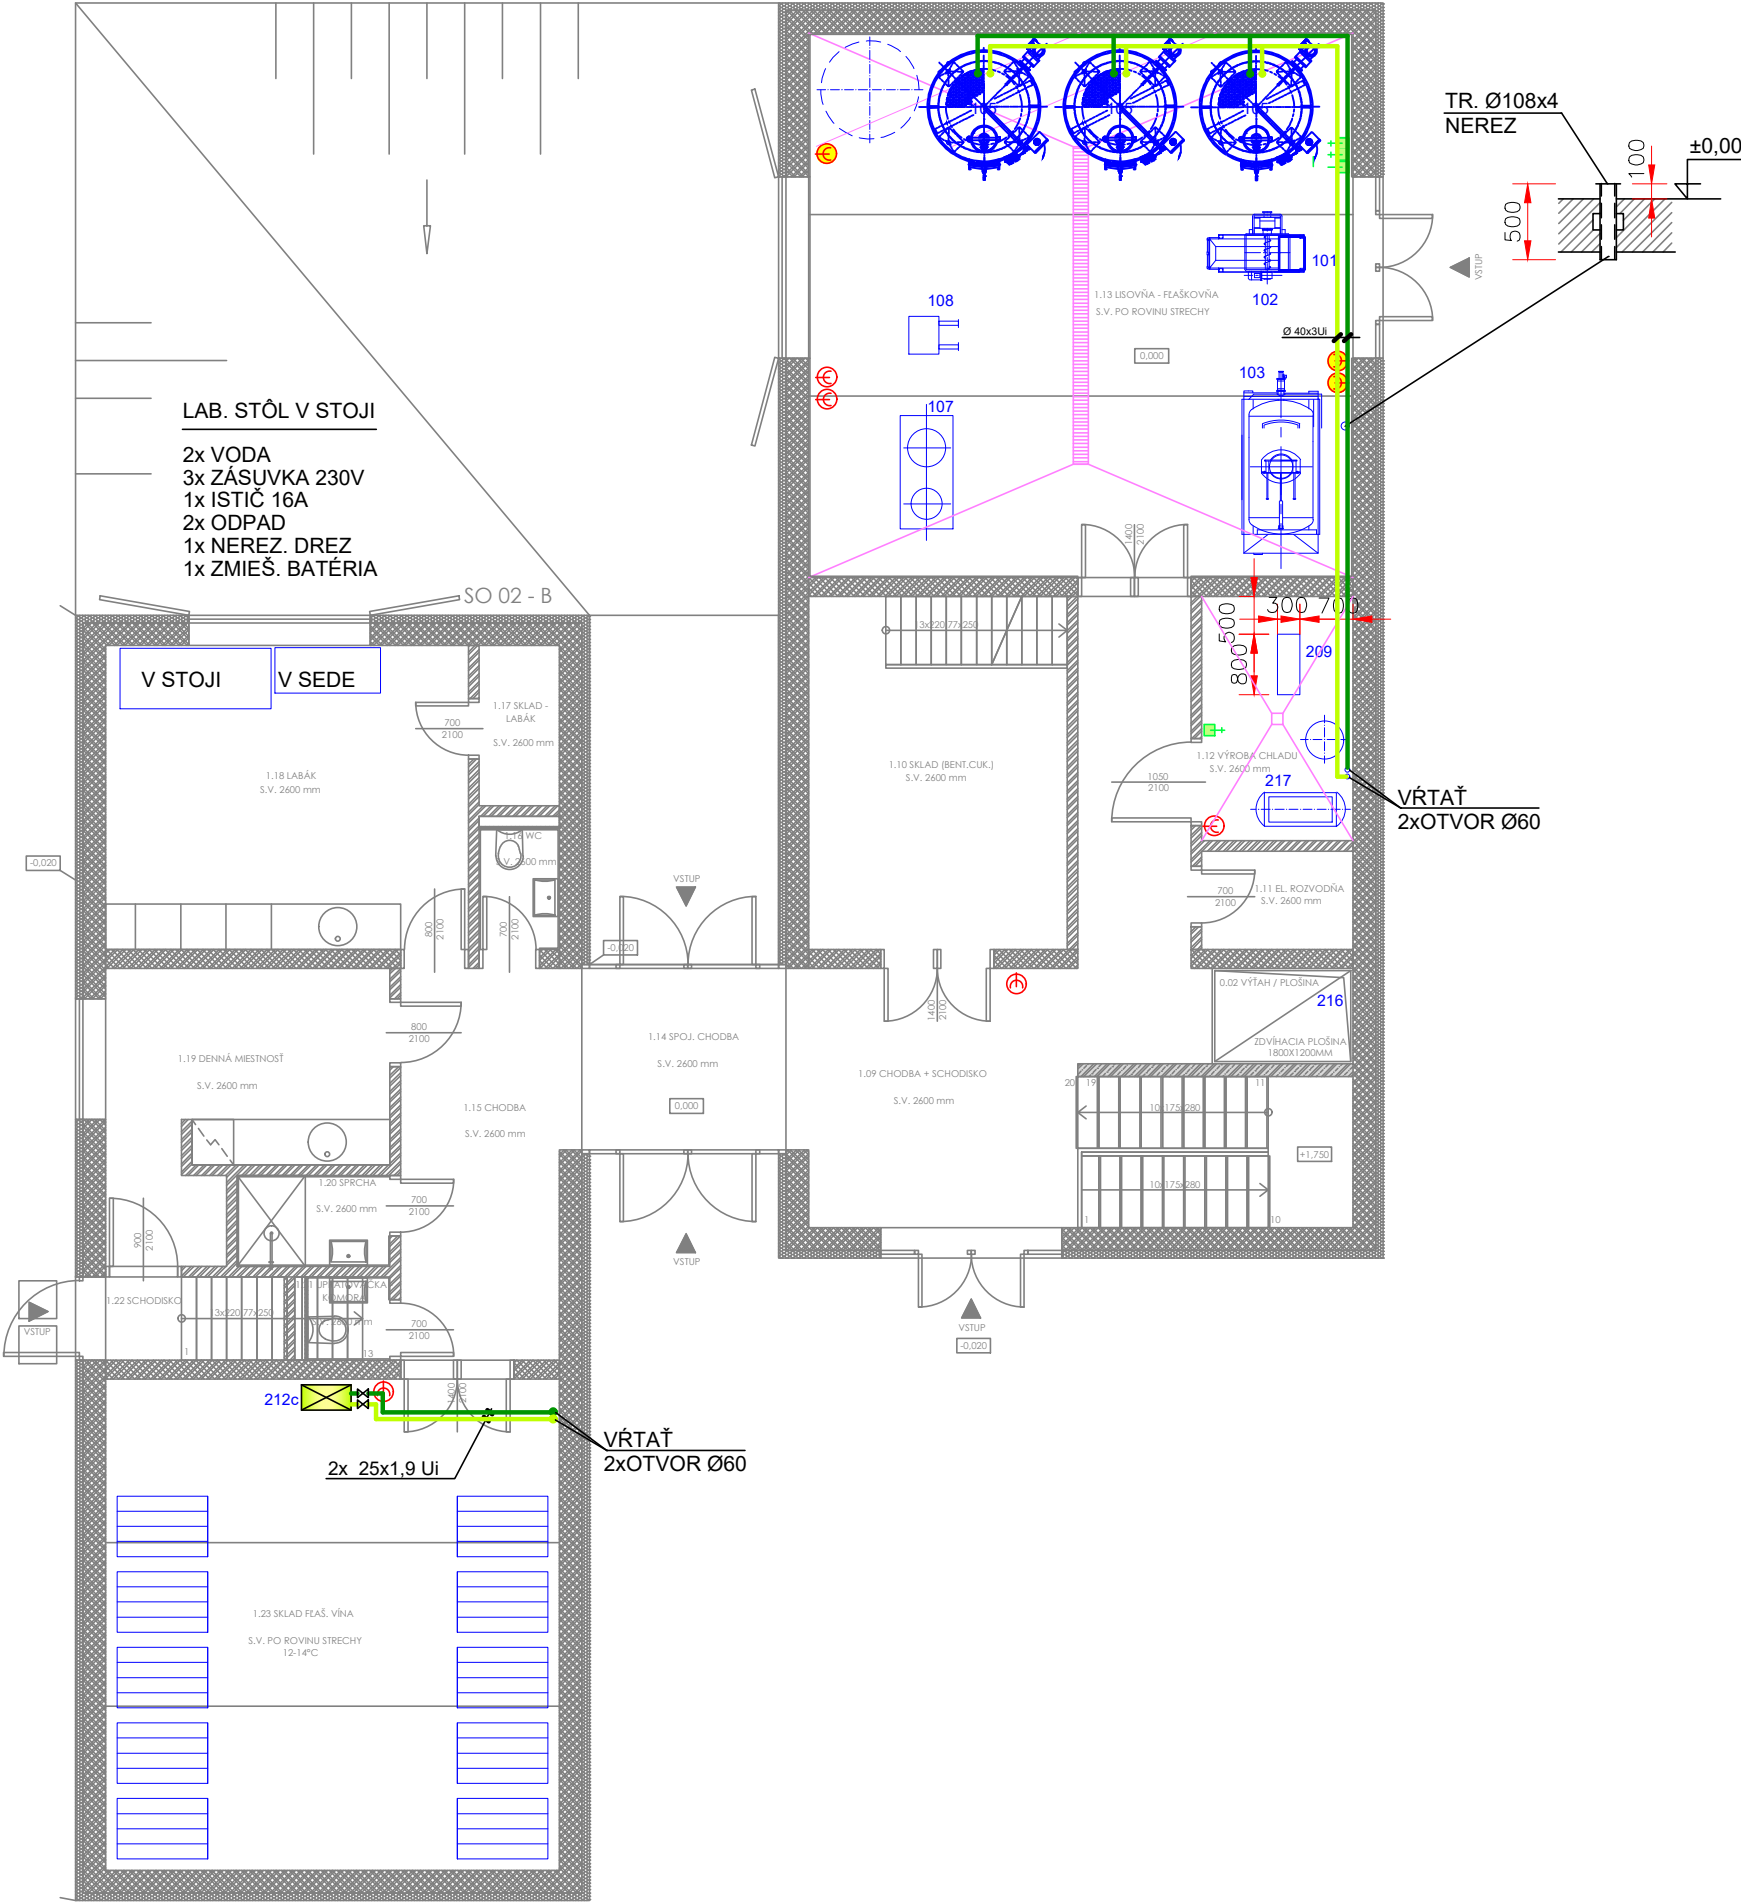

LEGENDA

- ZÁSUVKA 380, 24 V
- ZÁSUVKA 380
- TEPLÁ, STUDENÁ VODA G1/2"
- STUDENÁ VODA G1/2"
- ODVODŇOVACÍ ŽĽAB OMEGA
- ODVODŇOVACÍ ŽĽAB S ROŠTOM
- UMÝVADLO NEREZ

SO 04

VYPRACOVAL	ING. KRISTEL	HLAV.ING.PROJ.	Ing.arch. Tomáš Kríštek	 <b>POTRAVINOPROJEKTY s.r.o.</b> POLIANKY 5 841 01 BRATISLAVA e-mail:kurt.kristel46@gmail.com Tel.:0949159479		
ZODP. PROJ.	ING. KRISTEL	VED. PROJEKCIE	ING. KRISTEL			
KRAJ	NITRIANSKY	MIESTO	STREKOV			
INVESTOR	STON a.s. UHROVA 18, 831 01 BRATISLAVA					
<b>VINÁRSTVO S</b> STREKOV				ZÁK.ČÍSLO	70 - 011 - 2018	
				DÁTUM	01.2020	PARÉ
ČÍSLO SO/PS PS - 01 PS - 02	PRÍJEM HROZNA, LISOVNĽA A VINIFIKÁCIA PIVNICE	STUPEŇ	RP			
		FORMÁT	2 A <sub>4</sub>			
PROFESIA STROJNÁ	VÝKRES PODKLADY PROFESIÁM - PÔDORYS 1.N.P.	MIERKA 1 : 100		ČÍSLO VÝKRESU <b>T 08</b>		